



BUDYNEK TYP E

S 9 1 2 p. 1


S 10 5 6 p. 4

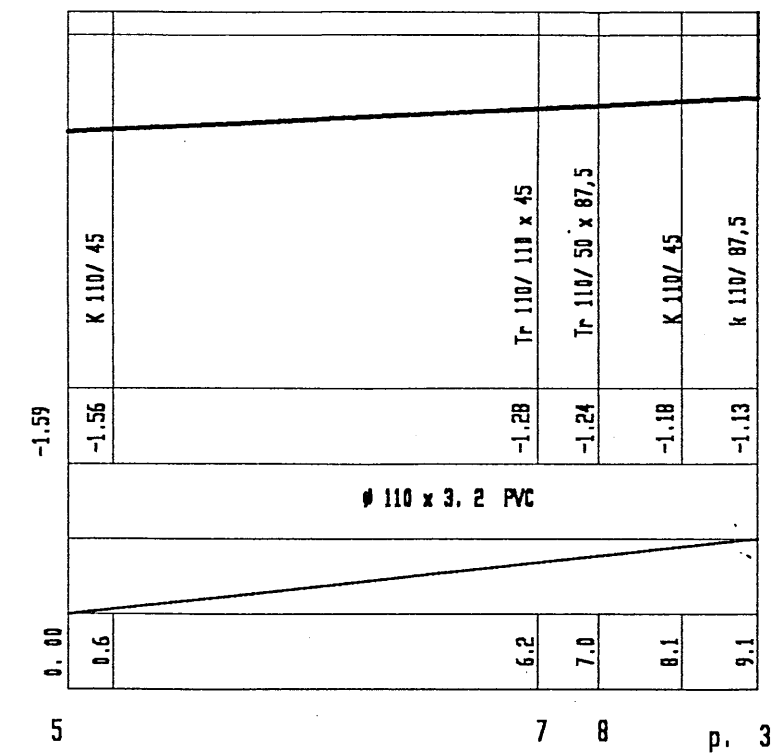

p. 3

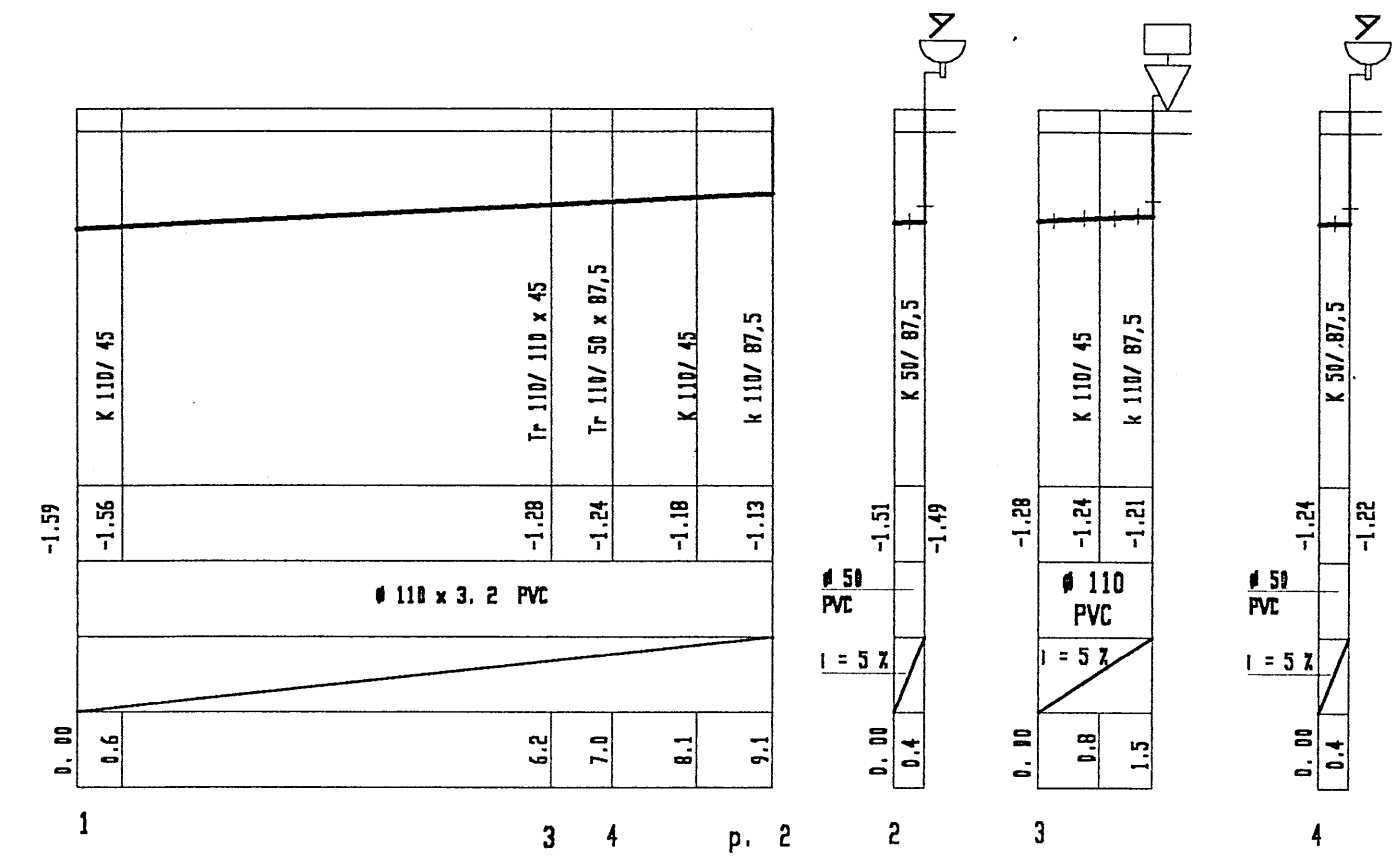



1 3 4 p. 2 2 3 4

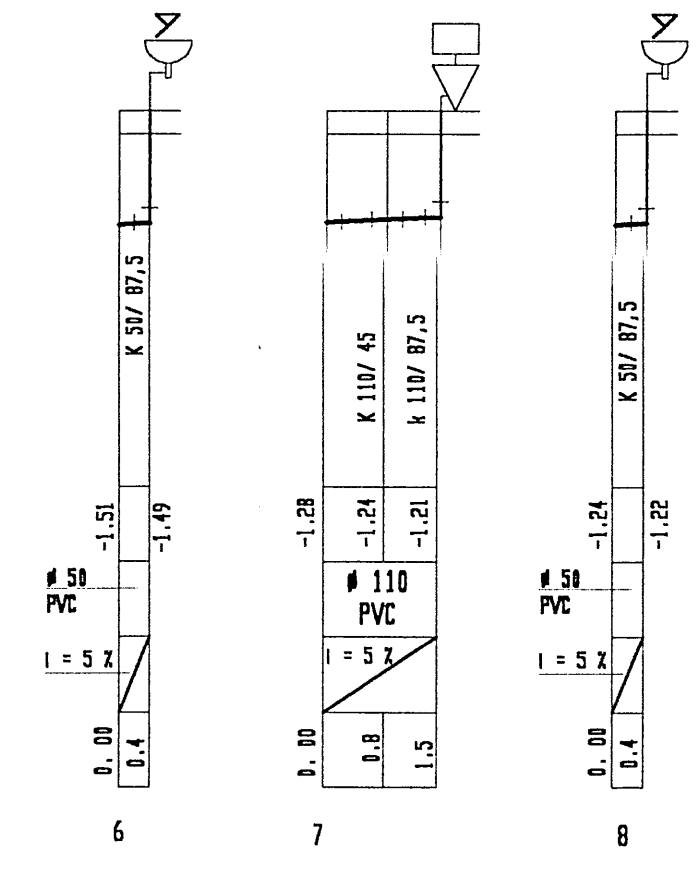

6 7 8

BUD. TYP E

ROZWIĘCIE INSTALACJI WOD - KAN

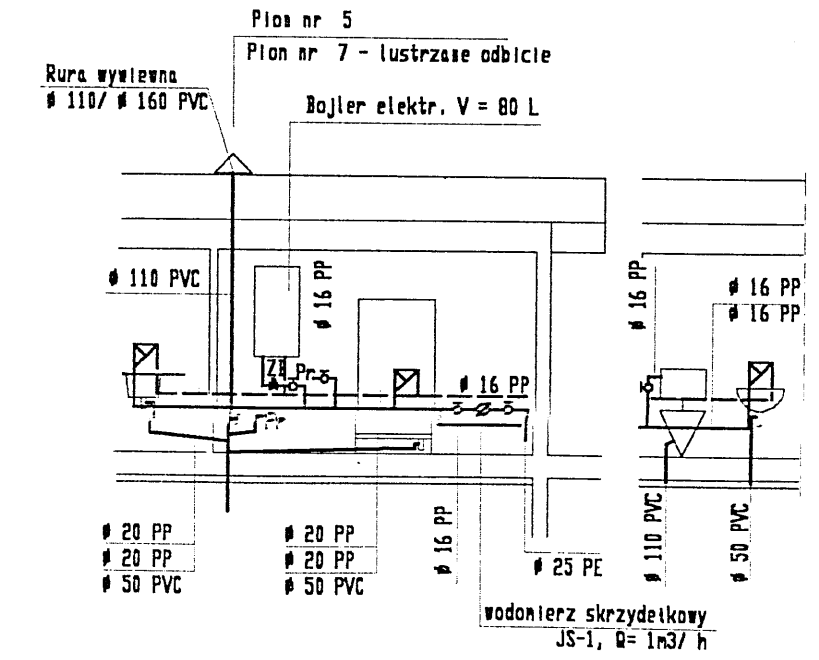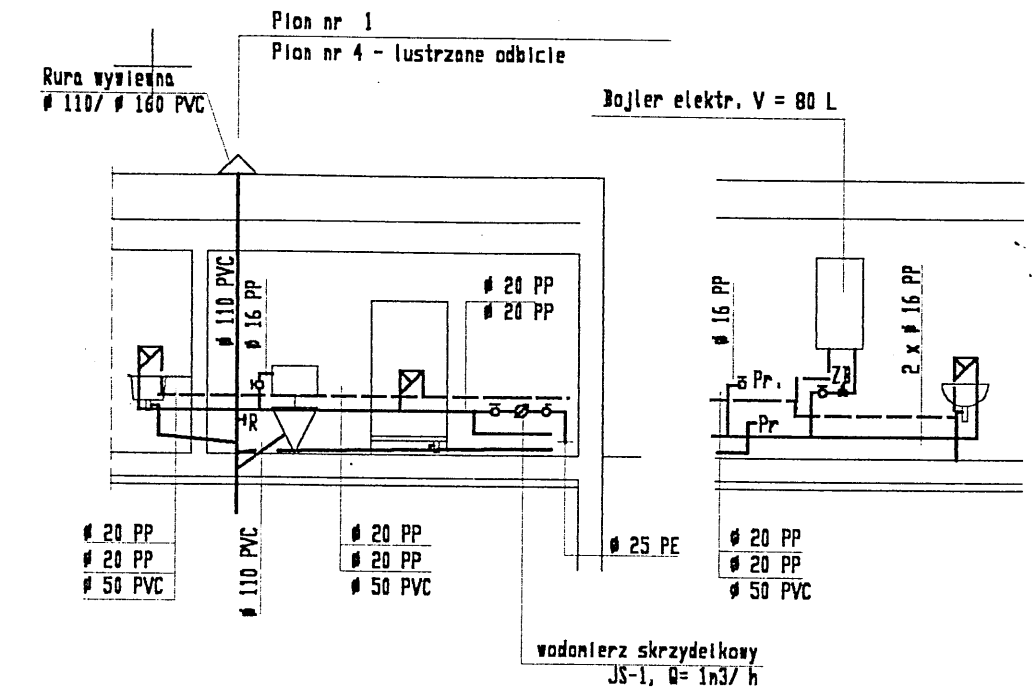

autorska pracownia projektowania architektury "APPA-Jan Pudło" 41-605 Świętochłowice ul. Moniuszki 3/8 tel., fax: 032 245 39 61		
inwestycja	Zespół budynków socjalnych, Będzin ul. Wolska	branża W.K. nr proj. 6/1
nazwa proj.	Projekt wykonawczy instalacji wewnętrznych wod.-kan. i c.w.u. w budynkach socjalnych	
nazwa rys.	Budynek "E" - Rozwinięcie instalacji wod.-kan.	
główny proj.	mgr inż. arch. Jan Pudło upr. proj. 482/85	data: 02.2005r.
proj. instal.	tech. Czesław Stawiński upr. nr 286/76	edycja: "A"
współpraca	mgr inż. Krzysztof Lipp	skala: 1:50
sprawdzający	mgr inż. Zbigniew Rusek upr bud. 1685/94; SLK/0638/PWOS/04	nr rys. 16