


ROZWIĘCIE INSTALACJI WOD - KAN

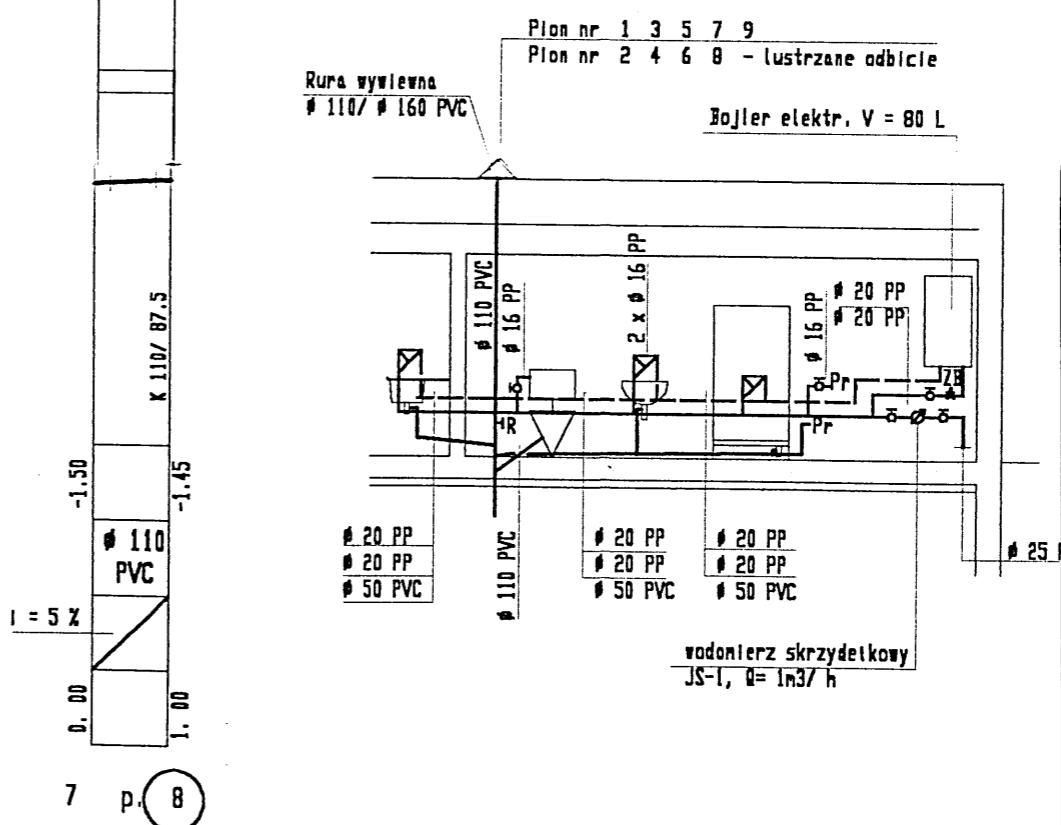

BUDYNEK - TYP A

appa  
autorska pracownia projektowania architektury "APPA-Jan Pudło"  
41-605 Świętochłowice ul. Moniuszki 3/8 tel. / fax: 0/32 245 39 61

in. reszycja	Zespół budynków socjalnych, Będzin ul. Woliska	branża W.K.	nr. proj. 6/1
in. zwa. proj.	Projekt wykonawczy instalacji wewnętrznych wod.-kan. i c.w.u. w budynkach socjalnych		
in. zwa. rys.	Budynek "A" - Rozwinięcie instalacji wod.-kan.		
in. zwa. proj.	mgr inż. arch. Jan Pudło upr. proj. 492/85		data: 12. 2005r.
in. zwa. instal.	tech. Czesław Stawiński upr. nr 286/76		edycja: "A"
in. zwa. p. prace	mgr inż. Krzysztof Lipp		skala: 1:50
in. zwa. nadzający	mgr inż. Zbigniew Rusek upr bud. 1685/94; SLK/0638/PWCS/04		nr rys. 4