RZĘDNA DNA KANALIZACJI
ŚREDNICA/ MATERIAŁ
SPADEK
ODLEGŁOŚCI

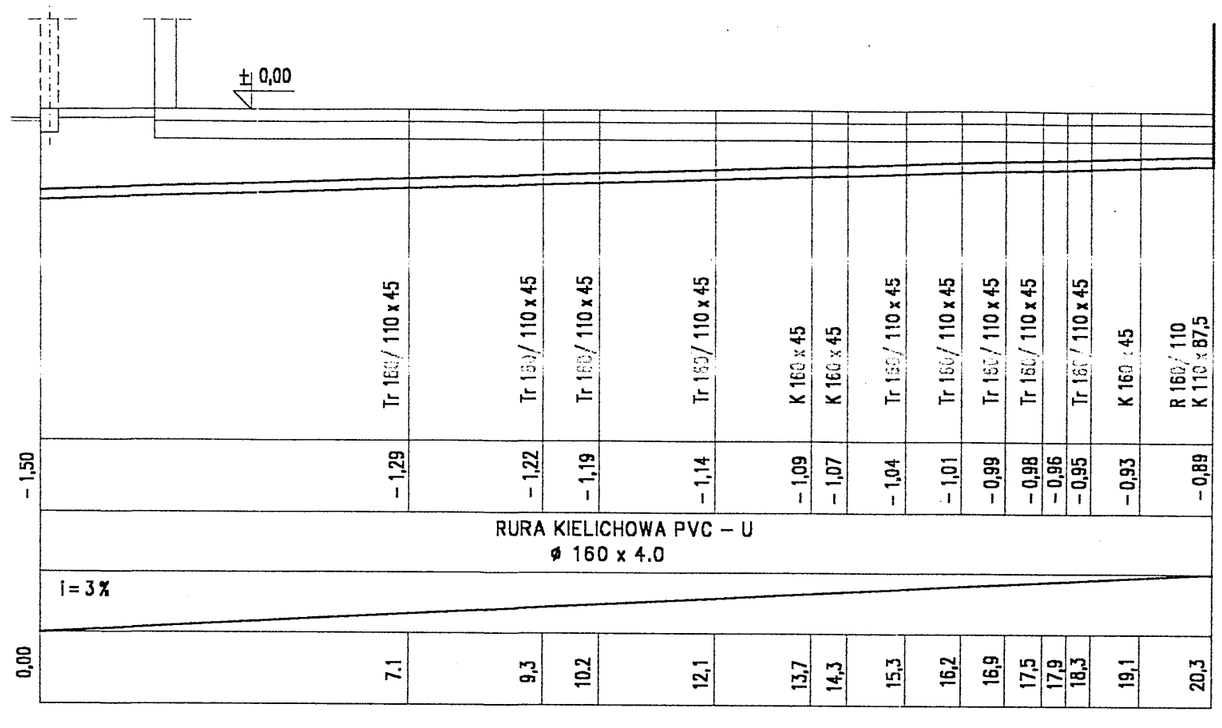

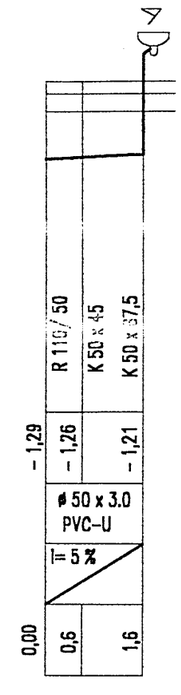

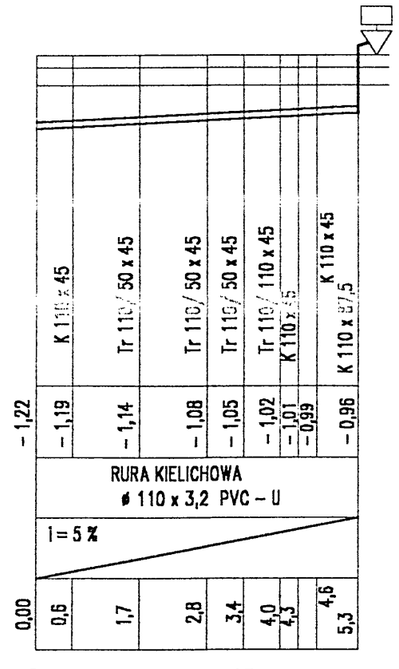

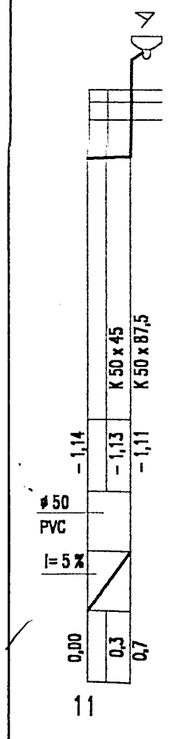

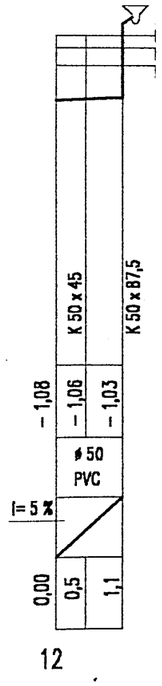

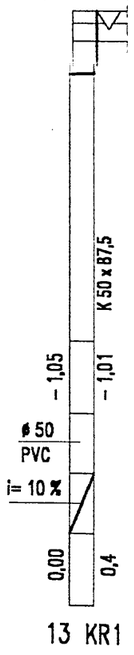

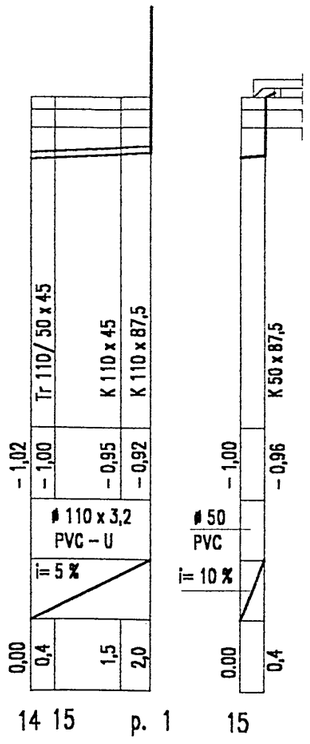

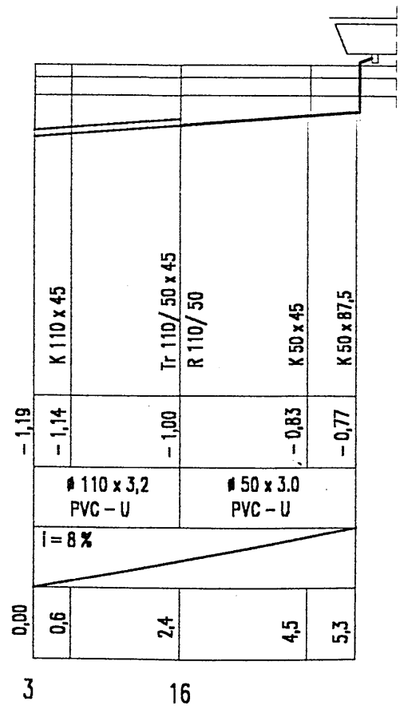

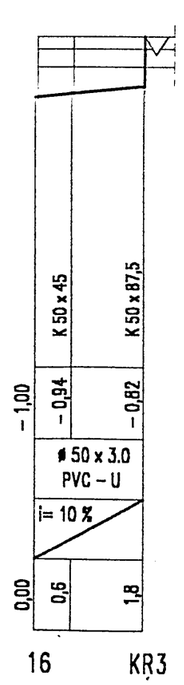

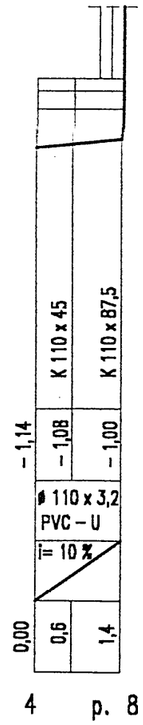

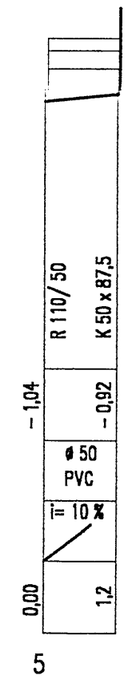

autorska pracownia projektowania architektury "APPA-Jan Pudło"
41-605 Świętochłowice ul. Moniuszki 3/8 tel./fax: 0/32 245 39 61

inwestycja	Zespół budynków socjalnych, Będzin ul. Wolska	branża W.K.	nr proj. 6/2
nazwa proj.	Projekt wykonawczy instalacji wewnętrznych wod.-kan. i c.w.u. w budynku noclegowni		
nazwa rys.	Profile kanalizacji sanitarnej część II		
główny proj.	mgr inż. arch. Jan Pudło upr. proj. 482/85		data 02.2005r.
proj.instal.	tech. Czesław Stawiński upr. nr 286/76		edycja: "A"
w.półpraca	mgr inż. Krzysztof Lipp		skala: 1:50
sprawdzający	mgr inż. Zbigniew Rusek upr bud. 1685/94;SLK/0638/PWOS/04		nr rys. 8