



SEGMENT "A"

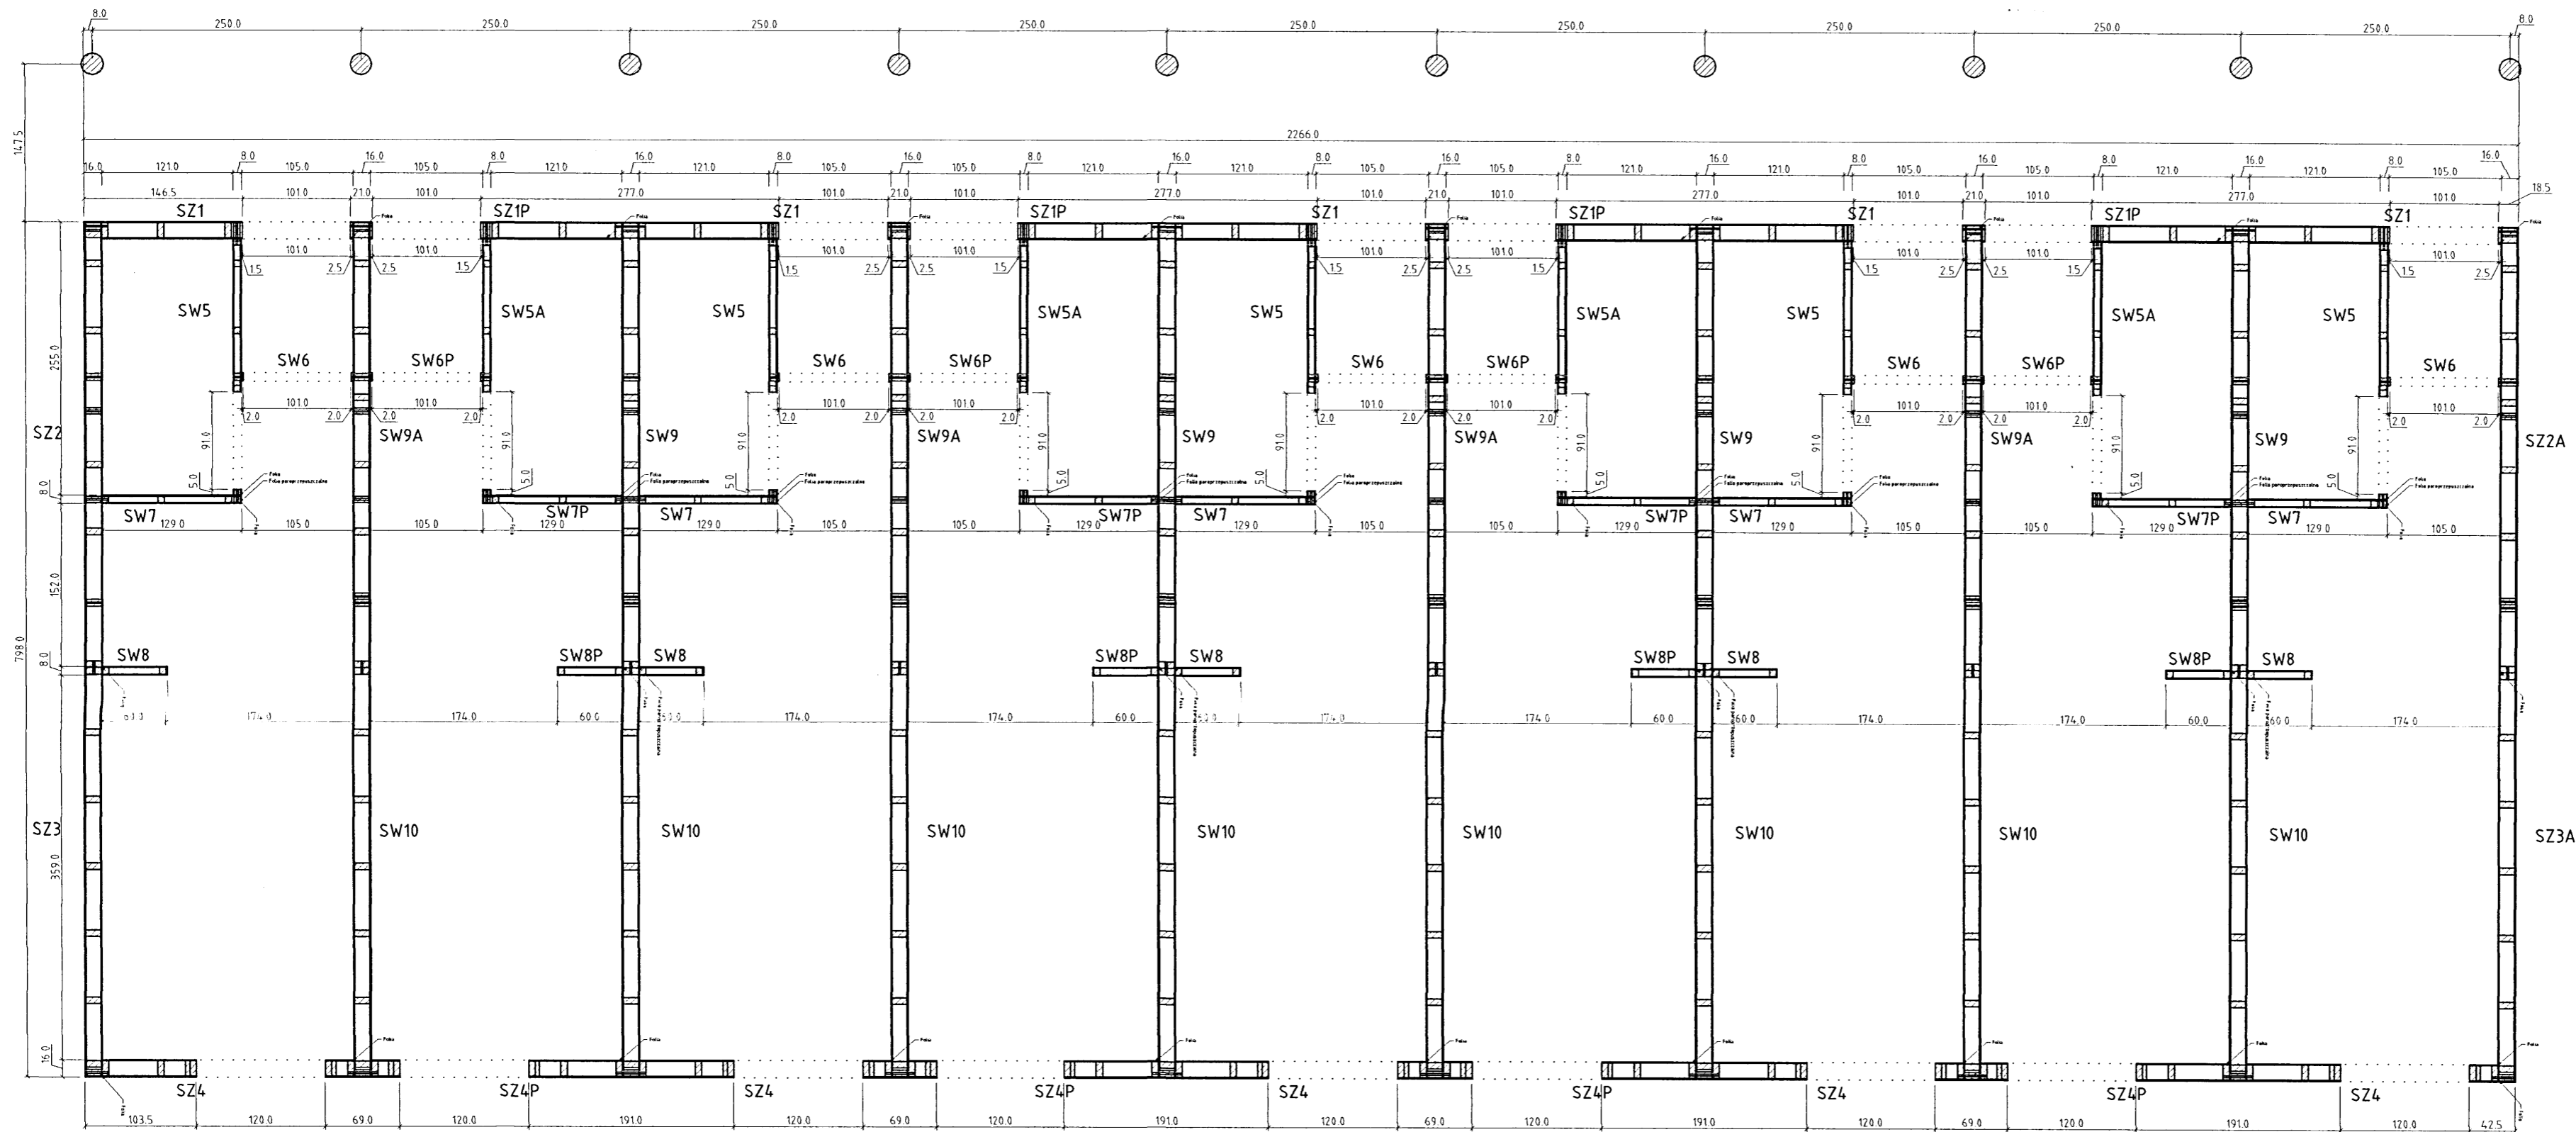

Wykaz ścian Budynek A	
Nazwa ściany	Wykonać x
SZ1	5
SZ1P	4
SZ2	1
SZ2A	1
SZ3	1
SZ3A	1
SZ4	5
SZ4P	4
SW5	5
SW5A	4
SW6	5
SW6P	4
SW7	5
SW7P	4
SW8	5
SW8P	4
SW9	4
SW9A	4
SW10	8
Suma	74

Przekrój na poziomie +1.30 m

 autorska pracownia projektowania architektury "APPA-Jan Pudło" 41-605 Świętochłowice ul. Montuszkł 3/8 tel., fax: 032 245 39 61	
inwestycja	Zespół budynków socjalnych Będzin ul. Wolska branża K nr proj. 5/1
nazwa proj.	Projekt wykonawczy architektury i konstrukcji budynków socjalnych
nazwa rys.	Segment "A" - Rzut parteru
główny proj.	mgr inż. arch. Jan Pudło upr.proj. 482/85
proj.konstr.	mgr inż. Jacek Mikoś upr.bud. 418/87
opracował	Henryka Grochol
sprawdz.	inż. Roman Grzędziło upr. bud. 11/77
data:	02.2006 r.
edycja:	"A"
skala:	1:50
nr rysunku	2