



SEGMENT "B"

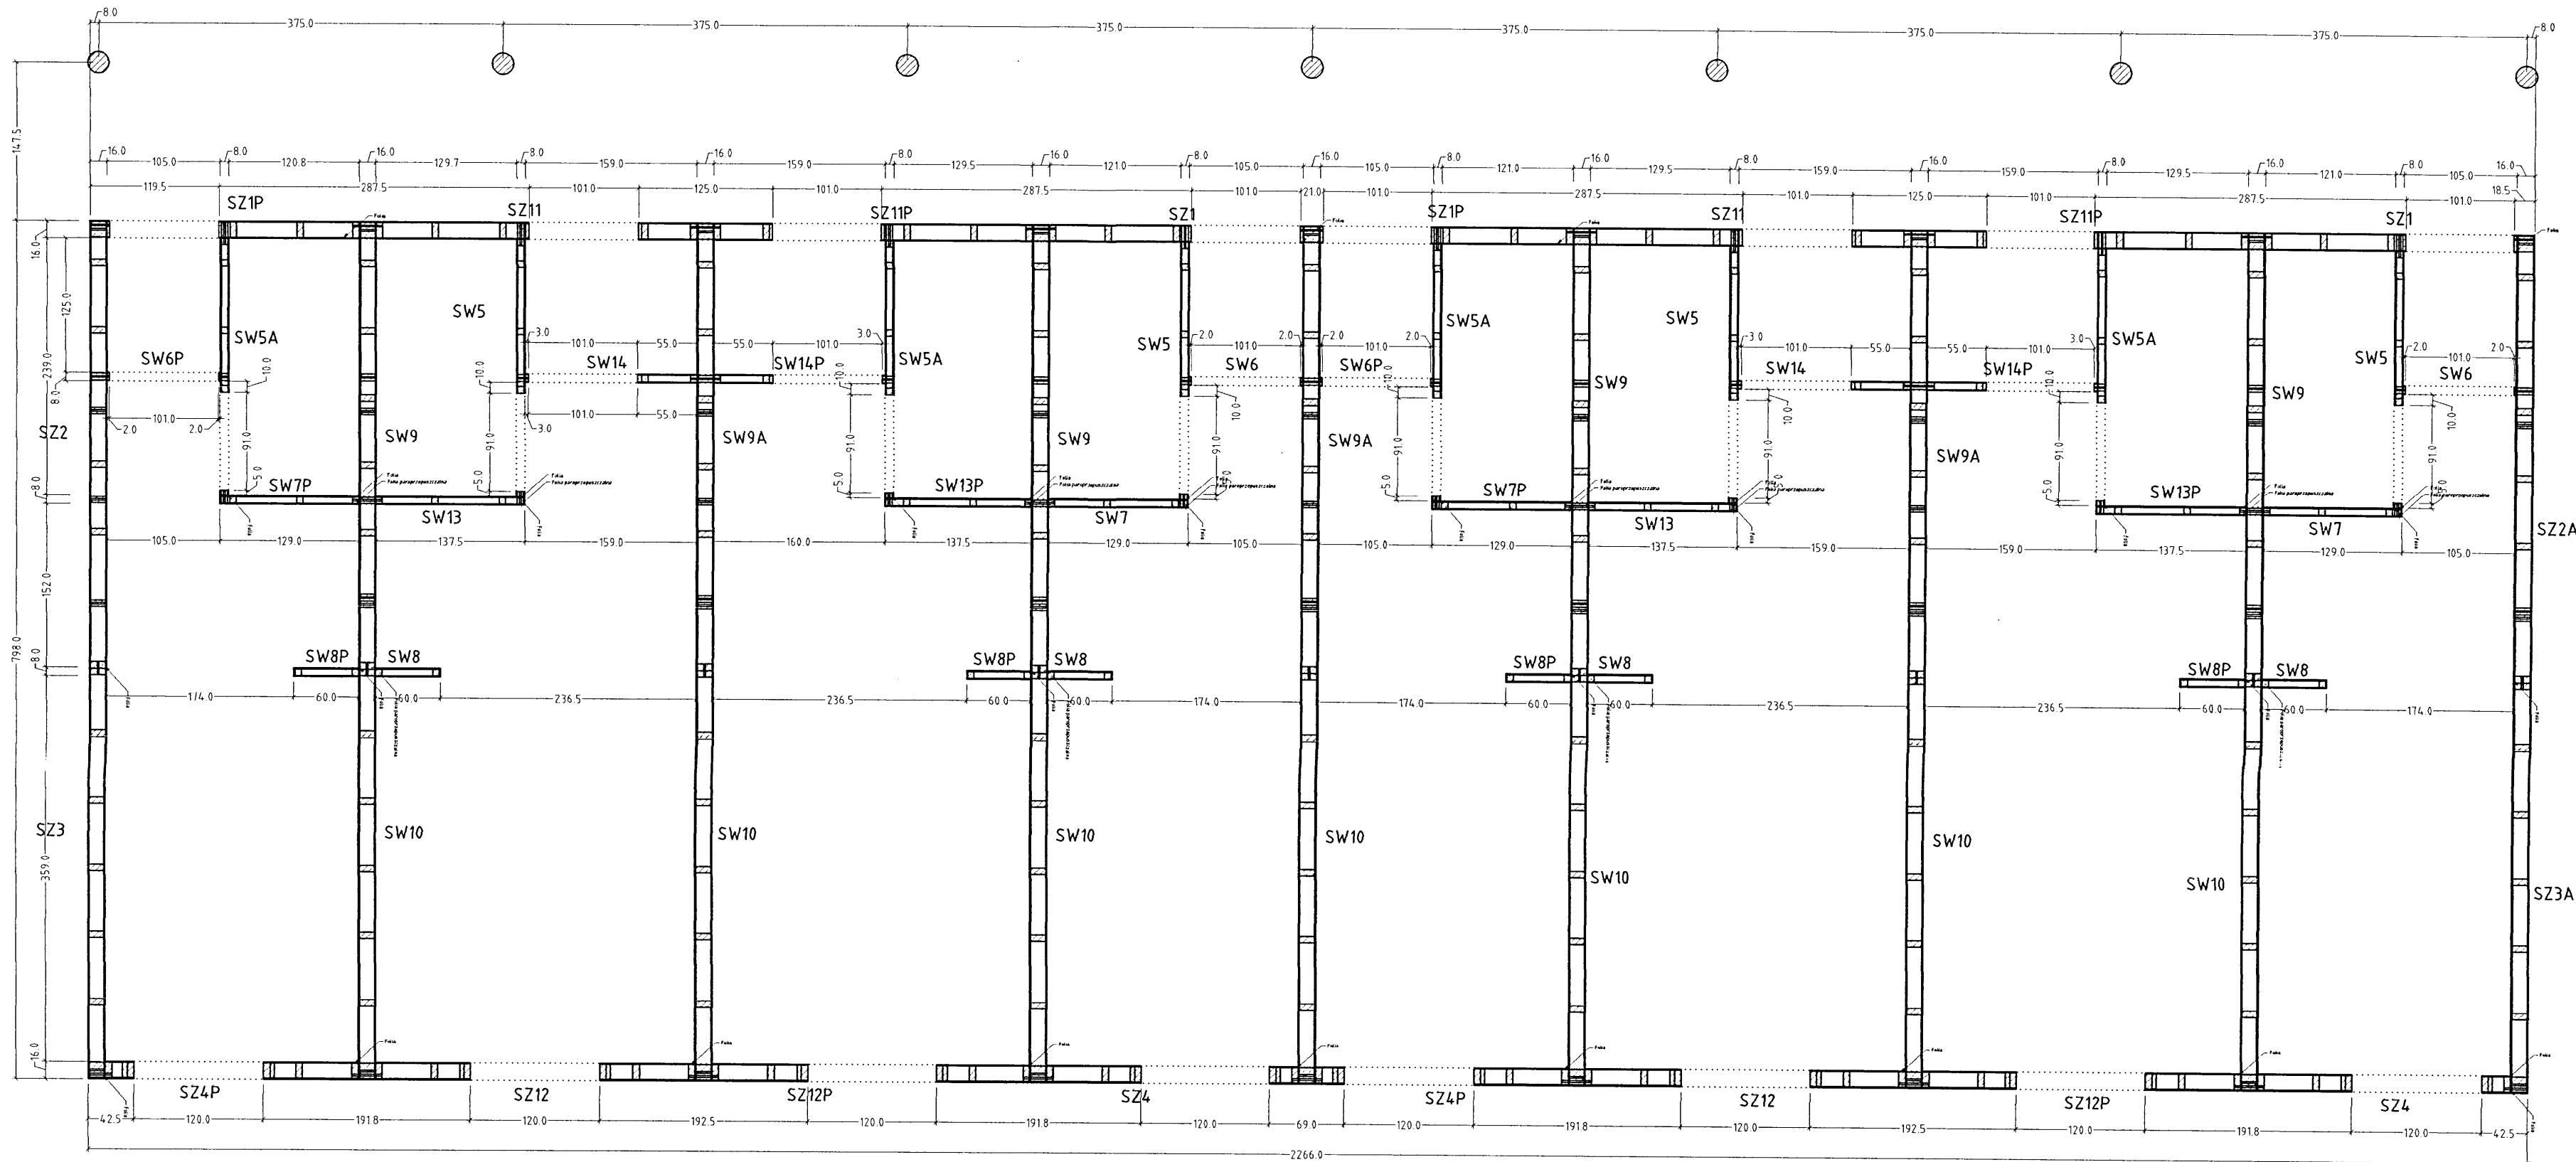

Wykaz ścian Budynek B	
Nazwa ściany	Wykonać x
SZ1	2
SZ1P	2
SZ2	1
SZ2A	1
SZ3	1
SZ3A	1
SZ4	2
SZ4P	2
SW5	4
SW5A	4
SW6	2
SW6P	2
SW7	2
SW7P	2
SW8	4
SW8P	4
SW9	4
SW9A	3
SW10	7
SZ11	2
SZ11P	2
SZ12	2
SZ12P	2
SW13	2
SW13P	2
SW14	2
SW14P	2
Suma	66

Przekrój na poziomie +1.25 m

 autorska pracownia projektowania architektury * APPA-Jan Pudło* 41-605 Świętochłowice ul. Moniuszki 3/8 tel., fax: 0/32 245 39 61			
inwestycja	Zespół budynków socjalnych Będzin ul. Wolska	branża	K nr proj. 5/1
nazwa proj.	Projekt wykonawczy architektury i konstrukcji budynków socjalnych		
nazwa rys.	Segment "B" - Rzut parteru		
główny proj.	mgr inż. arch. Jan Pudło upr.proj. 482/85	data:	02.2006 r.
proj.konstr.	mgr inż. Jacek Mikoś upr.bud. 418/87	edycja:	"A"
opracował	Henryka Grochol	skala:	1:50
sprawdz.	inż. Roman Gniado upr. bud. 11/77	nr rysunku:	2