




PRZEKRÓJ 4-4

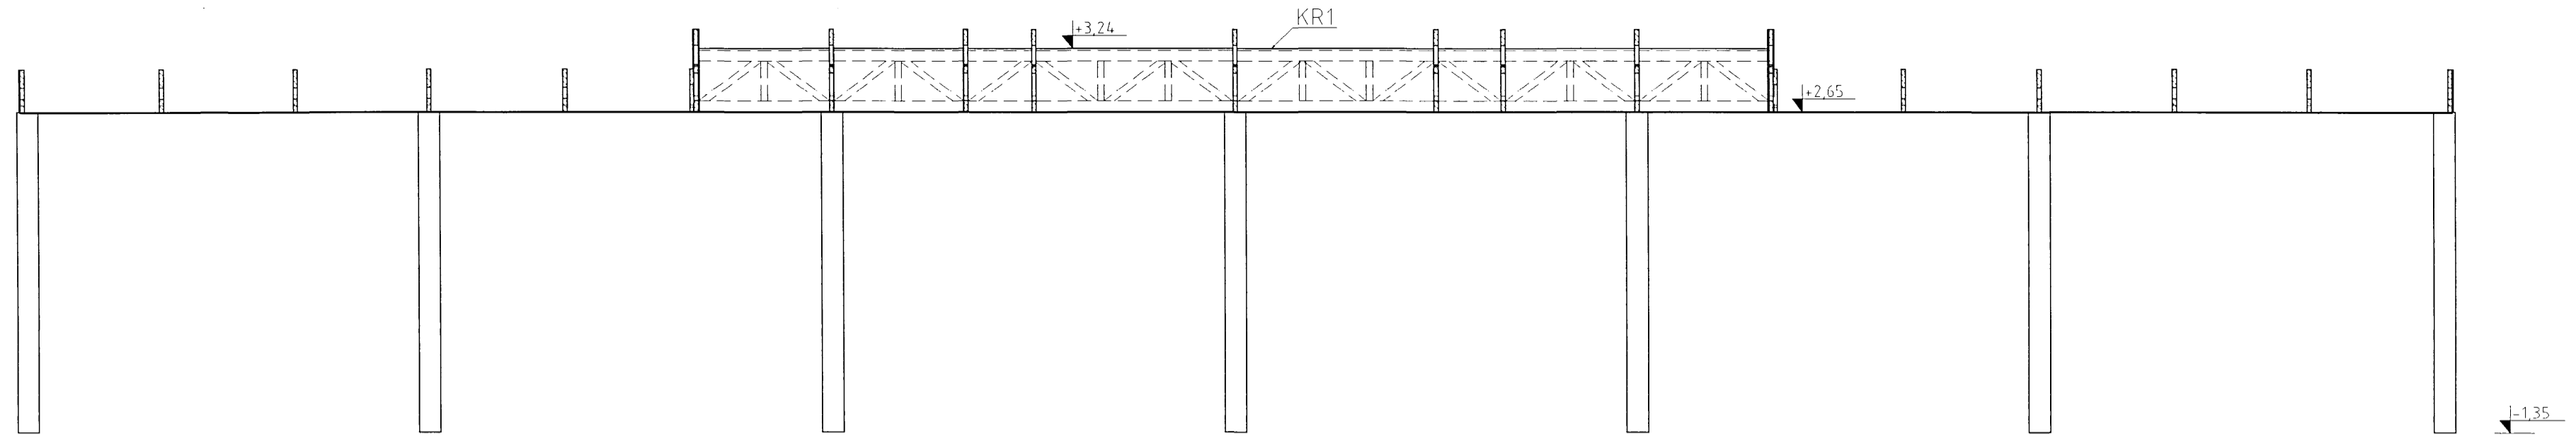


PRZEKRÓJ 5-5

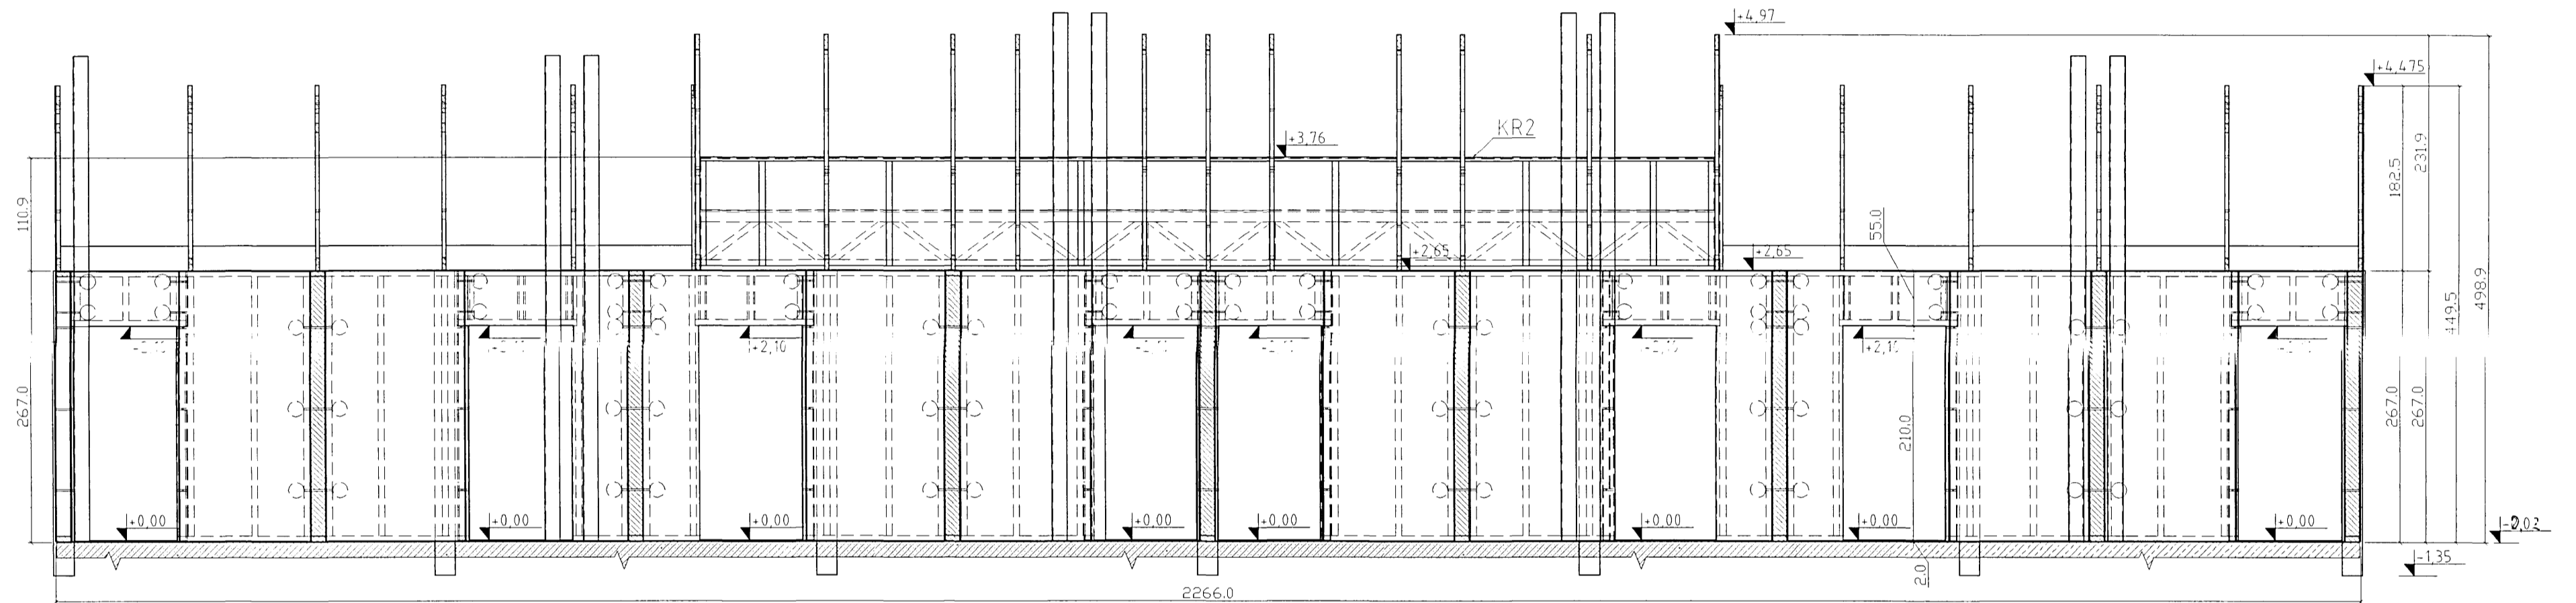

PRZEKRÓJ 6-6

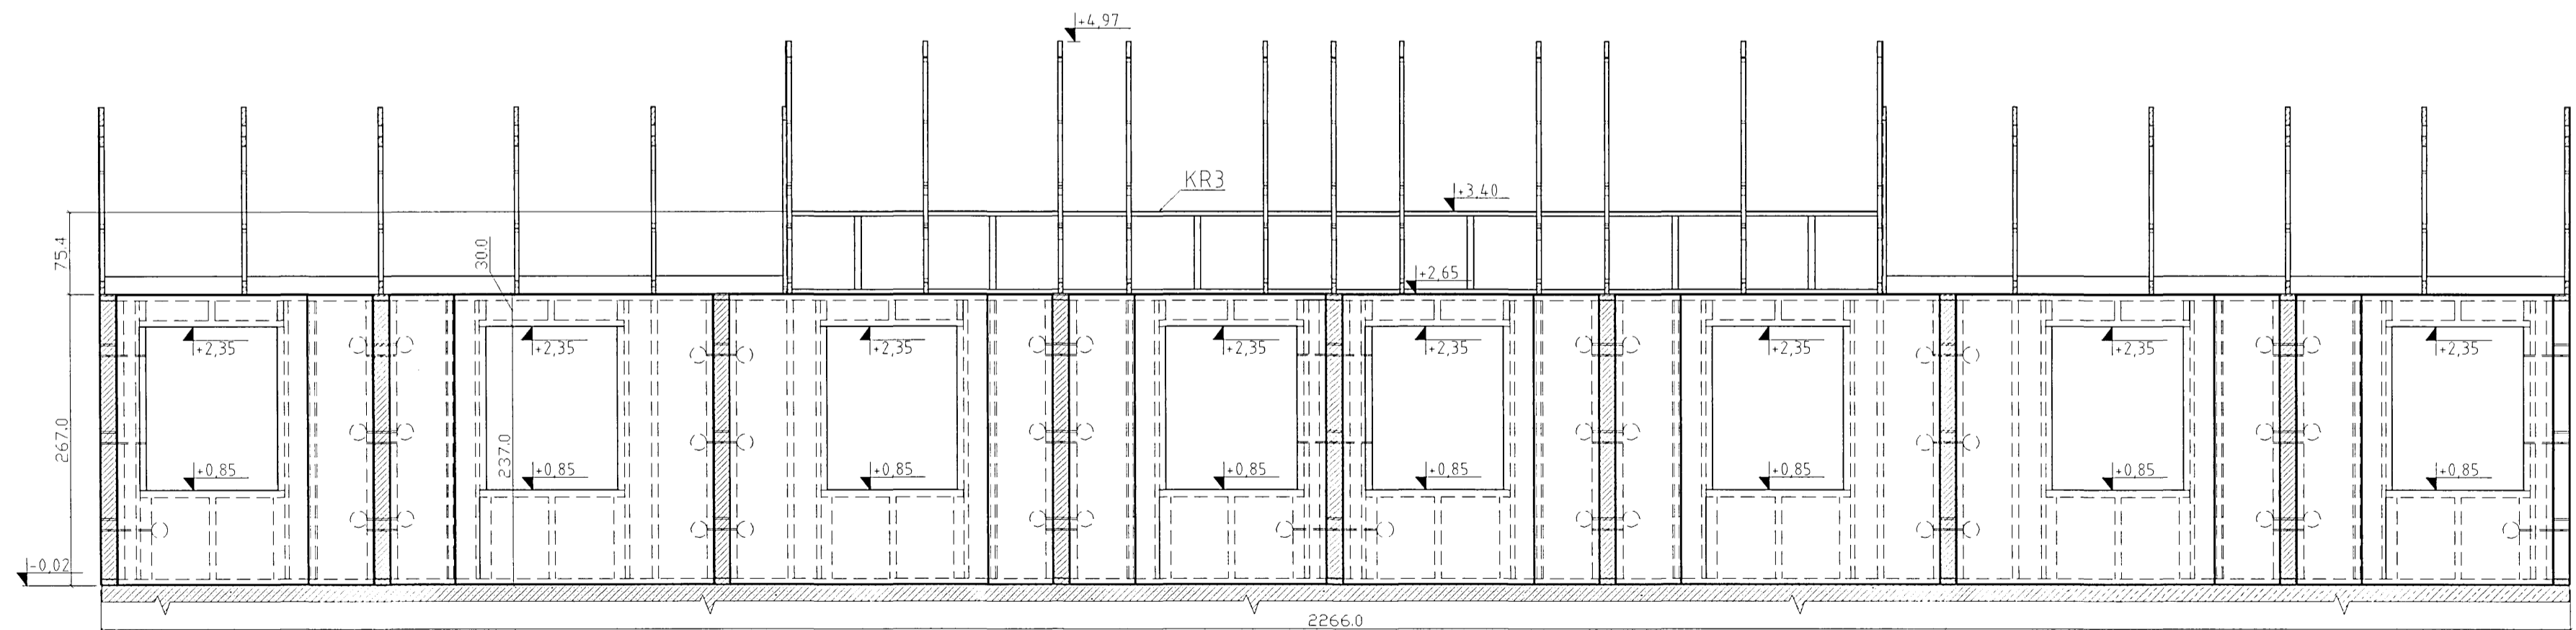

Uwagi:
 -Poziom posadowina stupa zgodnie z rysunkiem "Stup żelbetowy S1"

 autorska pracownia projektowania architektury * APPA-Jan Pucio* 41-605 Świętochłowice ul. Moniuszki 3/8 tel., fax: 032 245 39 61			
inwestycja	Zespół budynków socjalnych Będzin ul. Wolska	branża	K
nr proj.	5/1		
nazwa rys.	Projekt wykonawczy architektury i konstrukcji budynków socjalnych		
główny proj.	mgr inż. arch. Jan Pucio upr.proj. 482/85		
proj.konstr.	mgr inż. Jacek Mikoś upr.bud. 418/87		
opracował	Justyna Klejtyka		
sprawdz.	int. Romun Grzybko upr. bud. 11/77		
data:	02.2005 r.	edycja:	"A"
		skala:	1:50
		nr rysunku	7