




WIDOK 1

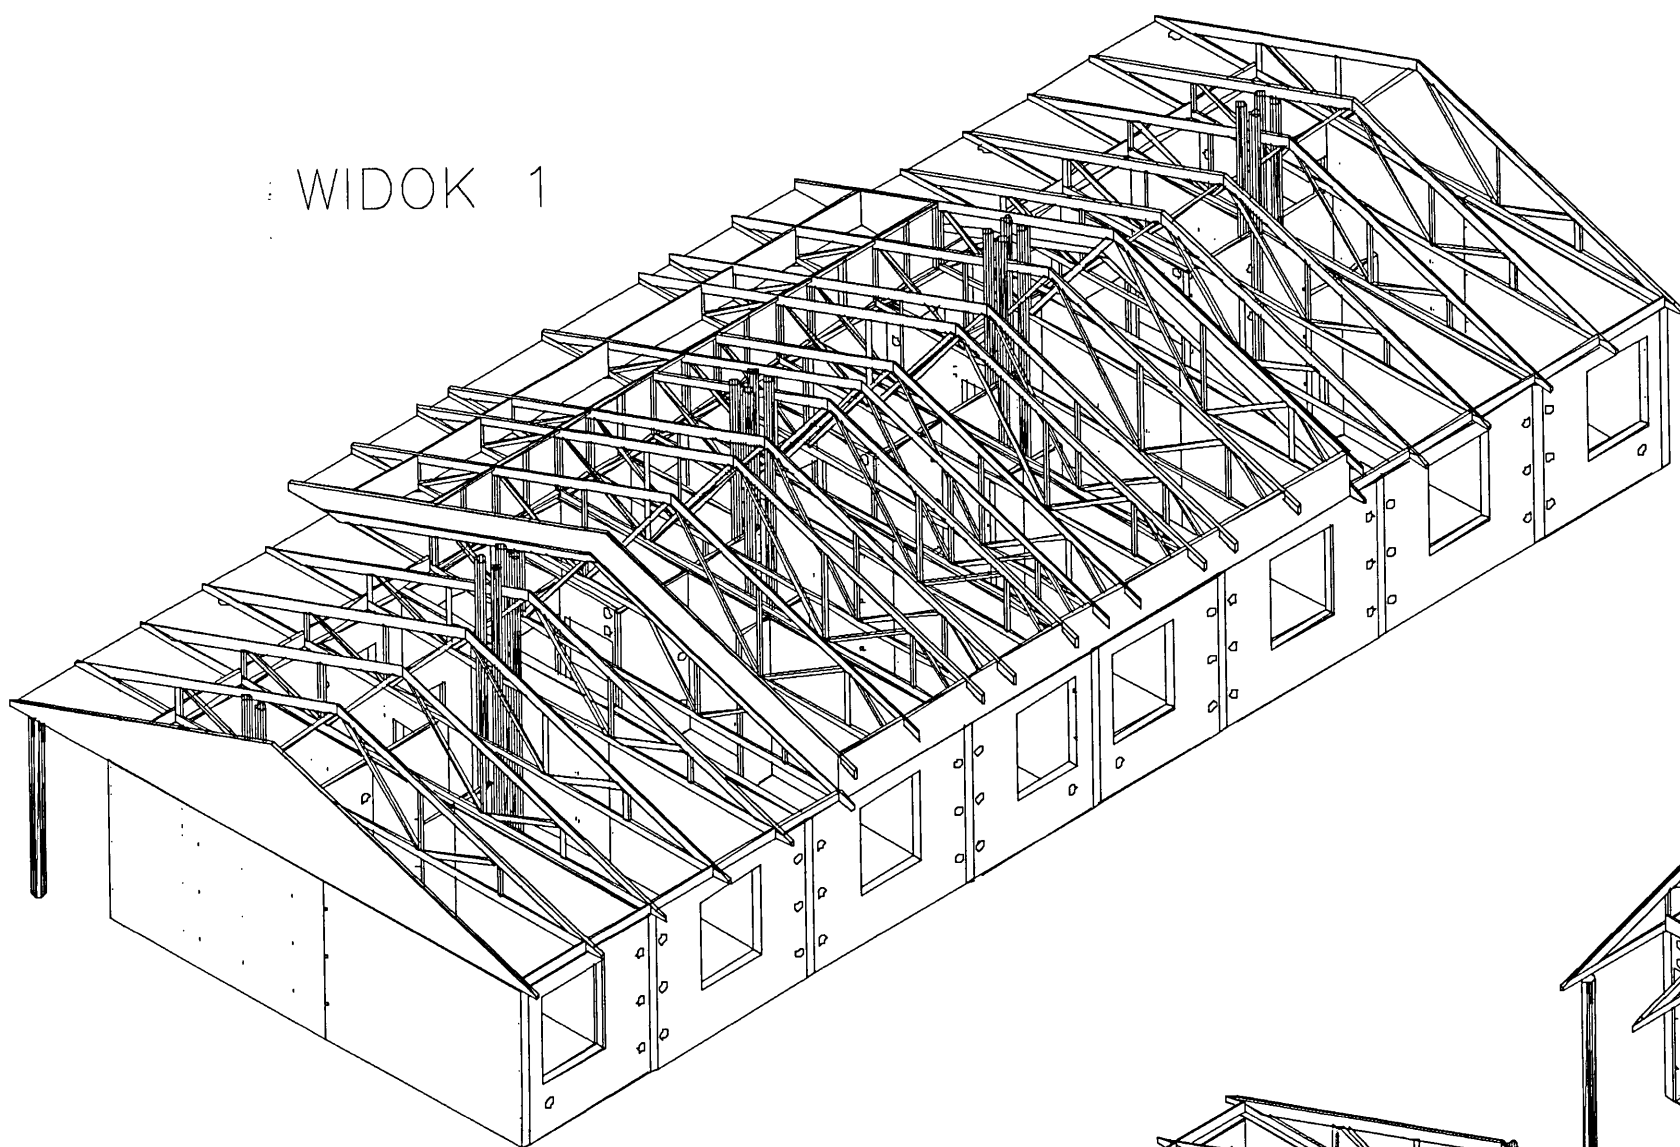


WIDOK 2

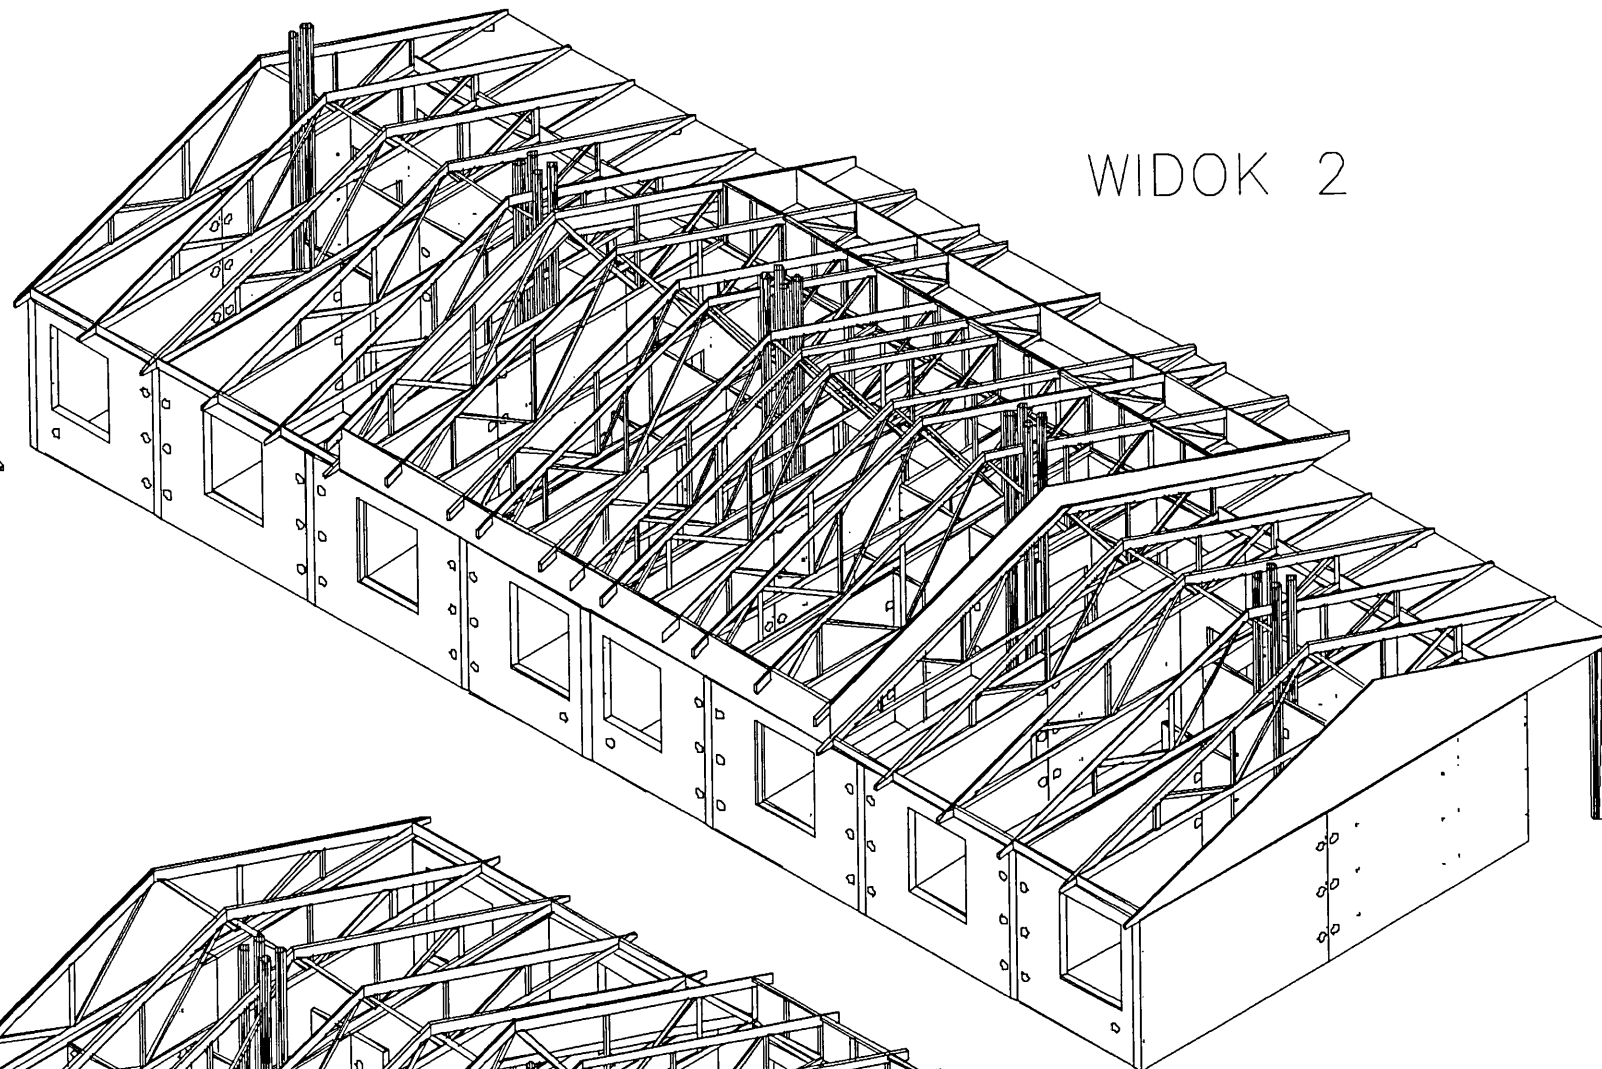


WIDOK 4

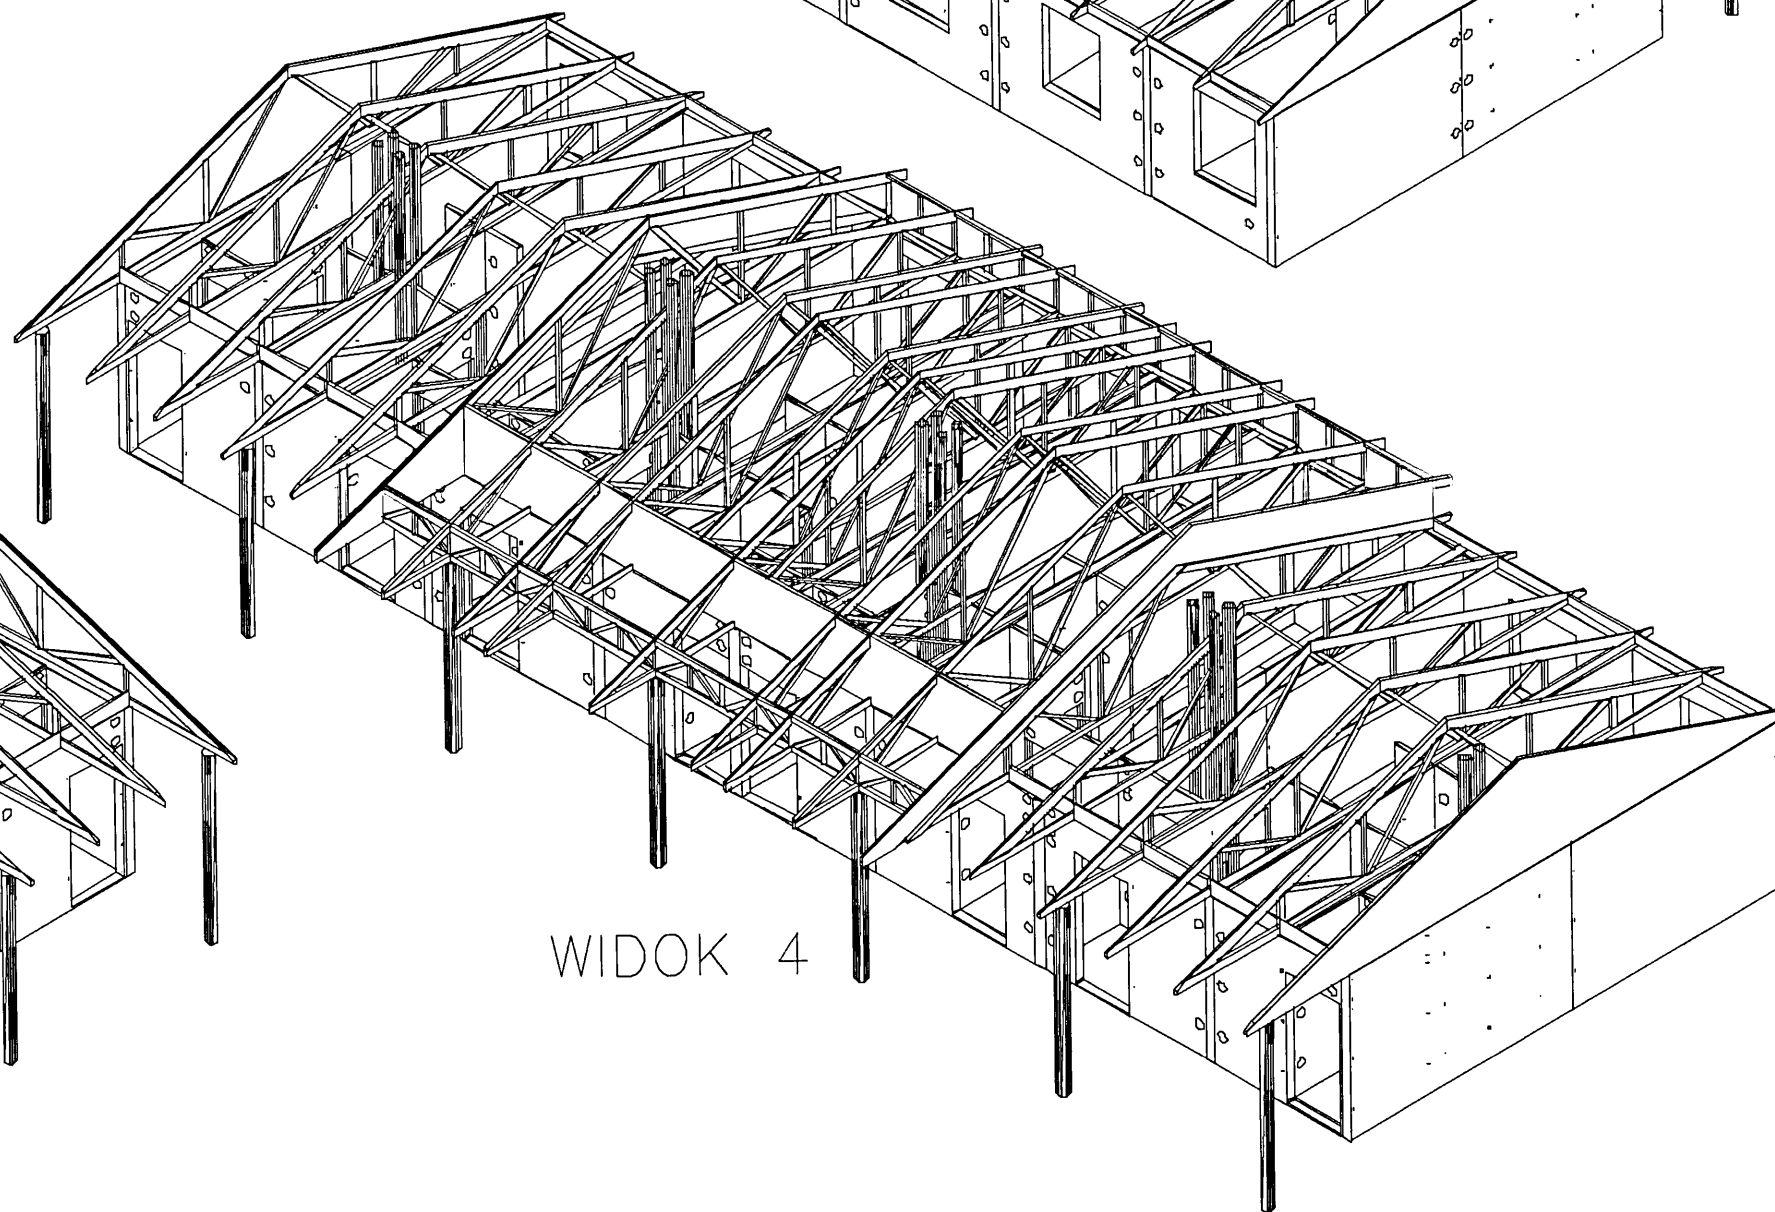

WIDOK 3

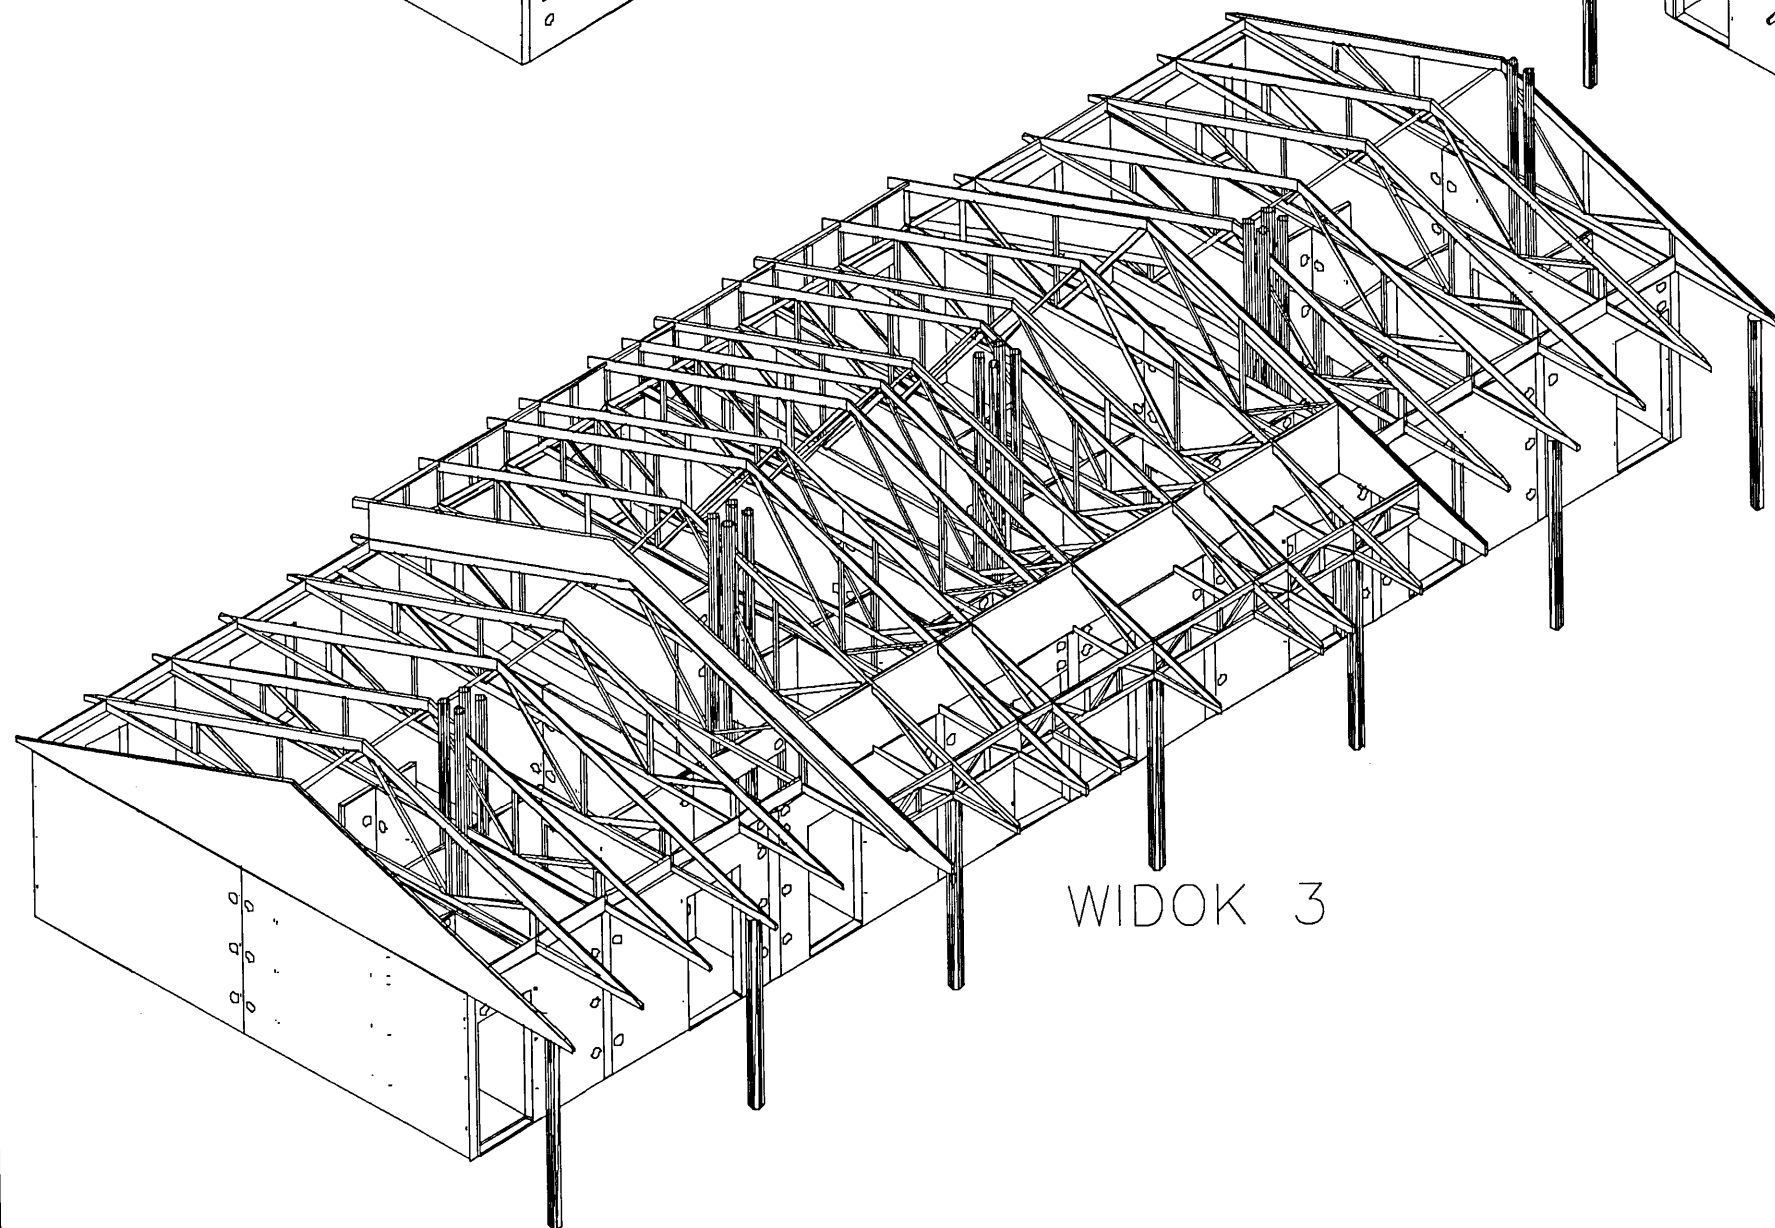

		autorska pracownia projektowania architektury "APPA-Jan Pudło" 41-805 Świętochłowice ul. Moniuszki 3/8 tel., fax: 0/32 245 39 81			
inwestycja	Zespół budynków socjalnych Będzin ul. Wolska	branża	K	nr proj.	5/1
nazwa proj.	Projekt wykonawczy architektury i konstrukcji budynków socjalnych				
nazwa rys.	Segment "B" - Widok 1-4				
główny proj.	mgr inż. arch. Jan Pudło upr.proj. 482/85	data:	02.2006 r.		
proj.konstr.	mgr inż. Jacek Mikoś upr.bud. 418/87	edycja:	"A"		
opracował	Henryka Grochol	skala:	-		
sprawdz.	inż. Roman Gniado upr.bud. 11/77	nr rysunku	8		