




### PRZEKRÓJ 4-4

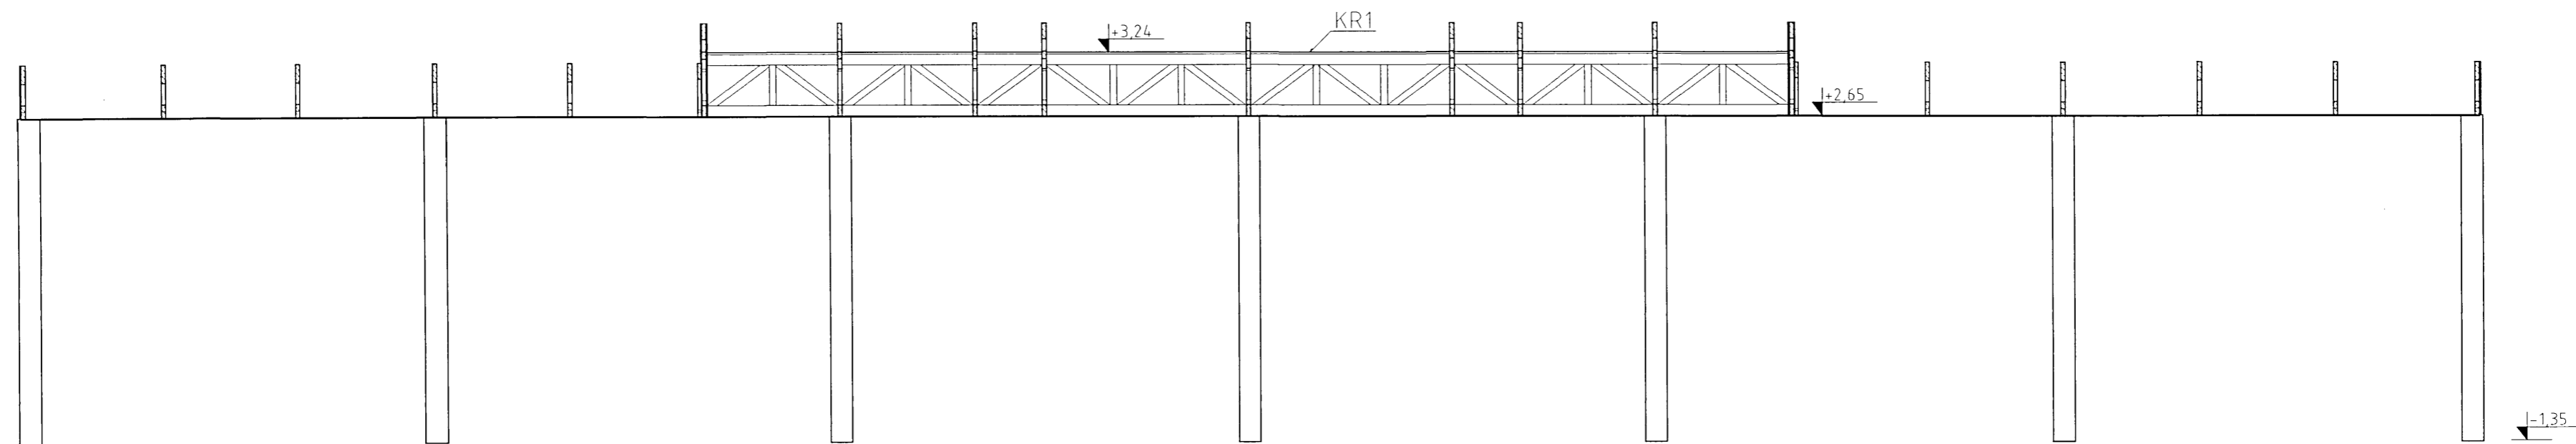

### PRZEKRÓJ 5-5

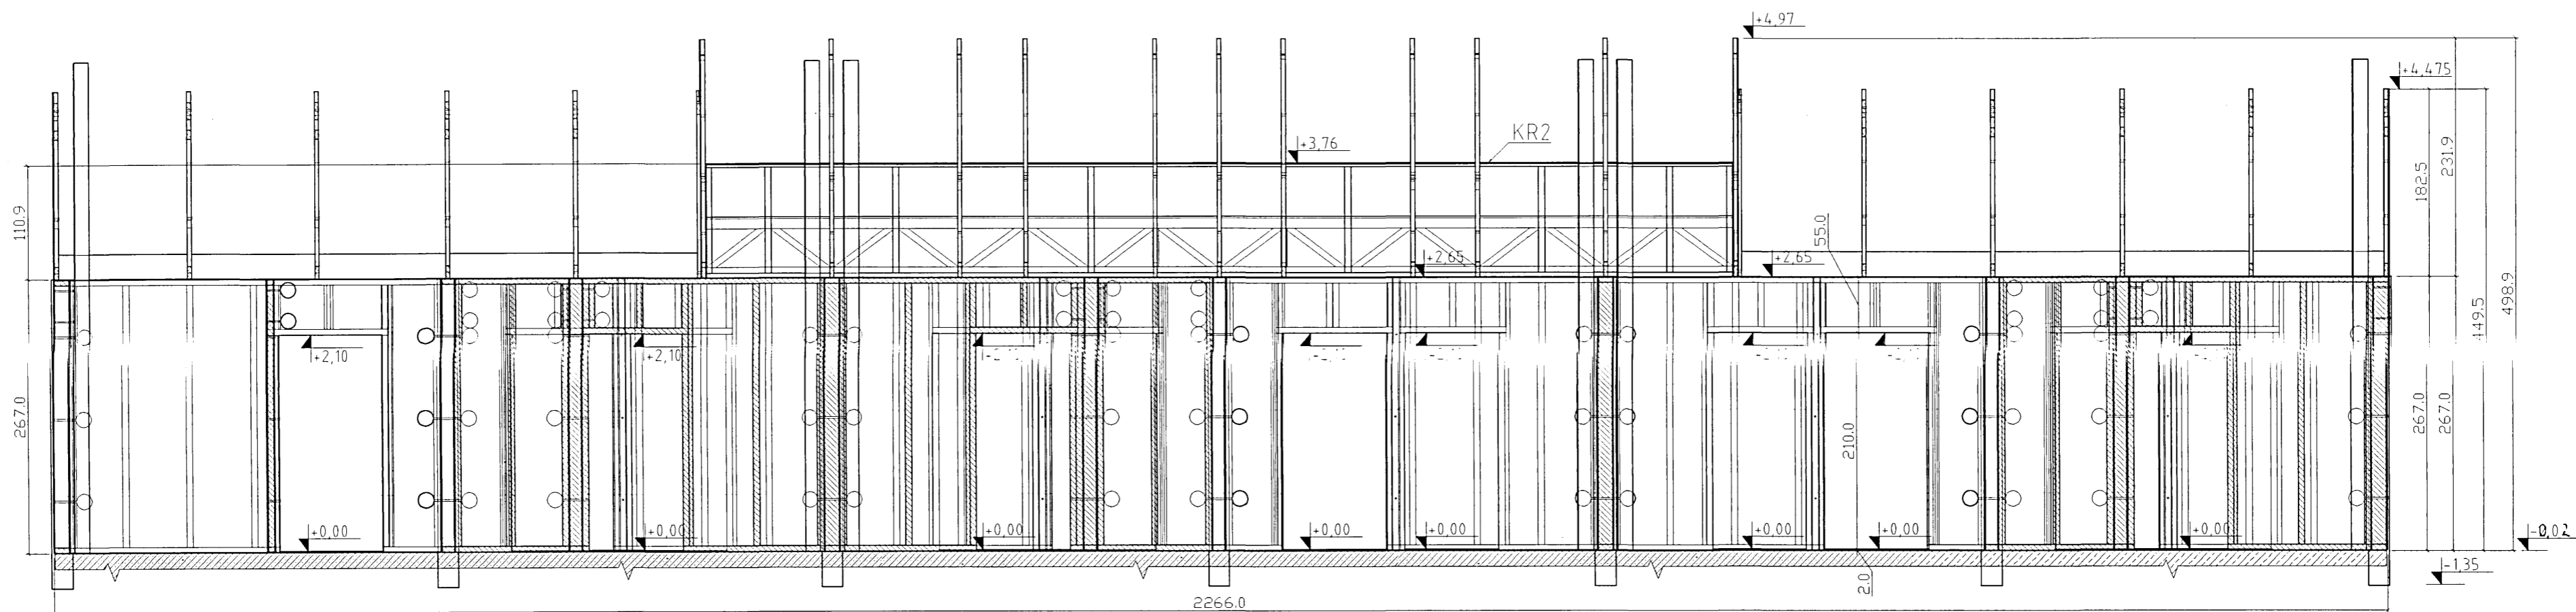

### PRZEKRÓJ 6-6

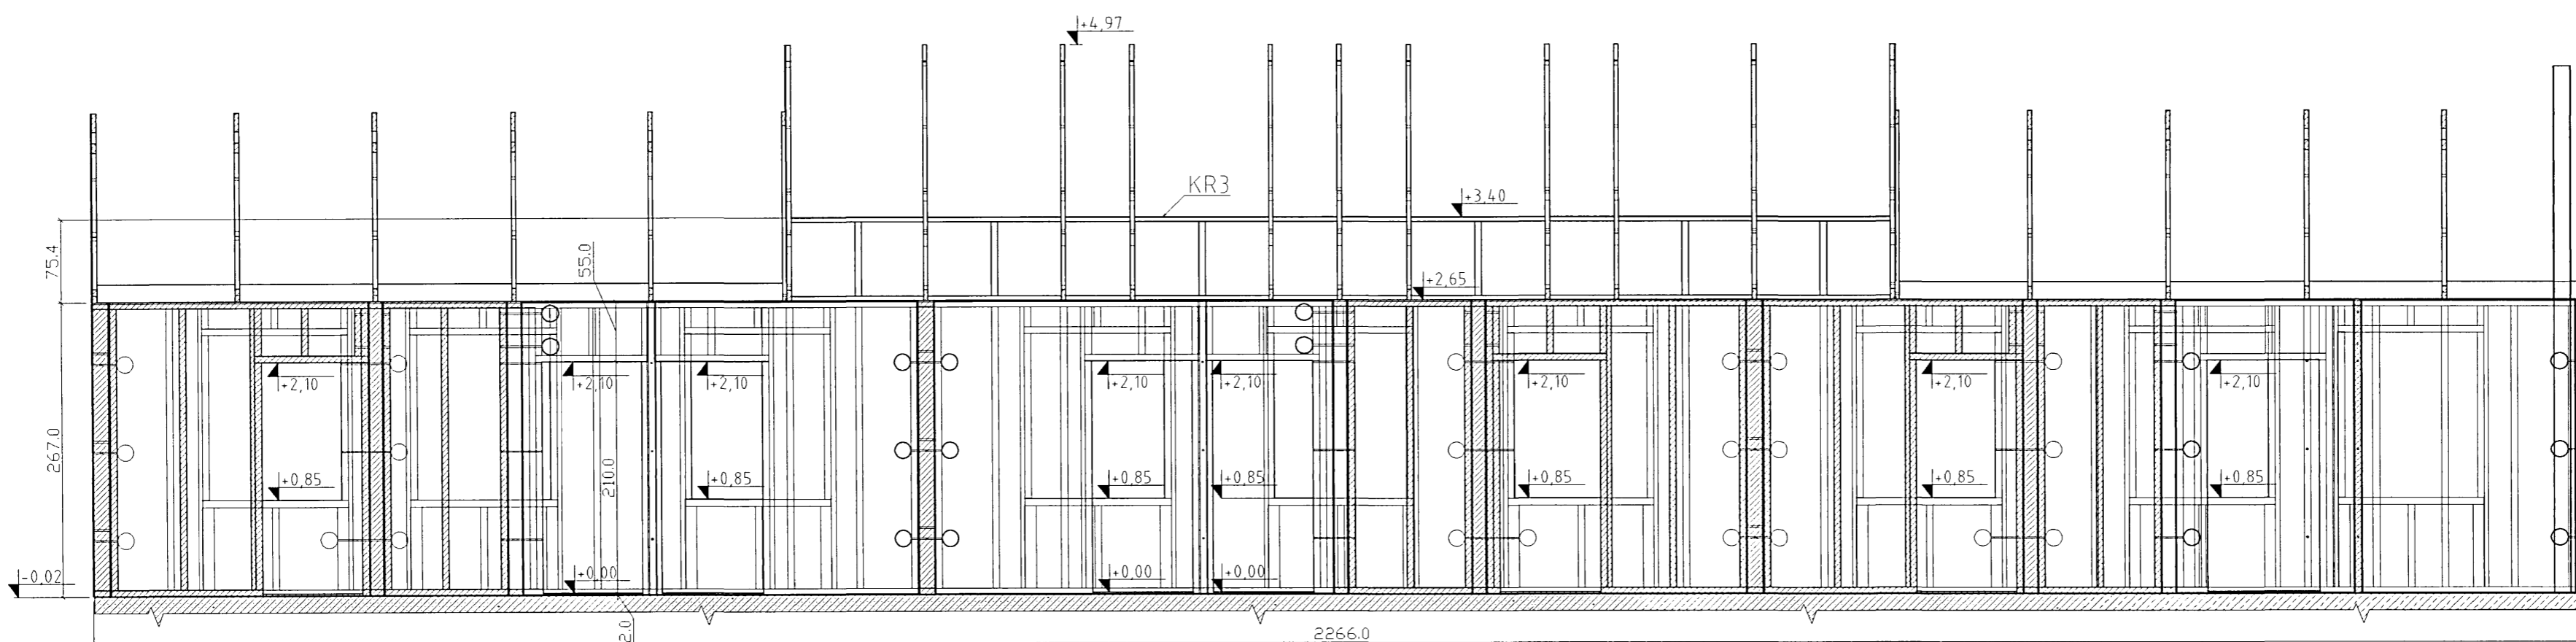

Uwagi:  
 -Poziom posadowina stupa zgodnie z rysunkiem "Stup żelbetowy S1"

autorska pracownia projektowania architektury * APPA-Jan Pudło * 41-605 Świętochłowice ul. Morluszki 3/8 tel. ,fax:032 245 39 61				
inwestycja	Zespół budynków socjalnych Będzin ul. Wolska	branża	K	
nr proj.	5/1			
nazwa rys.	Projekt wykonawczy architektury i konstrukcji budynków socjalnych			
nazwa rys.	Segment C - Przekrój pionowy 4-4, 5-5, 6-6			
główny proj.	mgr inż. arch. Jan Pudło	upr.proj.	482/85	
proj.konstr.	mgr inż. Jacek Mikoś	upr.bud.	418/87	
opracował	Justyna Klejtyka			
data:	02.2005 r.	edycja:	"A"	
skala:	1:50		nr rysunku	7
sprawdz.	inż. Roman Gniazdo	upr. bud.	11/97	