



SEGMENT "D"

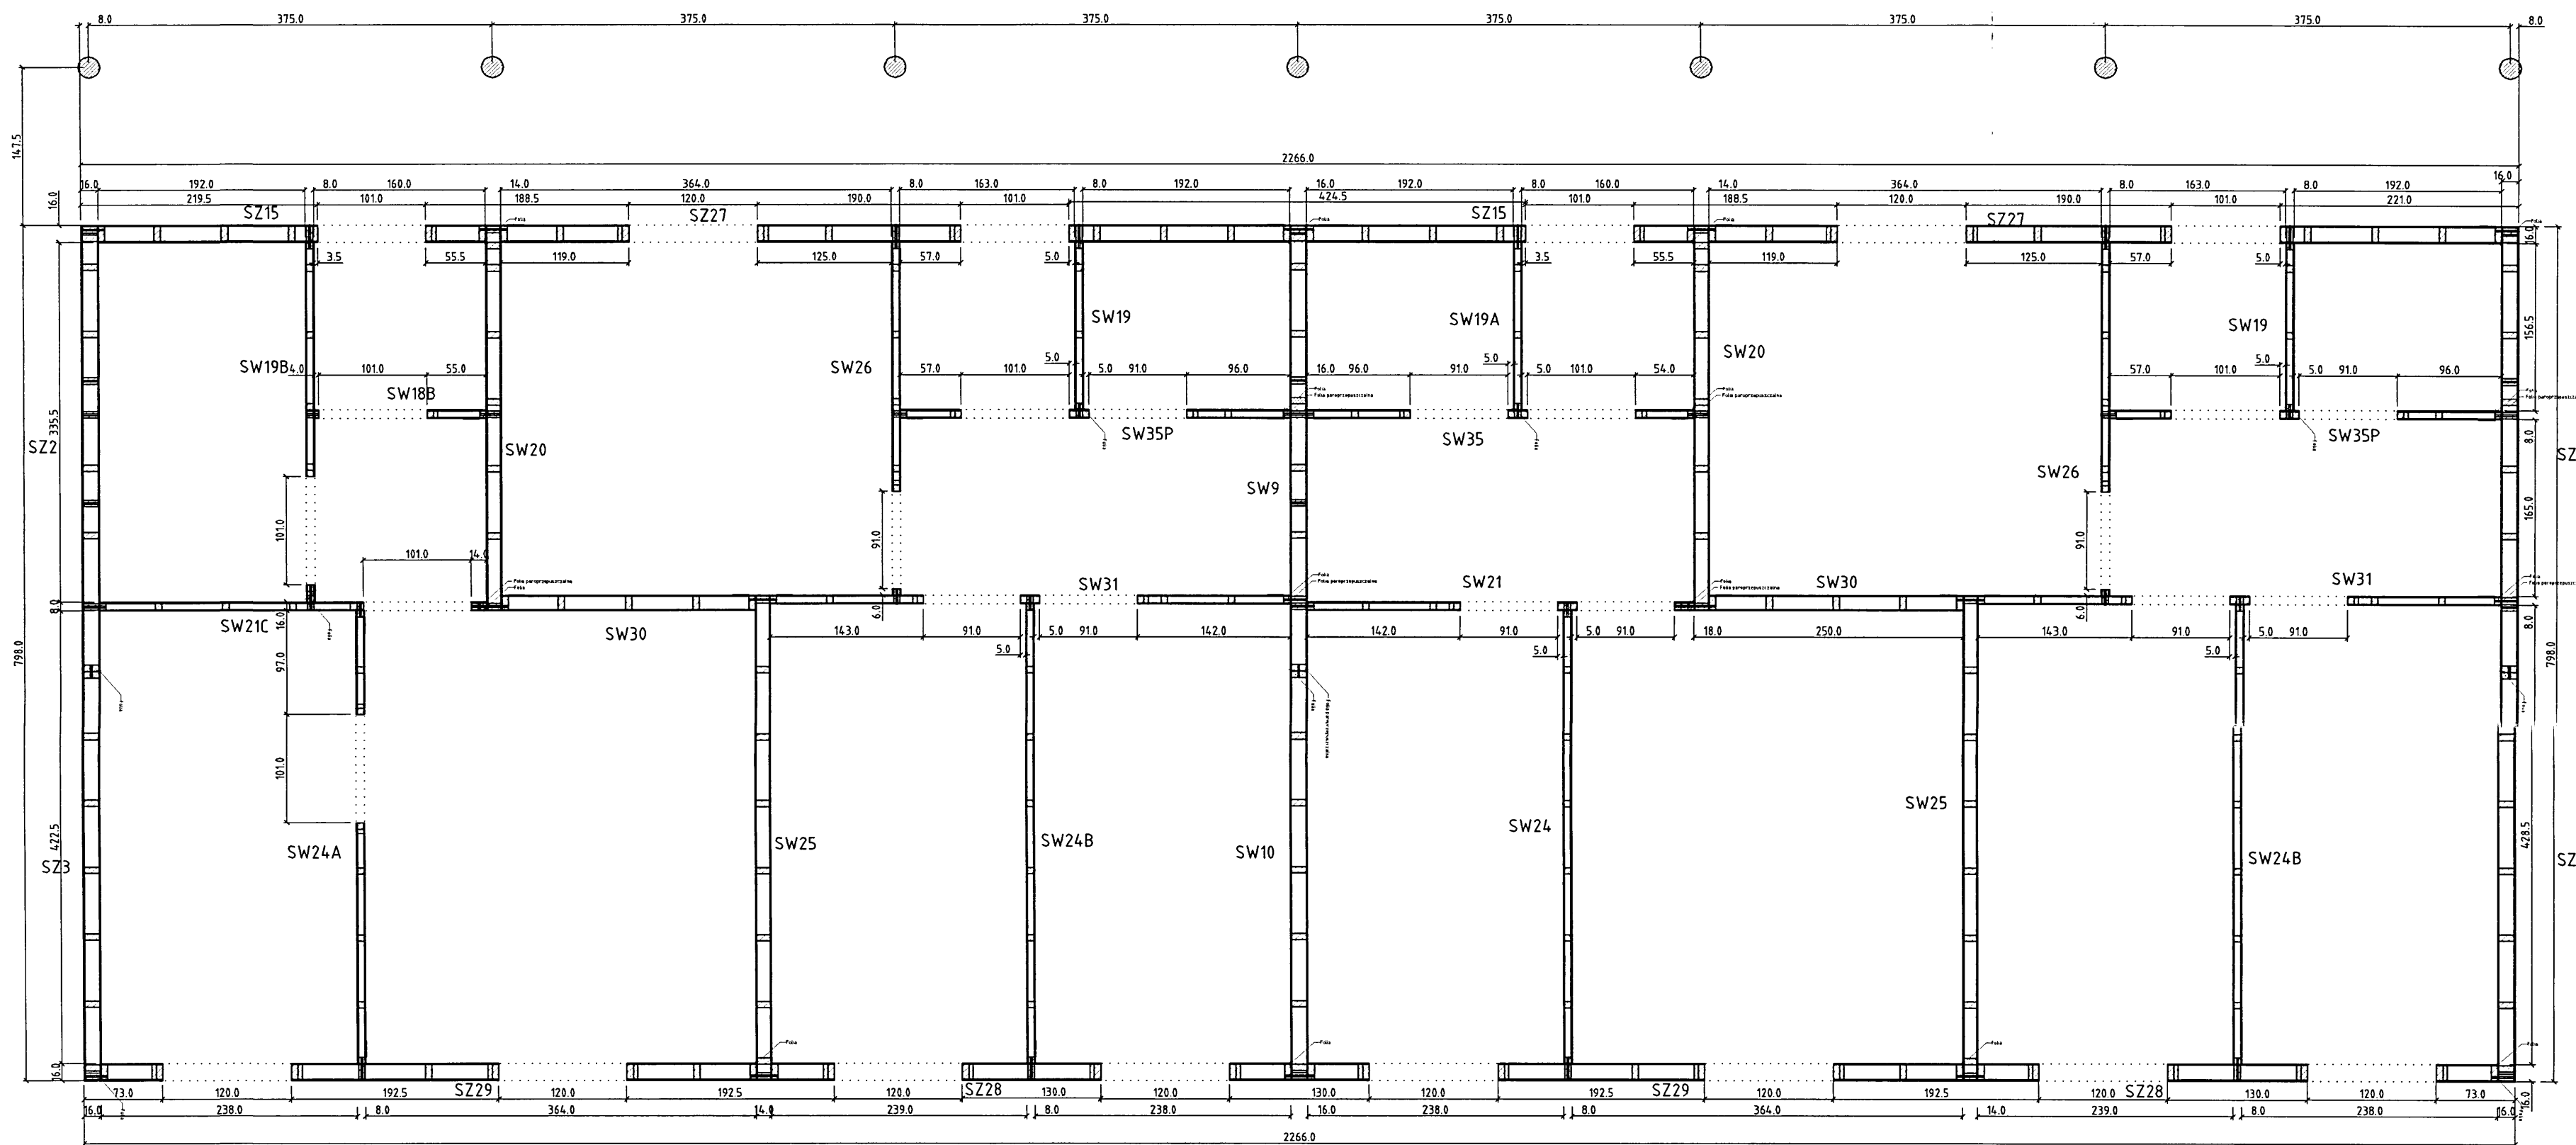

Wykaz ścian Budynek D	
Nazwa ściany	Wykonać x
SZ2	1
SZ2A	1
SZ3	1
SZ3A	1
SW9	1
SW10	1
SW15	2
SW18B	1
SW19	2
SW19A	1
SW19B	1
SW20	2
SW21	1
SW21C	1
SW24	1
SW24A	1
SW24B	2
SW25	2
SW26	2
SZ27	2
SZ28	2
SZ29	2
SW30	2
SW31	2
SW35	1
SW35P	2
Suma	38

Przekrój na poziomie +1.30 m


 autorska pracownia projektowania architektury "APPA-Jan Pudło"
 41-805 Świętochłowice ul. Montuszkł 3/8 tel., fax: 032 245 39 61

inwestycja	Zespół budynków socjalnych Będzin ul. Wolska	branża	K	nr proj.	5/1
nazwa proj.	Projekt wykonawczy architektury i konstrukcji budynków socjalnych				
nazwa rys.	Segment "D" - Rzut parteru				
główny proj.	mgr inż. arch. Jan Pudło upr.proj. 482/85			data:	02.2006 r.
proj.konstr.	mgr inż. Jacek Mikoś upr.bud. 418/87			edycja:	"A"
opracował	Iwona Seweryn			skala:	1:50
sprawdz.	Int. Roman Grzędło upr. bud. 11/77			nr rysunku	2