

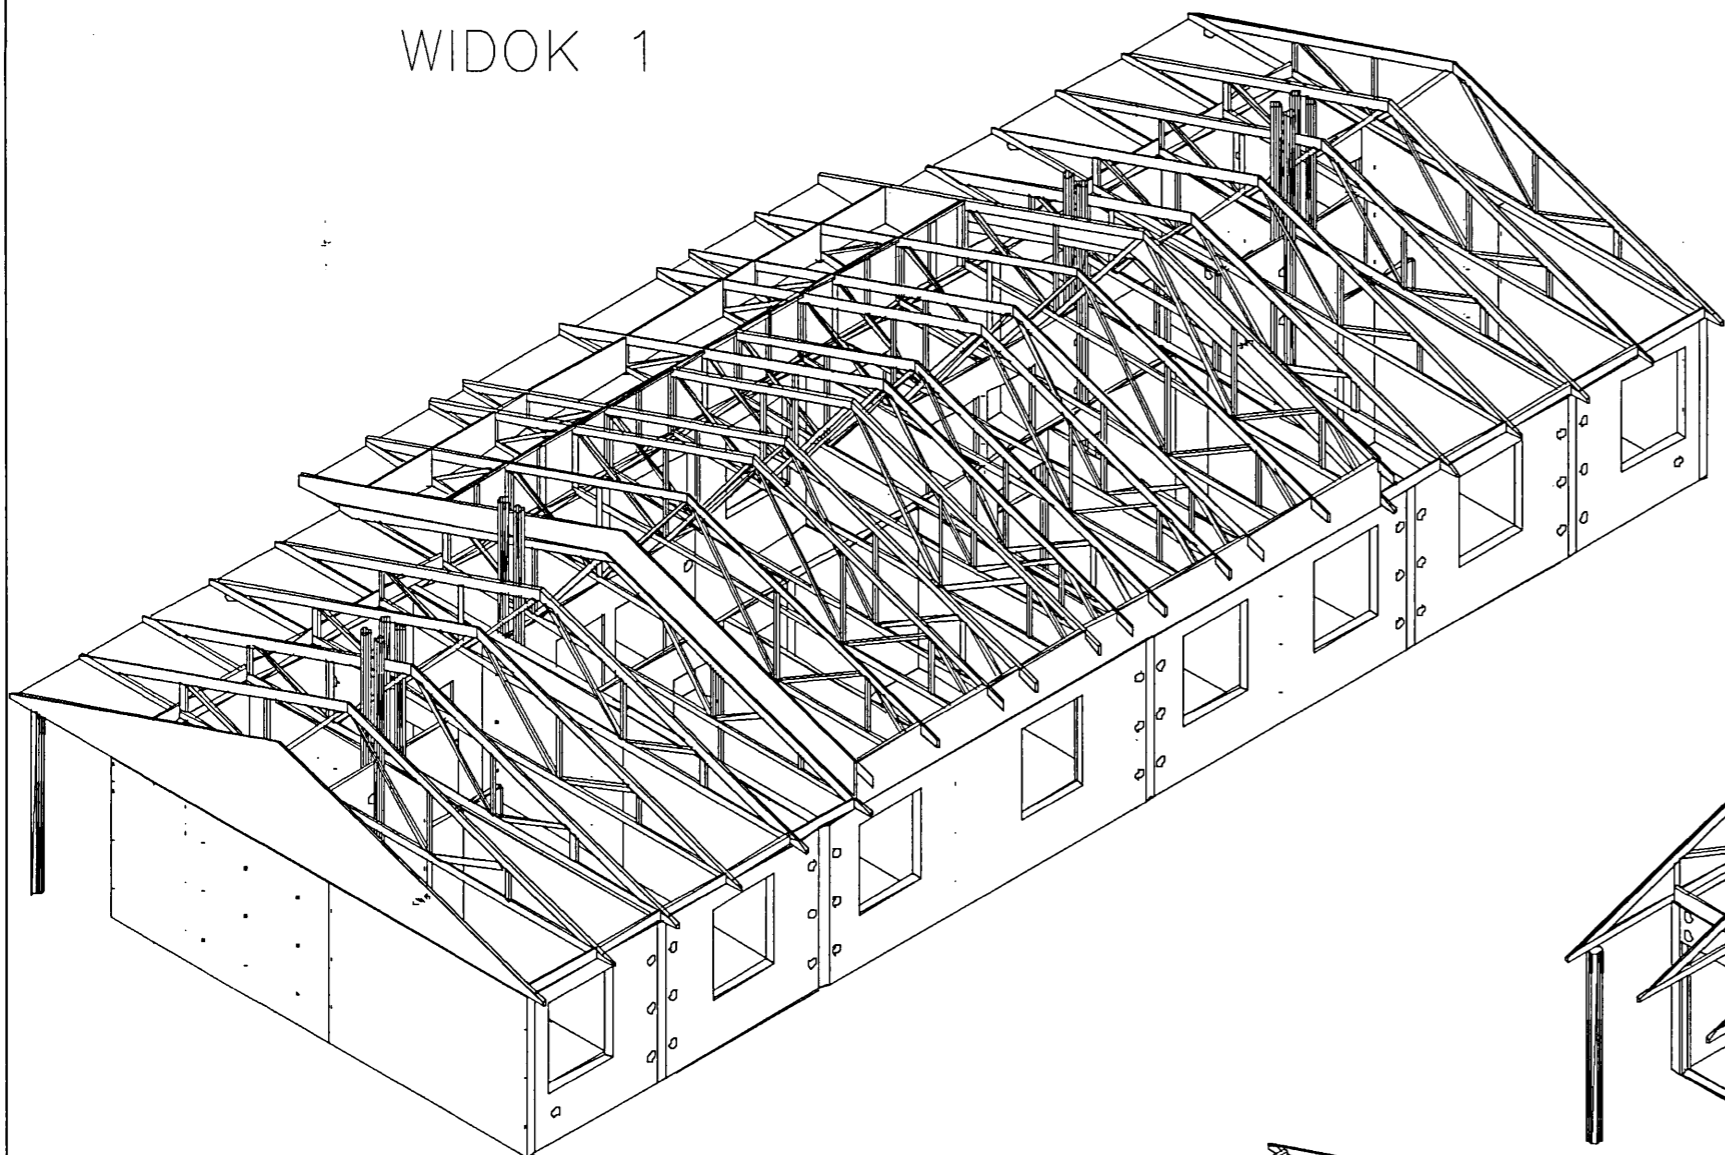



WIDOK 1

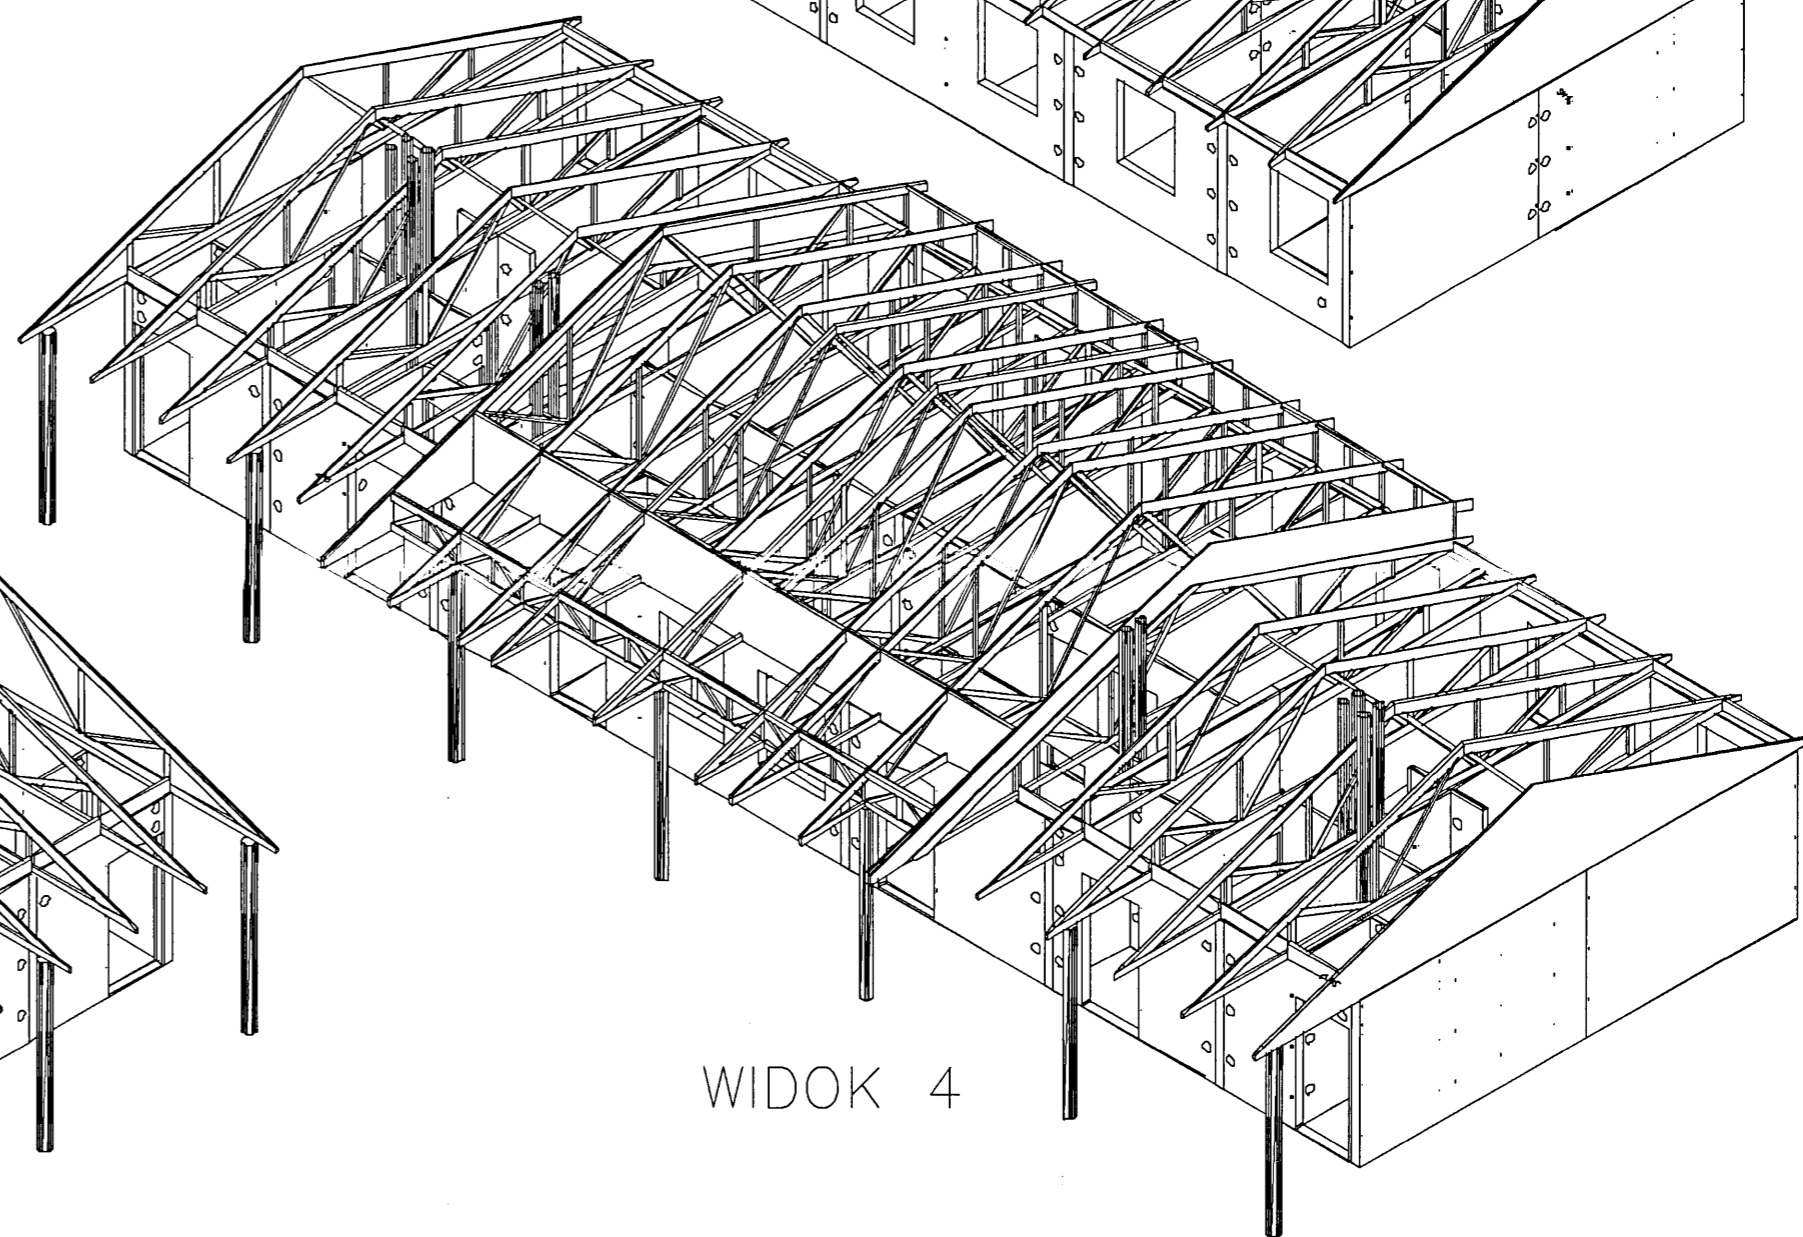


WIDOK 2

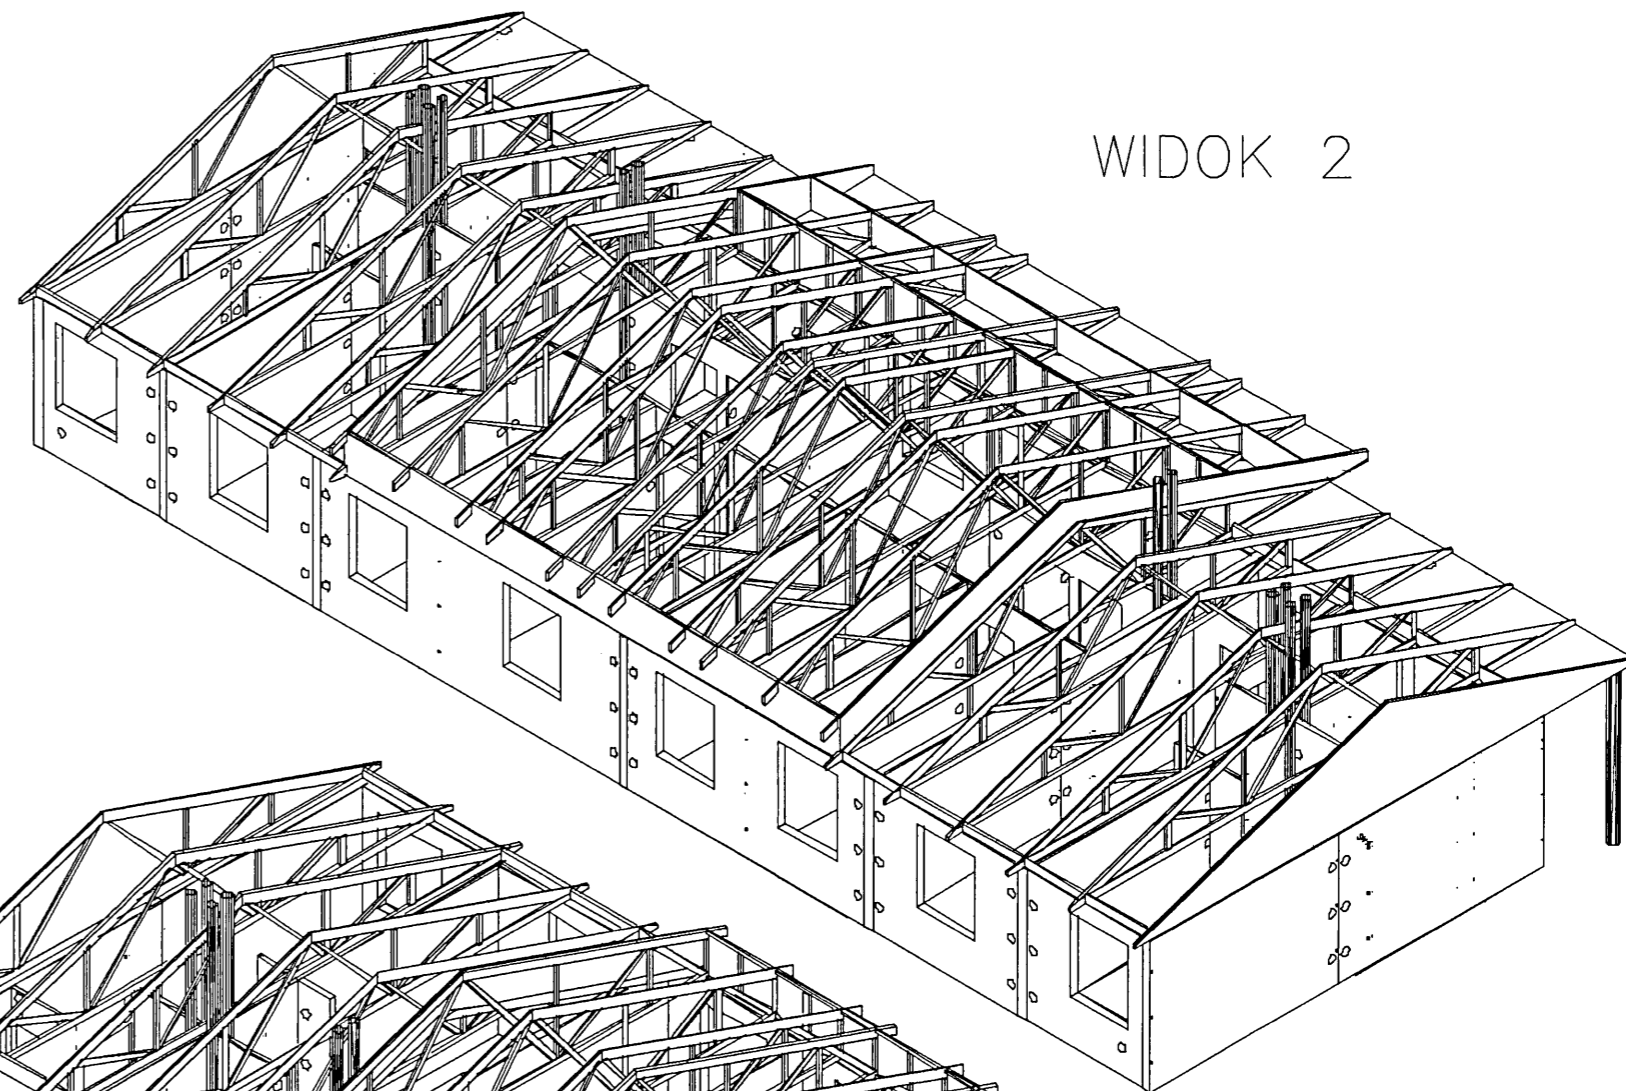

WIDOK 4

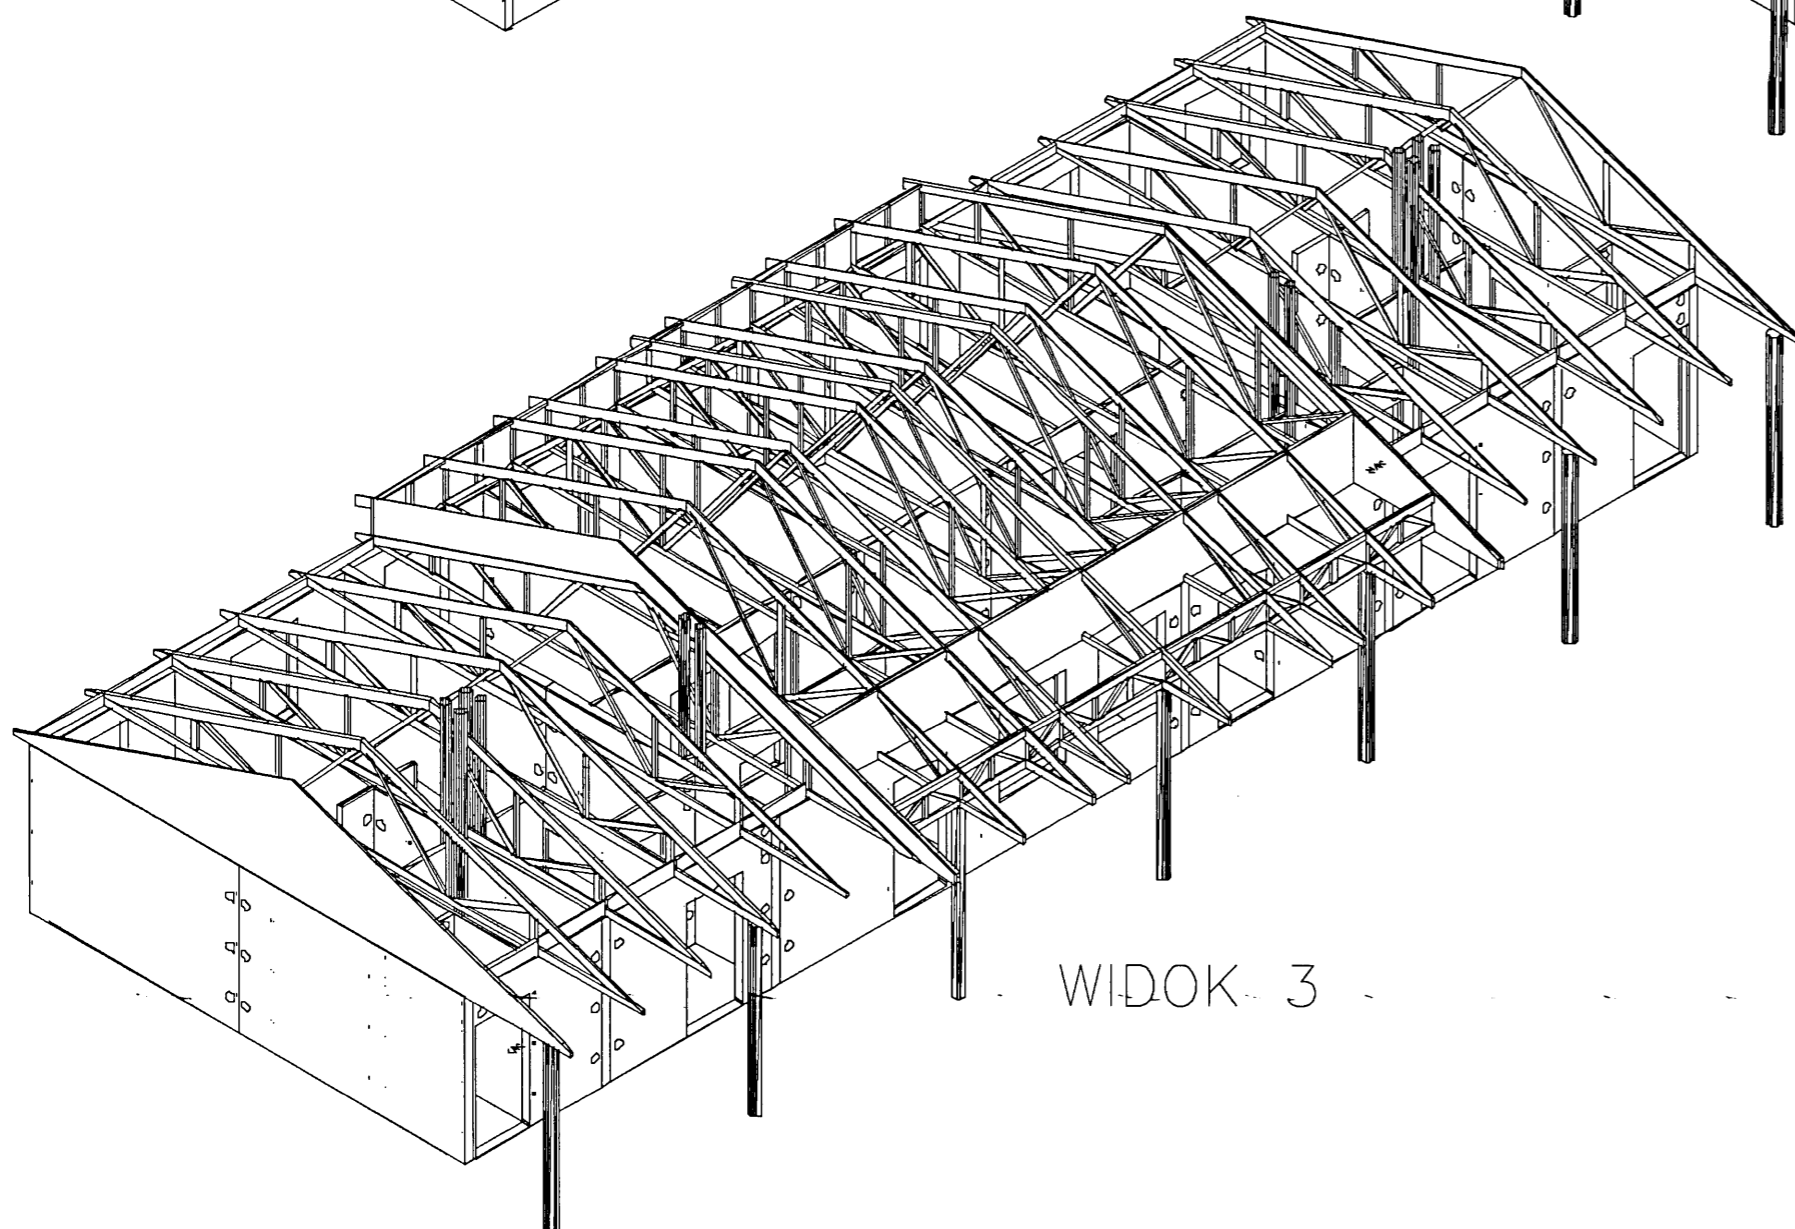

WIDOK 3

 autorska pracownia projektowania architektury "APPA-Jan Pudło" 41-605 Świętochłowice ul. Moniuszki 3/8 tel./fax 032 245 39 81	
inwestycja	Zespół budynków socjalnych Będzin ul. Wolska branża K nr proj. 5/1
nazwa proj.	Projekt wykonawczy architektury i konstrukcji budynków socjalnych
nazwa rys.	Segment "F" - Widok 1-4
główny proj.	mgr inż. arch. Jan Pudło upr.proj. 482/85
proj.konstr.	mgr inż. Jacek Mikoś upr.bud. 418/87
opracował	Henryka Grochol
sprawdz.	inż. Roman Grudło upr.bud. 1177/87
data:	02.2006 r.
edycja:	"A"
skala:	-
nr rysunku	8