




# PRZEKRÓJ A-A

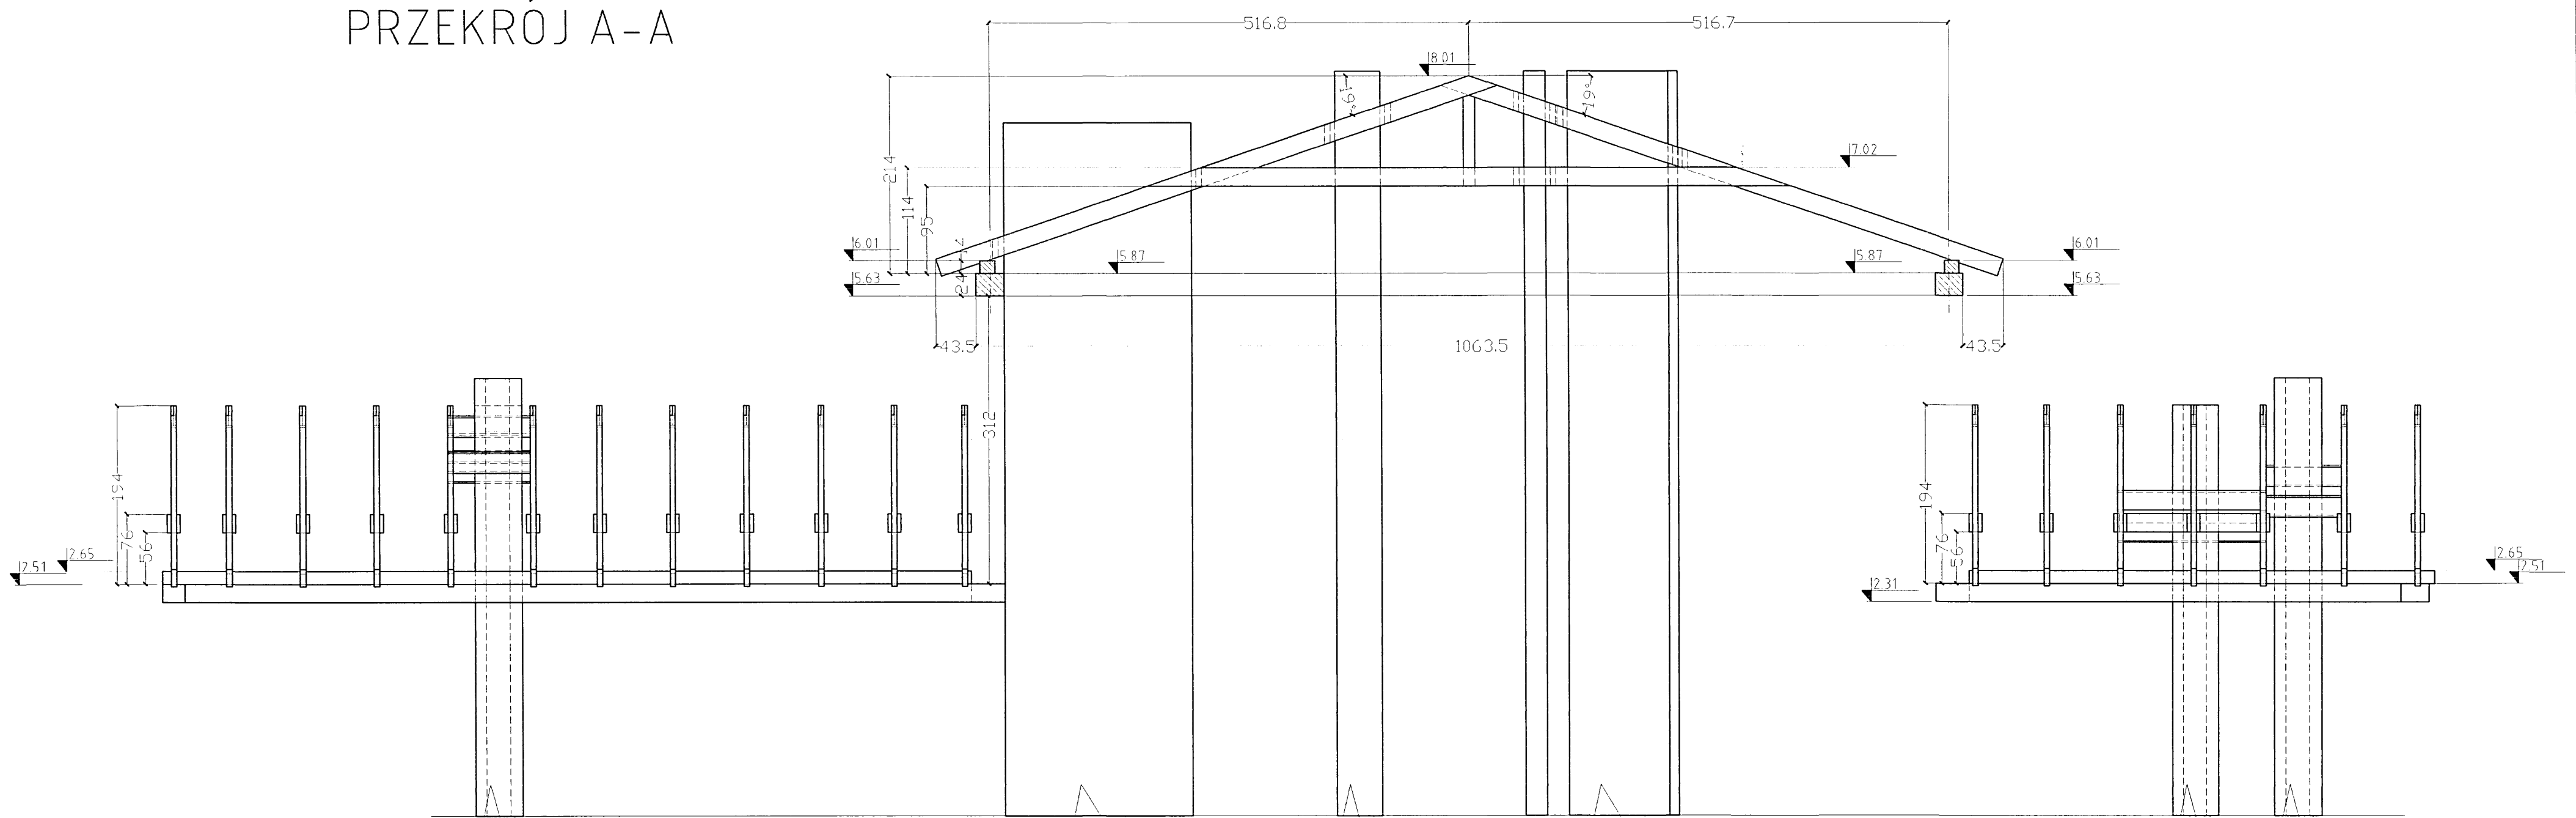


# PRZEKRÓJ B-B

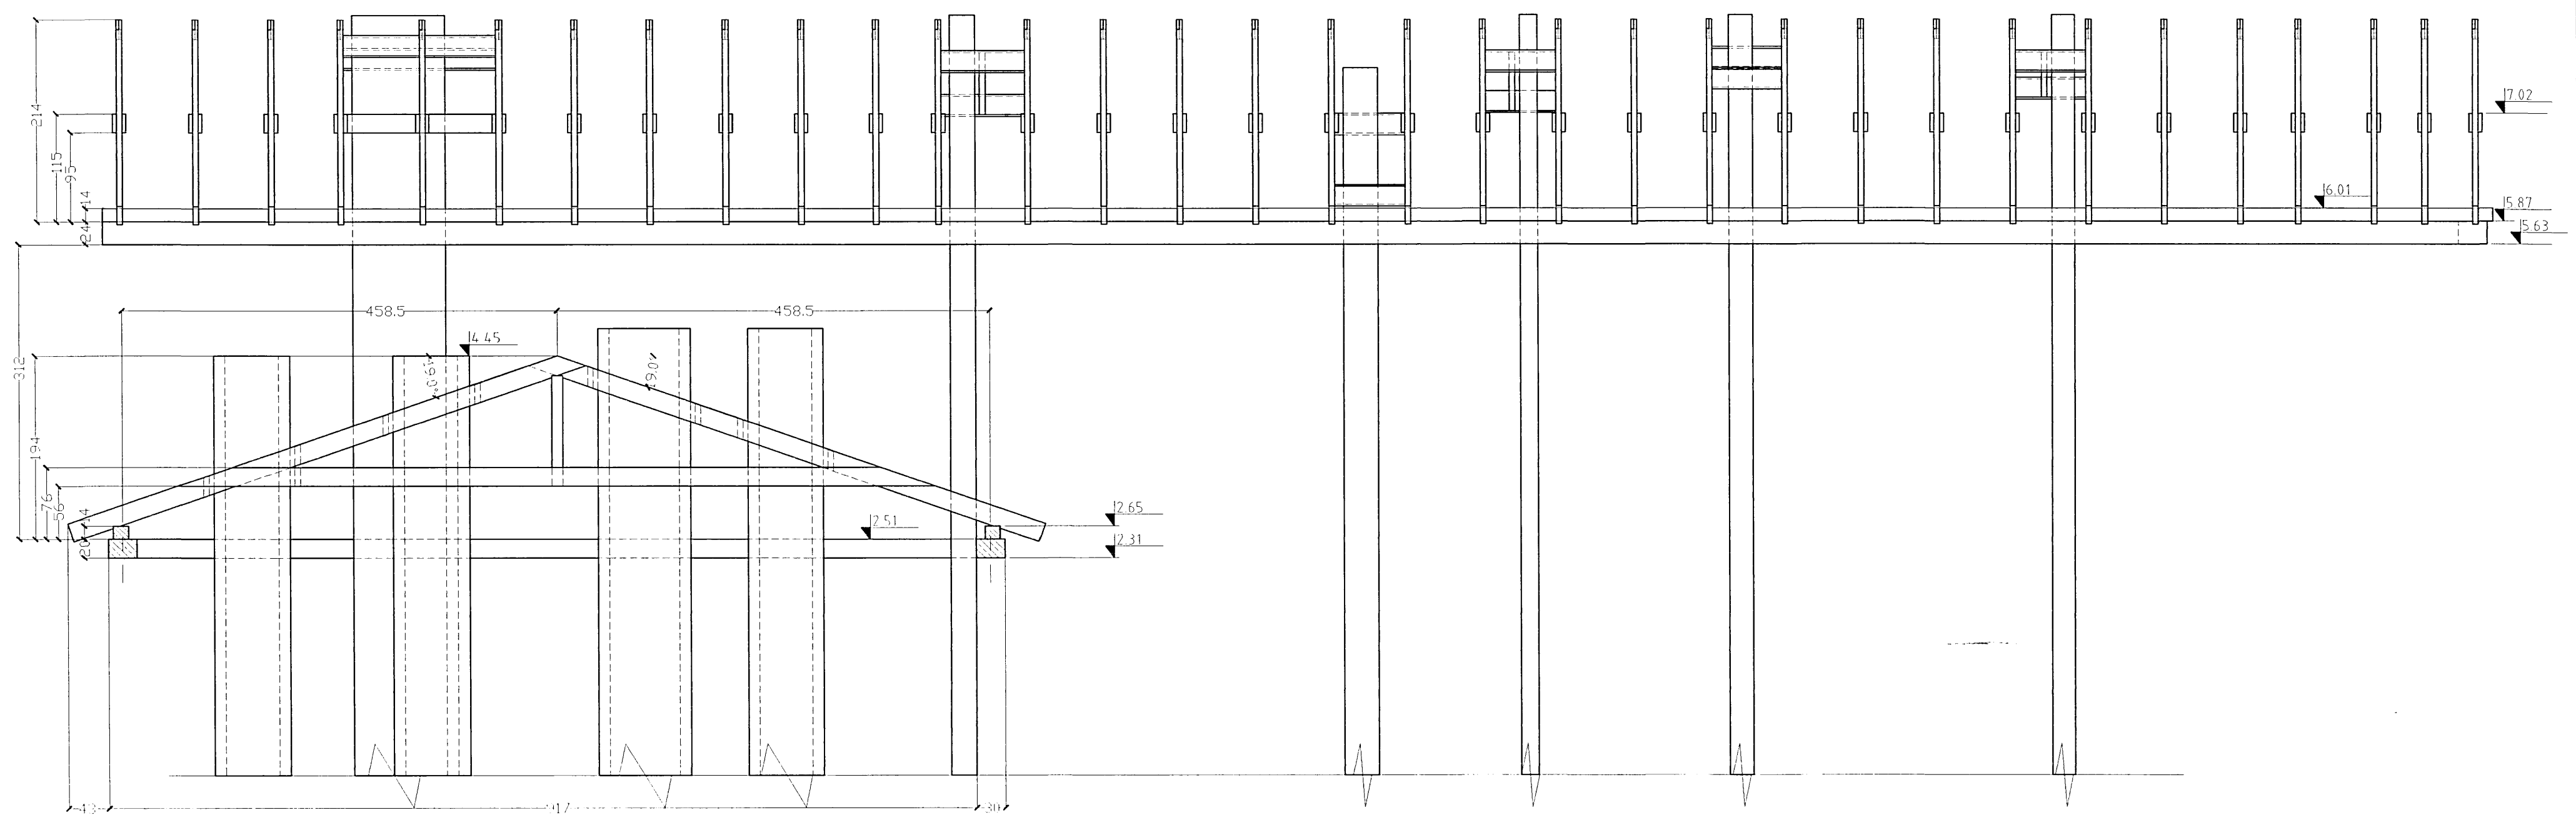

# PRZEKRÓJ C-C

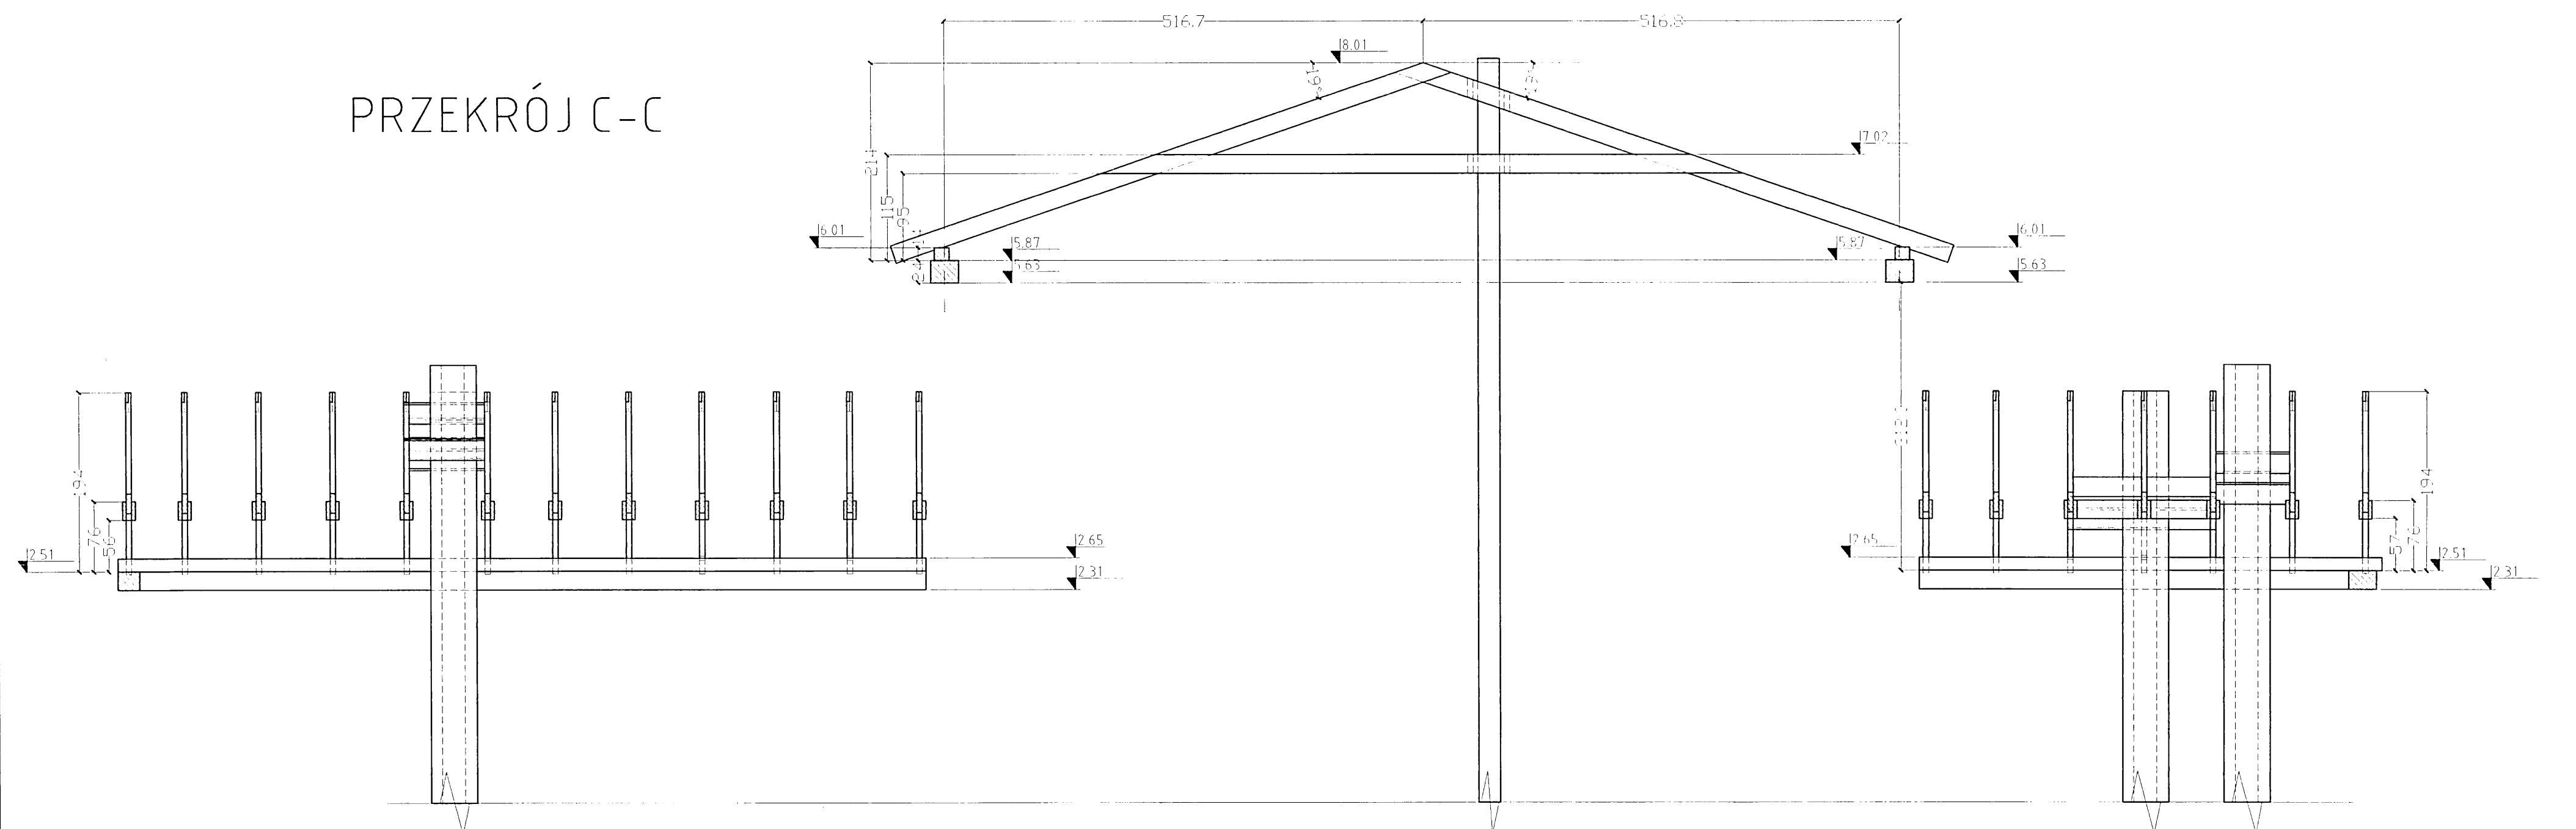

 autorska pracownia projektowania architektury "APPA-Jan Pudło" 41-605 Świętochłowice ul. Montuszkł 3/8 tel./fax: 0/32 245 39 81	
inwestycja	Zespół budynków socjalnych Będzin ul. Wolska kwartał K nr proj. 5/2
nazwa proj.	Projekt wykonawczy architektury i konstrukcji budynku noclegowni
nazwa rys.	Wieżba dachowa - przekroje
główny proj.	mgr inż. arch. Jan Pudło upr.proj. 482/85 data: 02.2006 r.
proj.konstr.	mgr inż. Jacek Mikoś upr.bud. 418/87 edycja: "A"
opracował	Henryka Grochol etap: 1:50
sprawdził	inż. Roman Gincido upr.bud 11/72 nr rysunku 10