

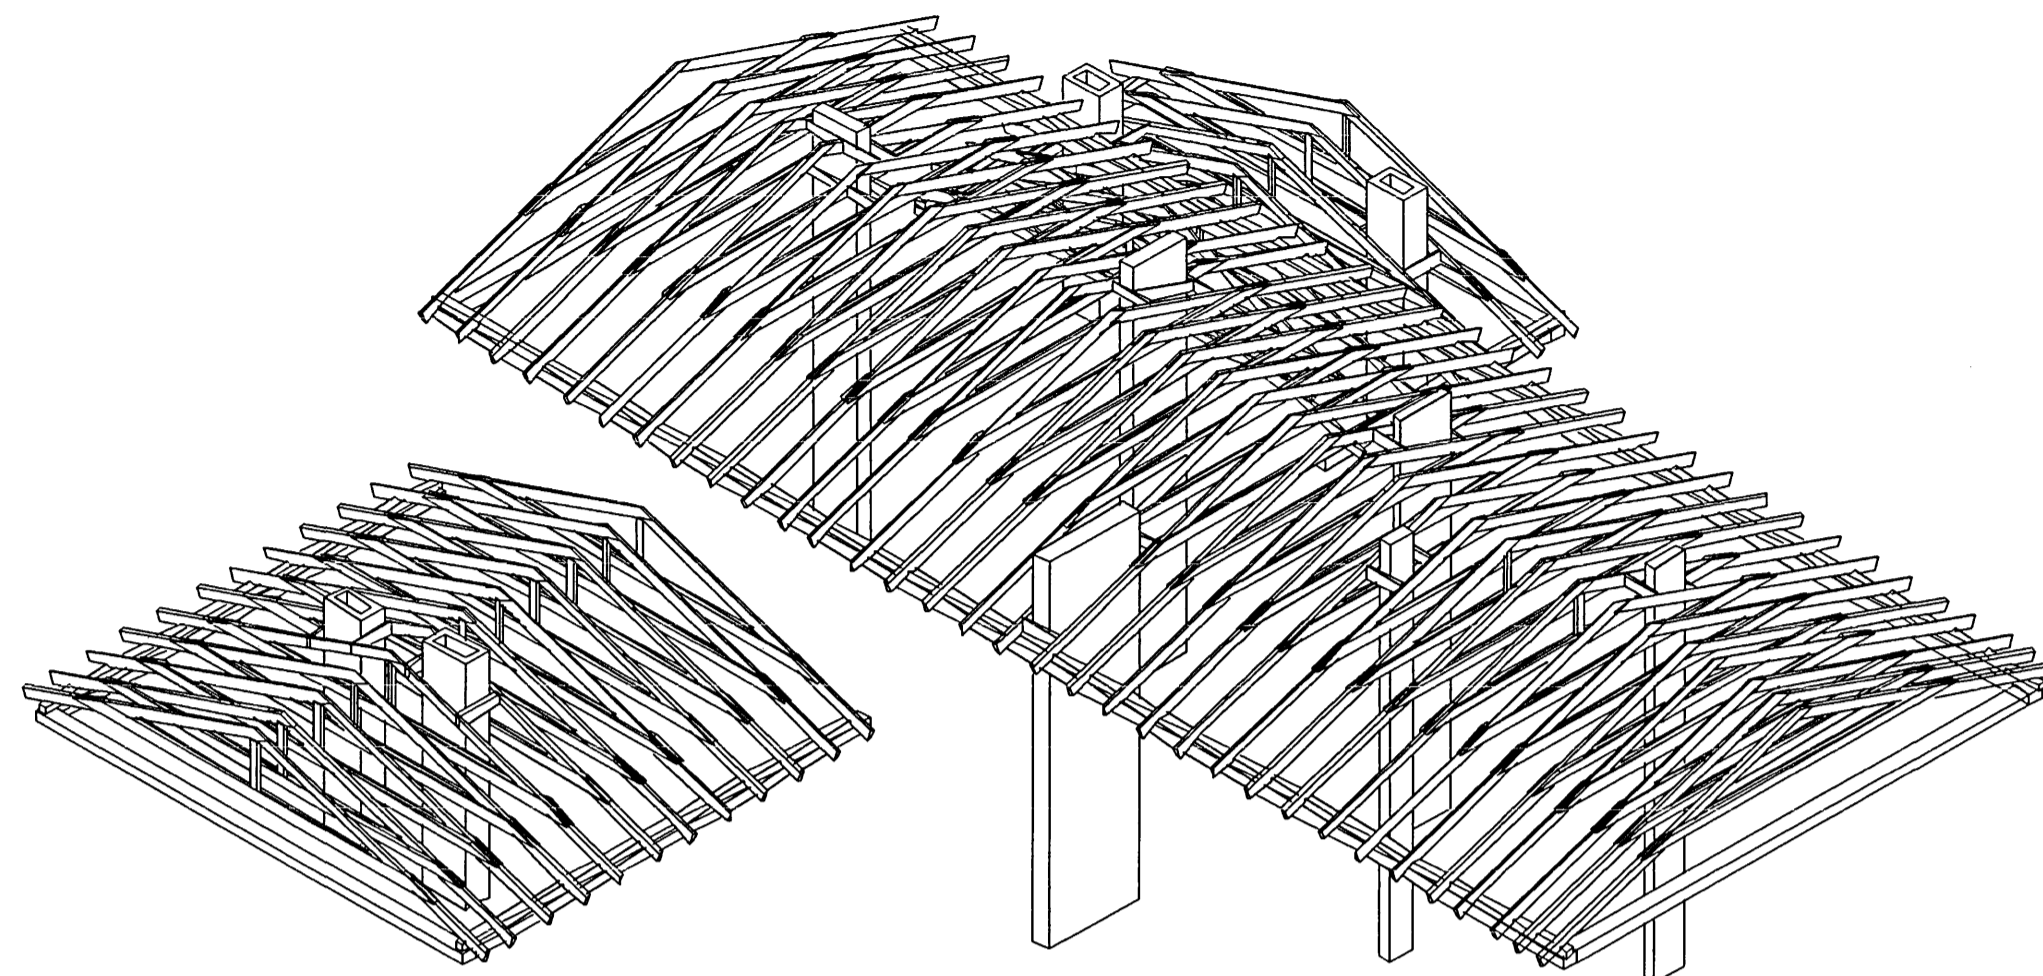



WIDOK 1

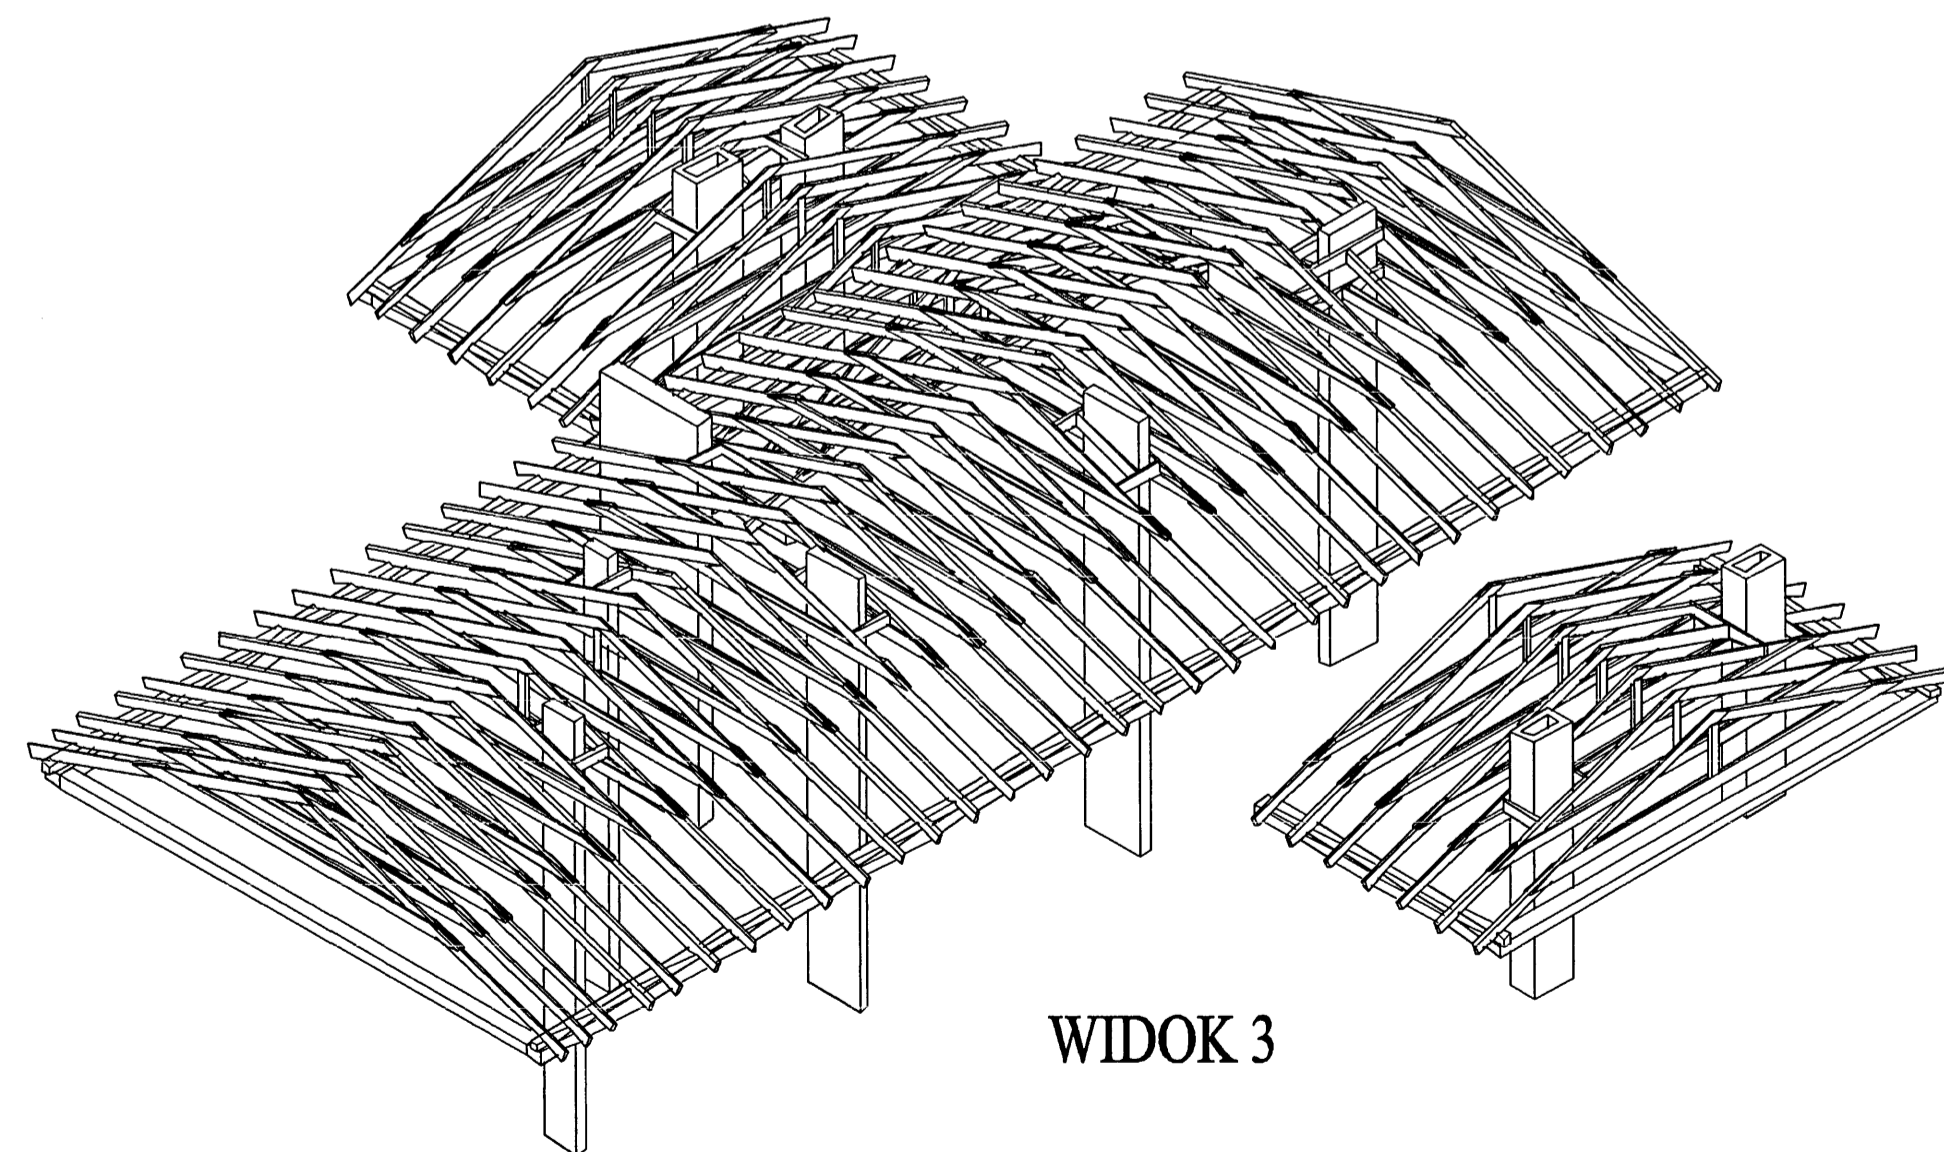


WIDOK 2

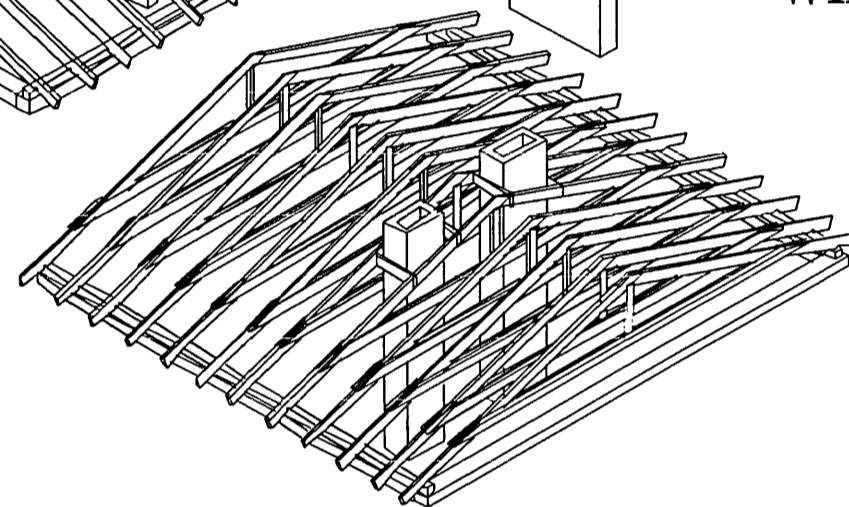

WIDOK 3

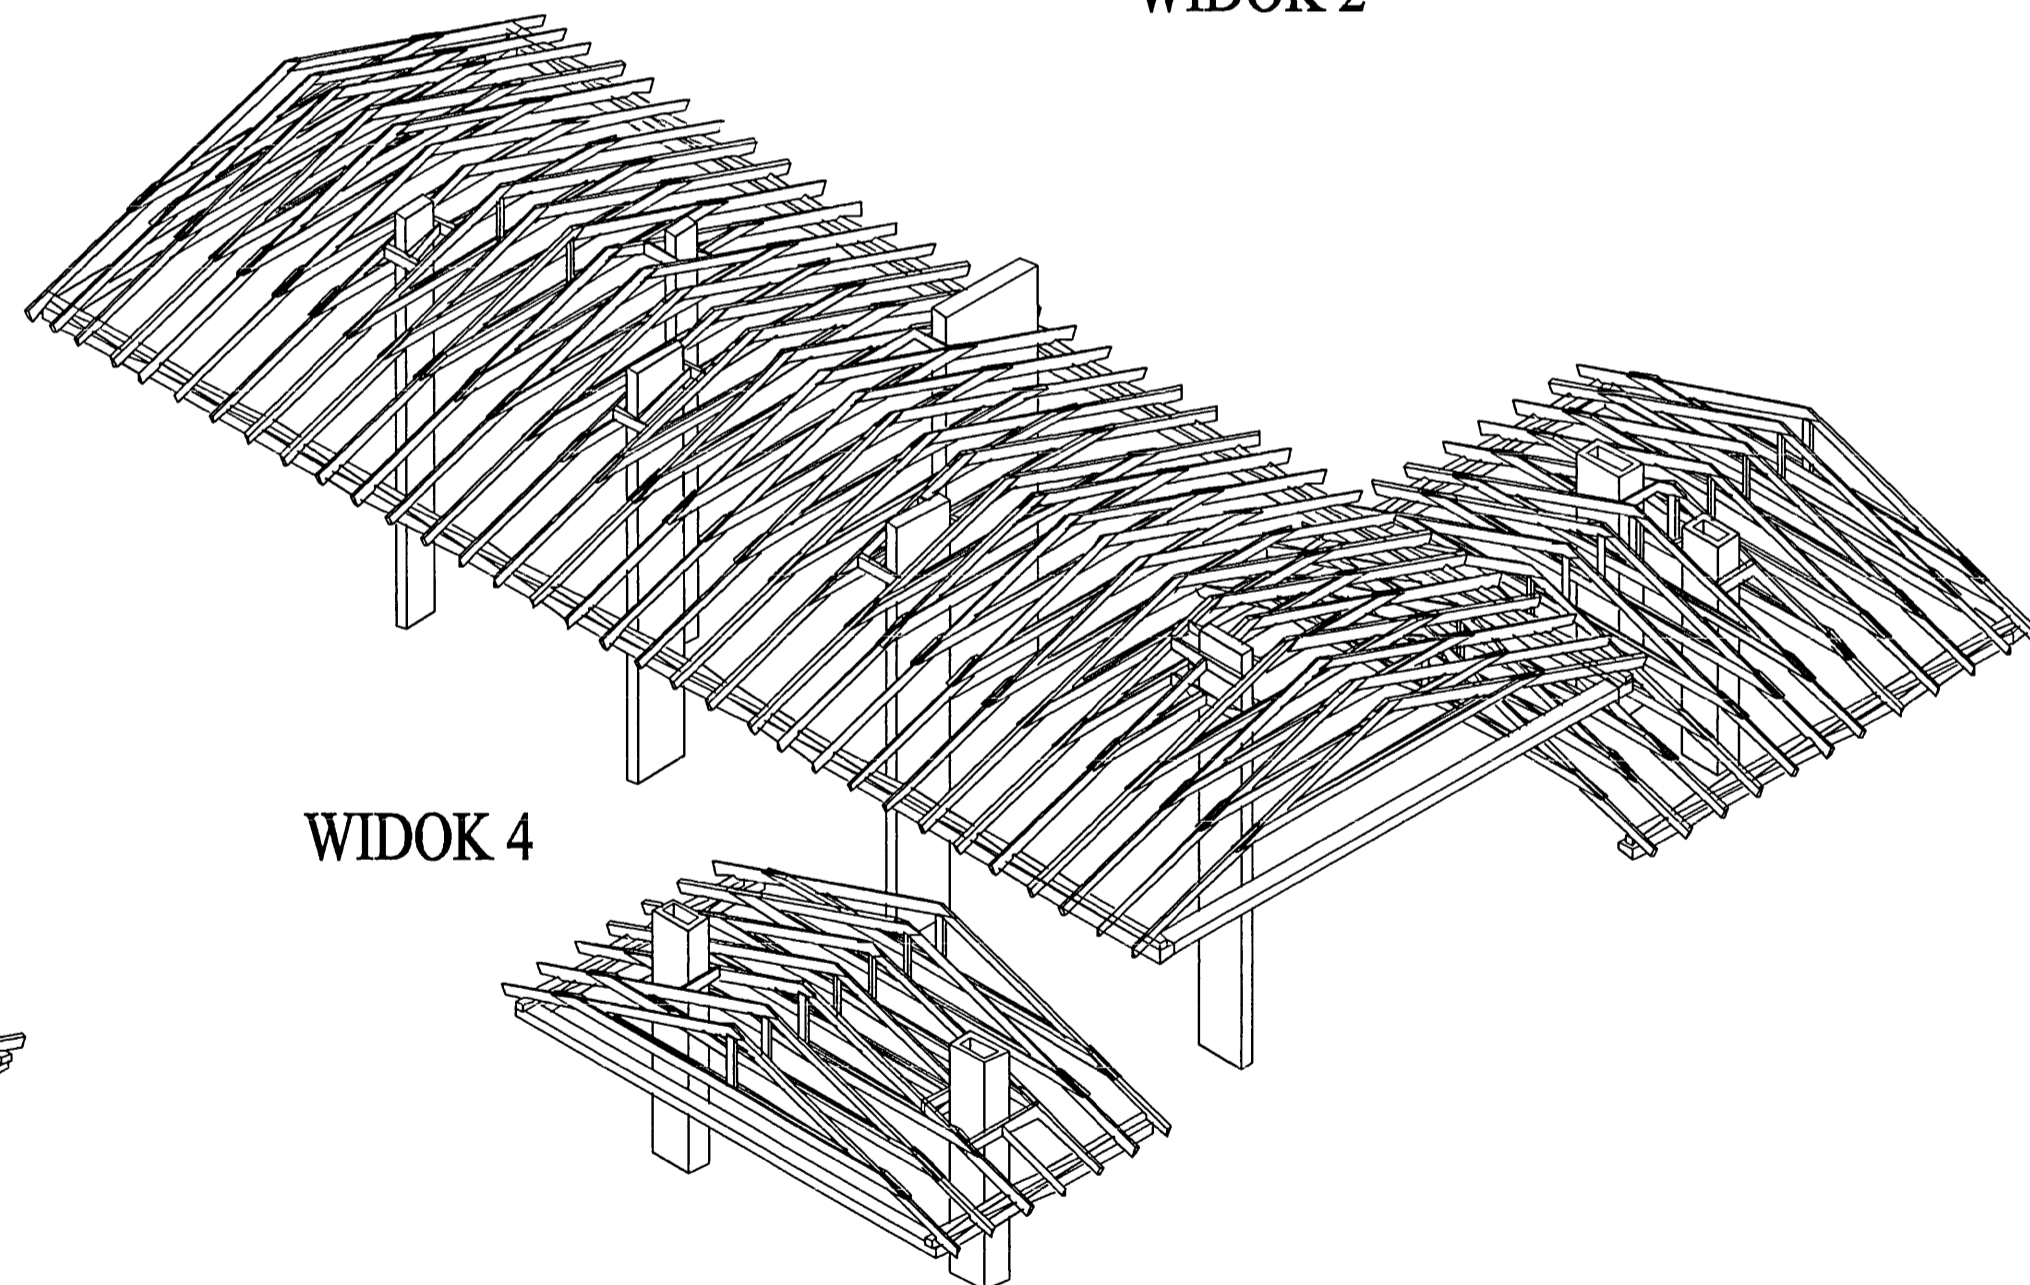

WIDOK 4

 autorska pracownia projektowania architektury "APPA-Jan Pudło" 41-605 Świętochłowice ul. Moniuszki 3/8 tel., fax: 032 245 39 81			
inwestycja	Zespół budynków socjalnych Będzin ul. Wolska	branża	K nr proj. 5/2
nazwa proj.	Projekt wykonawczy architektury i konstrukcji budynku noclegowni		
nazwa rys.	Wiązba dachowa - widoki 1-4		
główny proj.	mgr inż. arch. Jan Pudło upr. proj. 482/85	data:	02.2006 r.
proj. konstr.	mgr inż. Jacek Miłoś upr. bud. 418/87	edycja:	"A"
opracował	Henryka Grochol	skala:	-
sprawdz.	inż. Roman Cwikła upr. bud. 77/77	nr rysunku	11