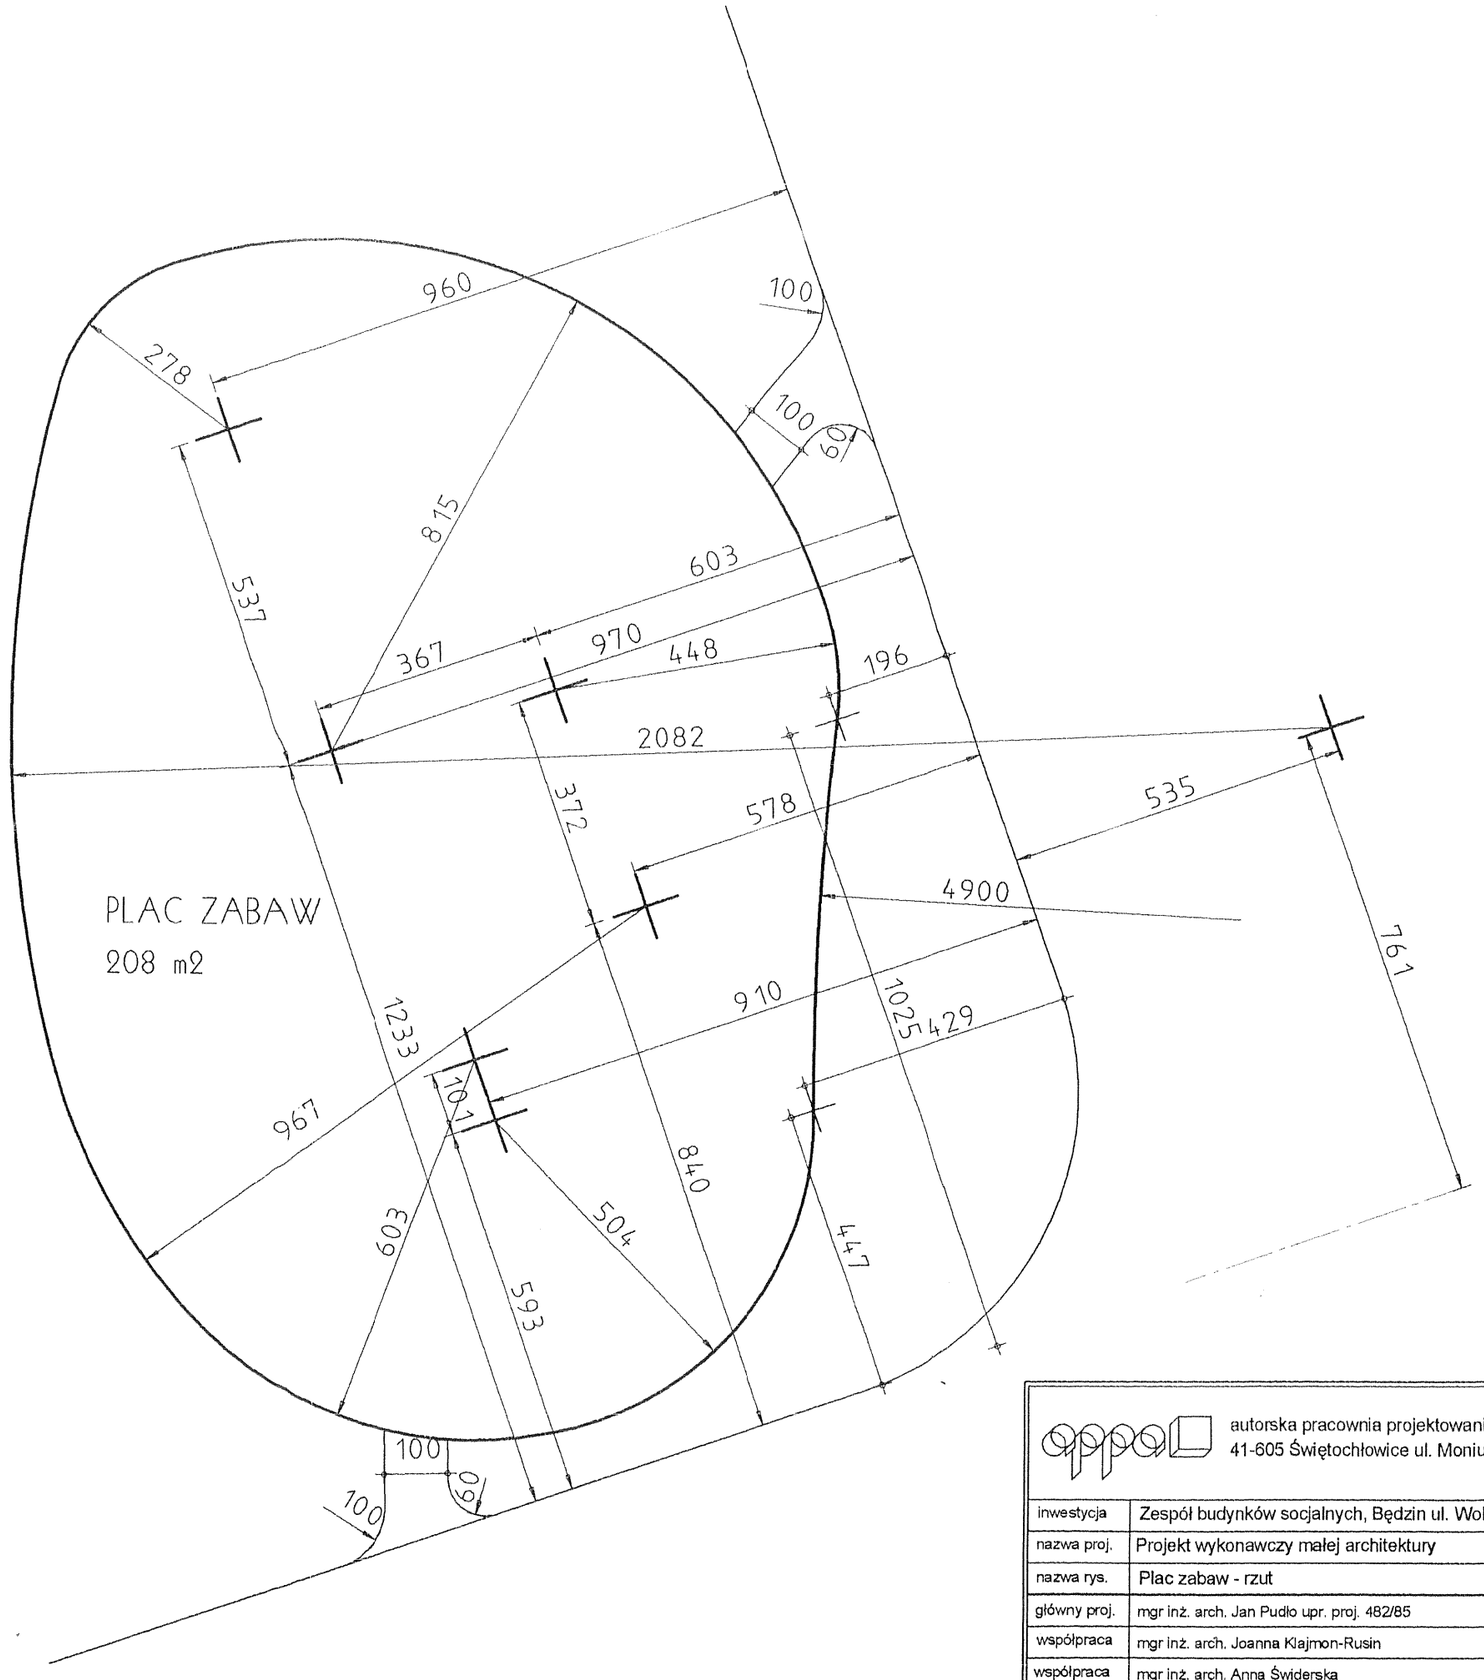

autorska pracownia projektowania architektury "APPA-Jan Pudło"
41-605 Świętochłowice ul. Moniuszki 3/8 tel.,fax: 0/32 245 39 61

inwestycja	Zespół budynków socjalnych, Będzin ul. Wolska	branża ZT	nr proj. 21
nazwa proj.	Projekt wykonawczy małej architektury		
nazwa rys.	Plac zabaw - rzut		
główny proj.	mgr inż. arch. Jan Pudło upr. proj. 482/85		data:05.2005r.
współpraca	mgr inż. arch. Joanna Klajmon-Rusin		edycja: "A"
współpraca	mgr inż. arch. Anna Świderska		skala: 1:100
			nr rys. 4