

kosz na śmieci okrągły 44/60  
 wkład z blachy ocynkowanej o poj. 50l  
 ławka parkowa  
 na nogach z szarego betonu  
 siedzisko drewniane

bujawka sprężynowa  
 piaskownica z belek, kwadratowa  
 o wym. 3,0x3,0m

nawierzchnia trawiasta  
 uszlachetniona  
 huśtawka podwójna o konstrukcji drewnianej  
 na stałe zamocowana w podłożu

kosz na śmieci okrągły 44/60  
 wkład z blachy ocynkowanej o poj. 50l

ciąg pieszo-jezdny wg projektu  
 budowlano-wykonawczego dróg i chodników


nawierzchnia kostka betonowa gr. 6cm


zjeżdżalnia wraz z wieżą  
 kosz na śmieci okrągły 44/60  
 wkład z blachy ocynkowanej o poj. 50l

obrzeże chodnikowe 6cm

ważka -huśtawka pozioma

strefa bezpieczeństwa

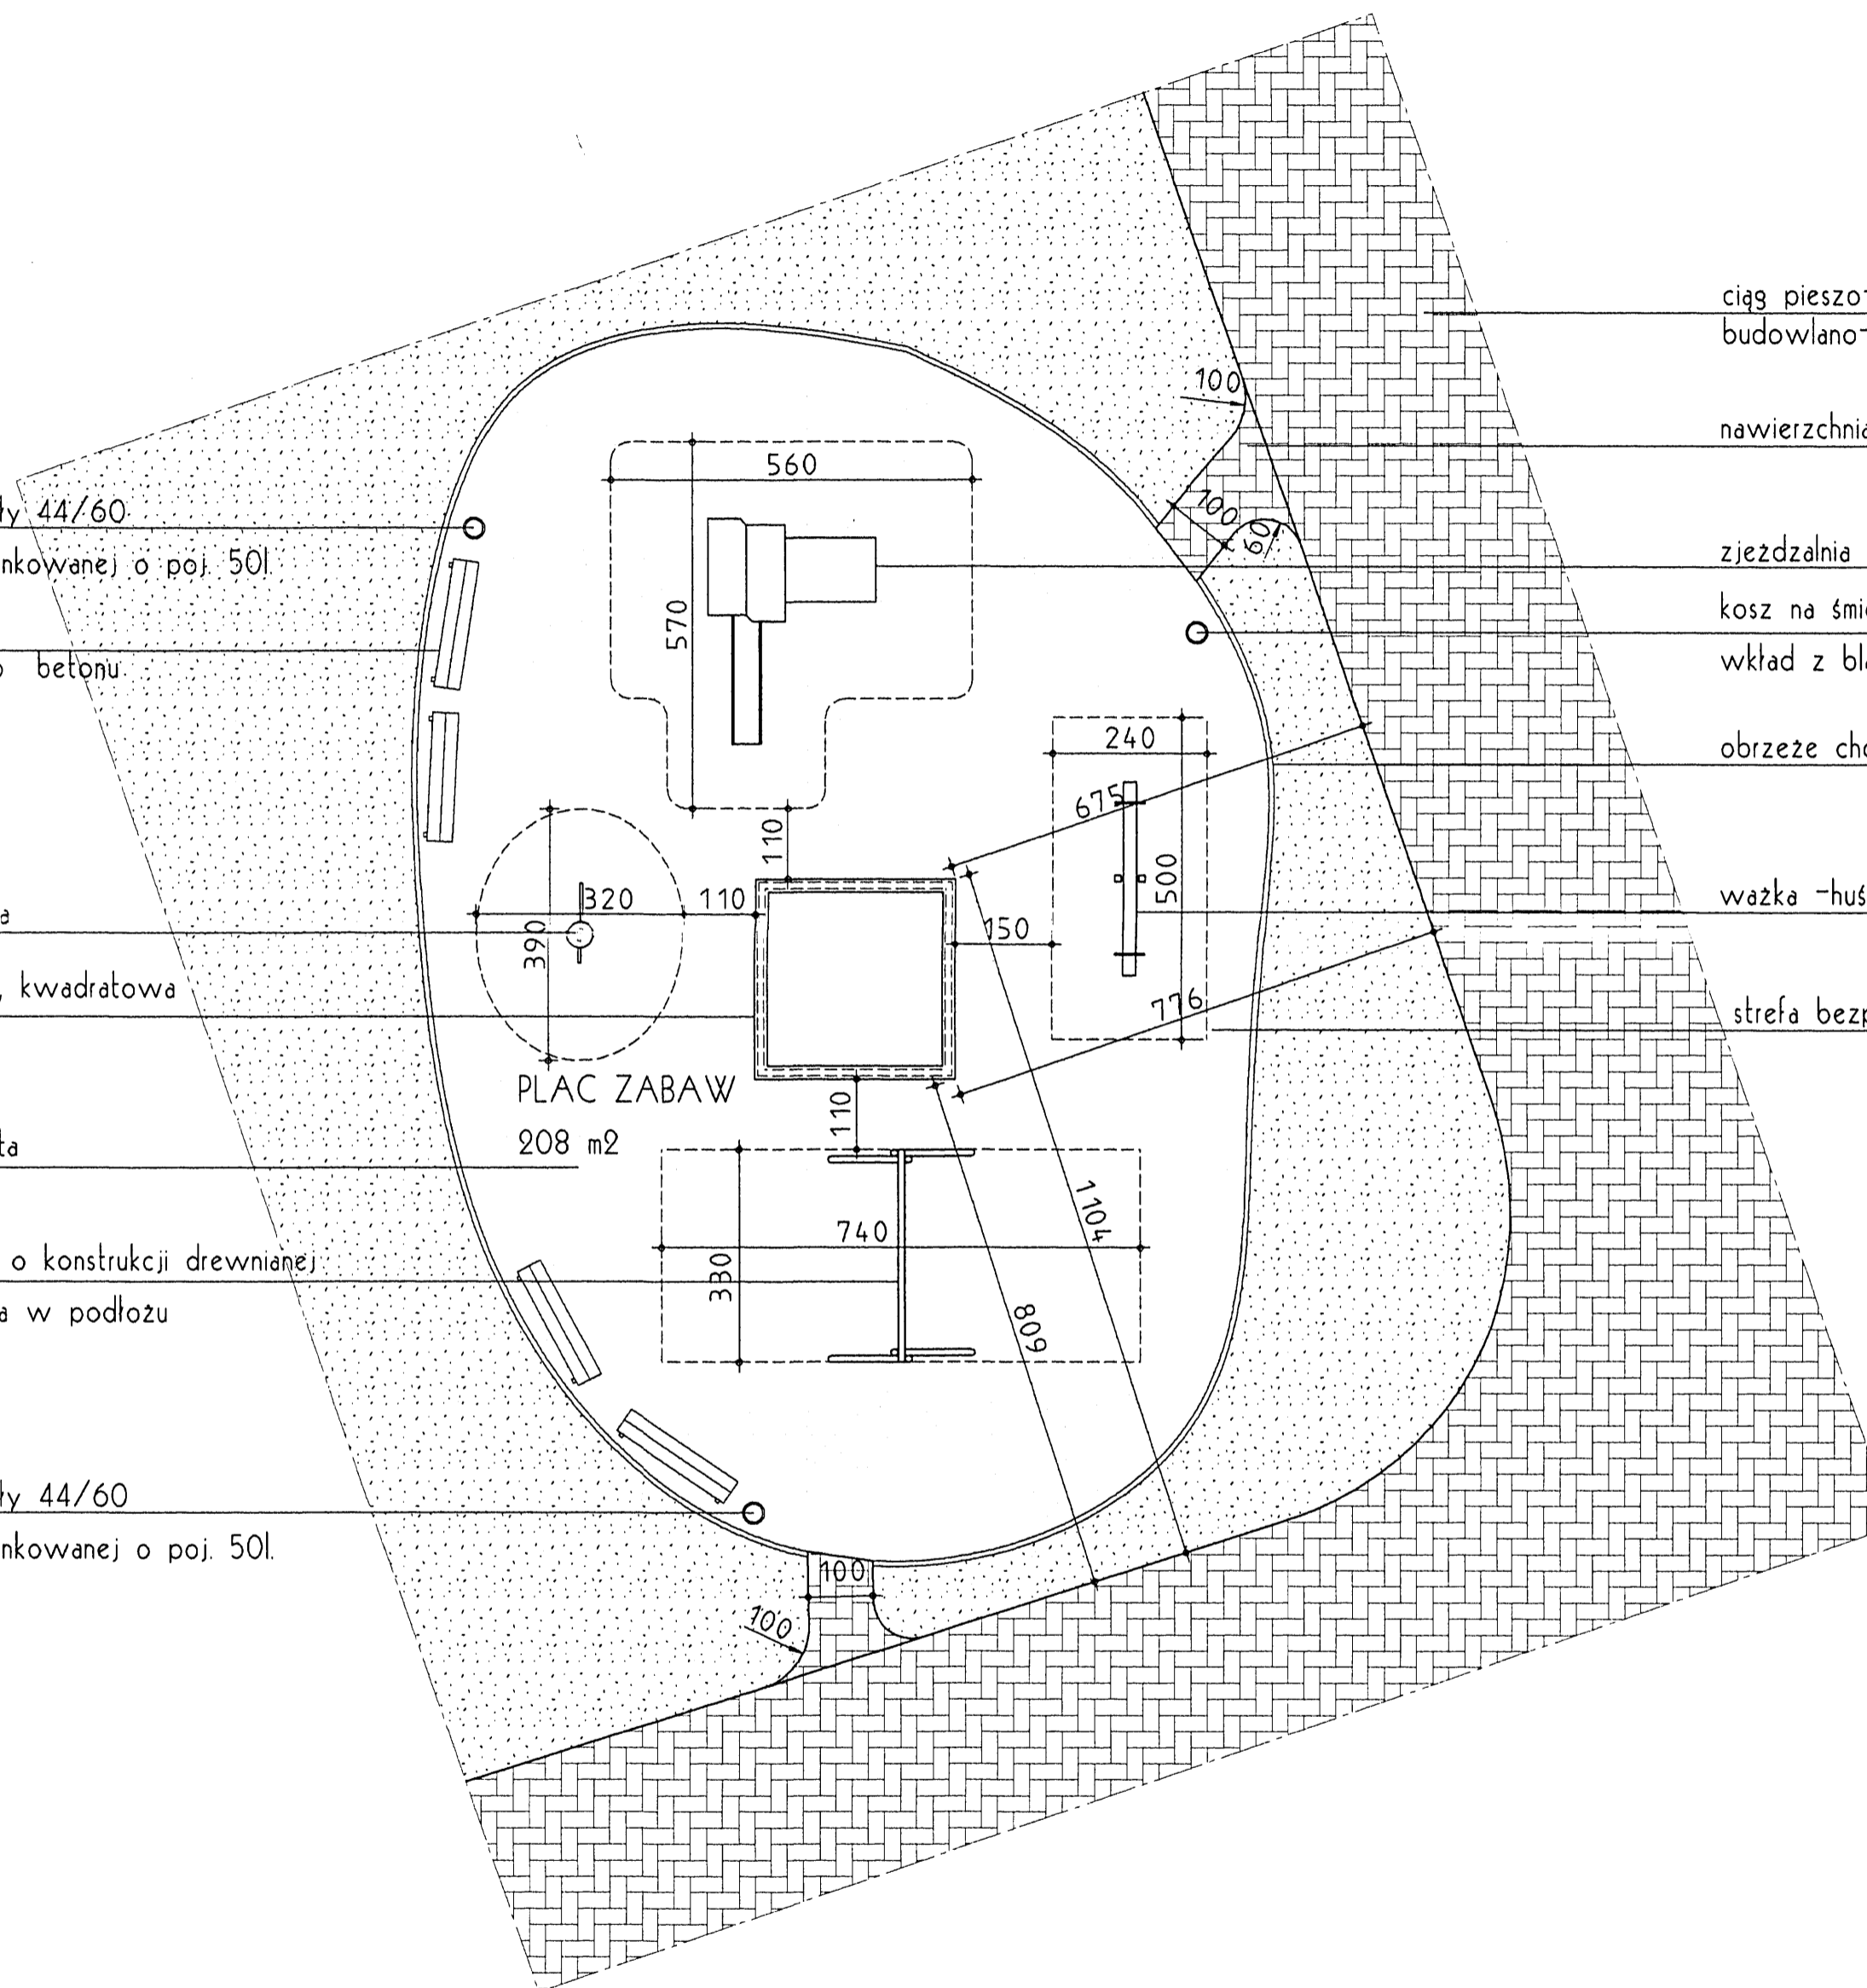

 autorska pracownia projektowania architektury "APPA-Jan Pudło" 41-605 Świętochłowice ul. Moniuszki 3/8 tel., fax: 0/32 245 39 61			
inwestycja	Zespół budynków socjalnych, Będzin ul. Wojska	branża	ZT nr proj. 21
nazwa proj.	Projekt wykonawczy małej architektury		
nazwa rys.	Plac zabaw z urządzeniami		
główny proj.	mgr inż. arch. Jan Pudło upr. proj. 482/85	data	05 2005r.
współpraca	mgr inż. arch. Joanna Kłajmon-Rusin	edycja	"A"
współpraca	mgr inż. arch. Anna Świdarska	skala	1:100
		nr rys.	5