



CIĄG POBIERANIA
PRODUKTÓW
DODATKOWYCH

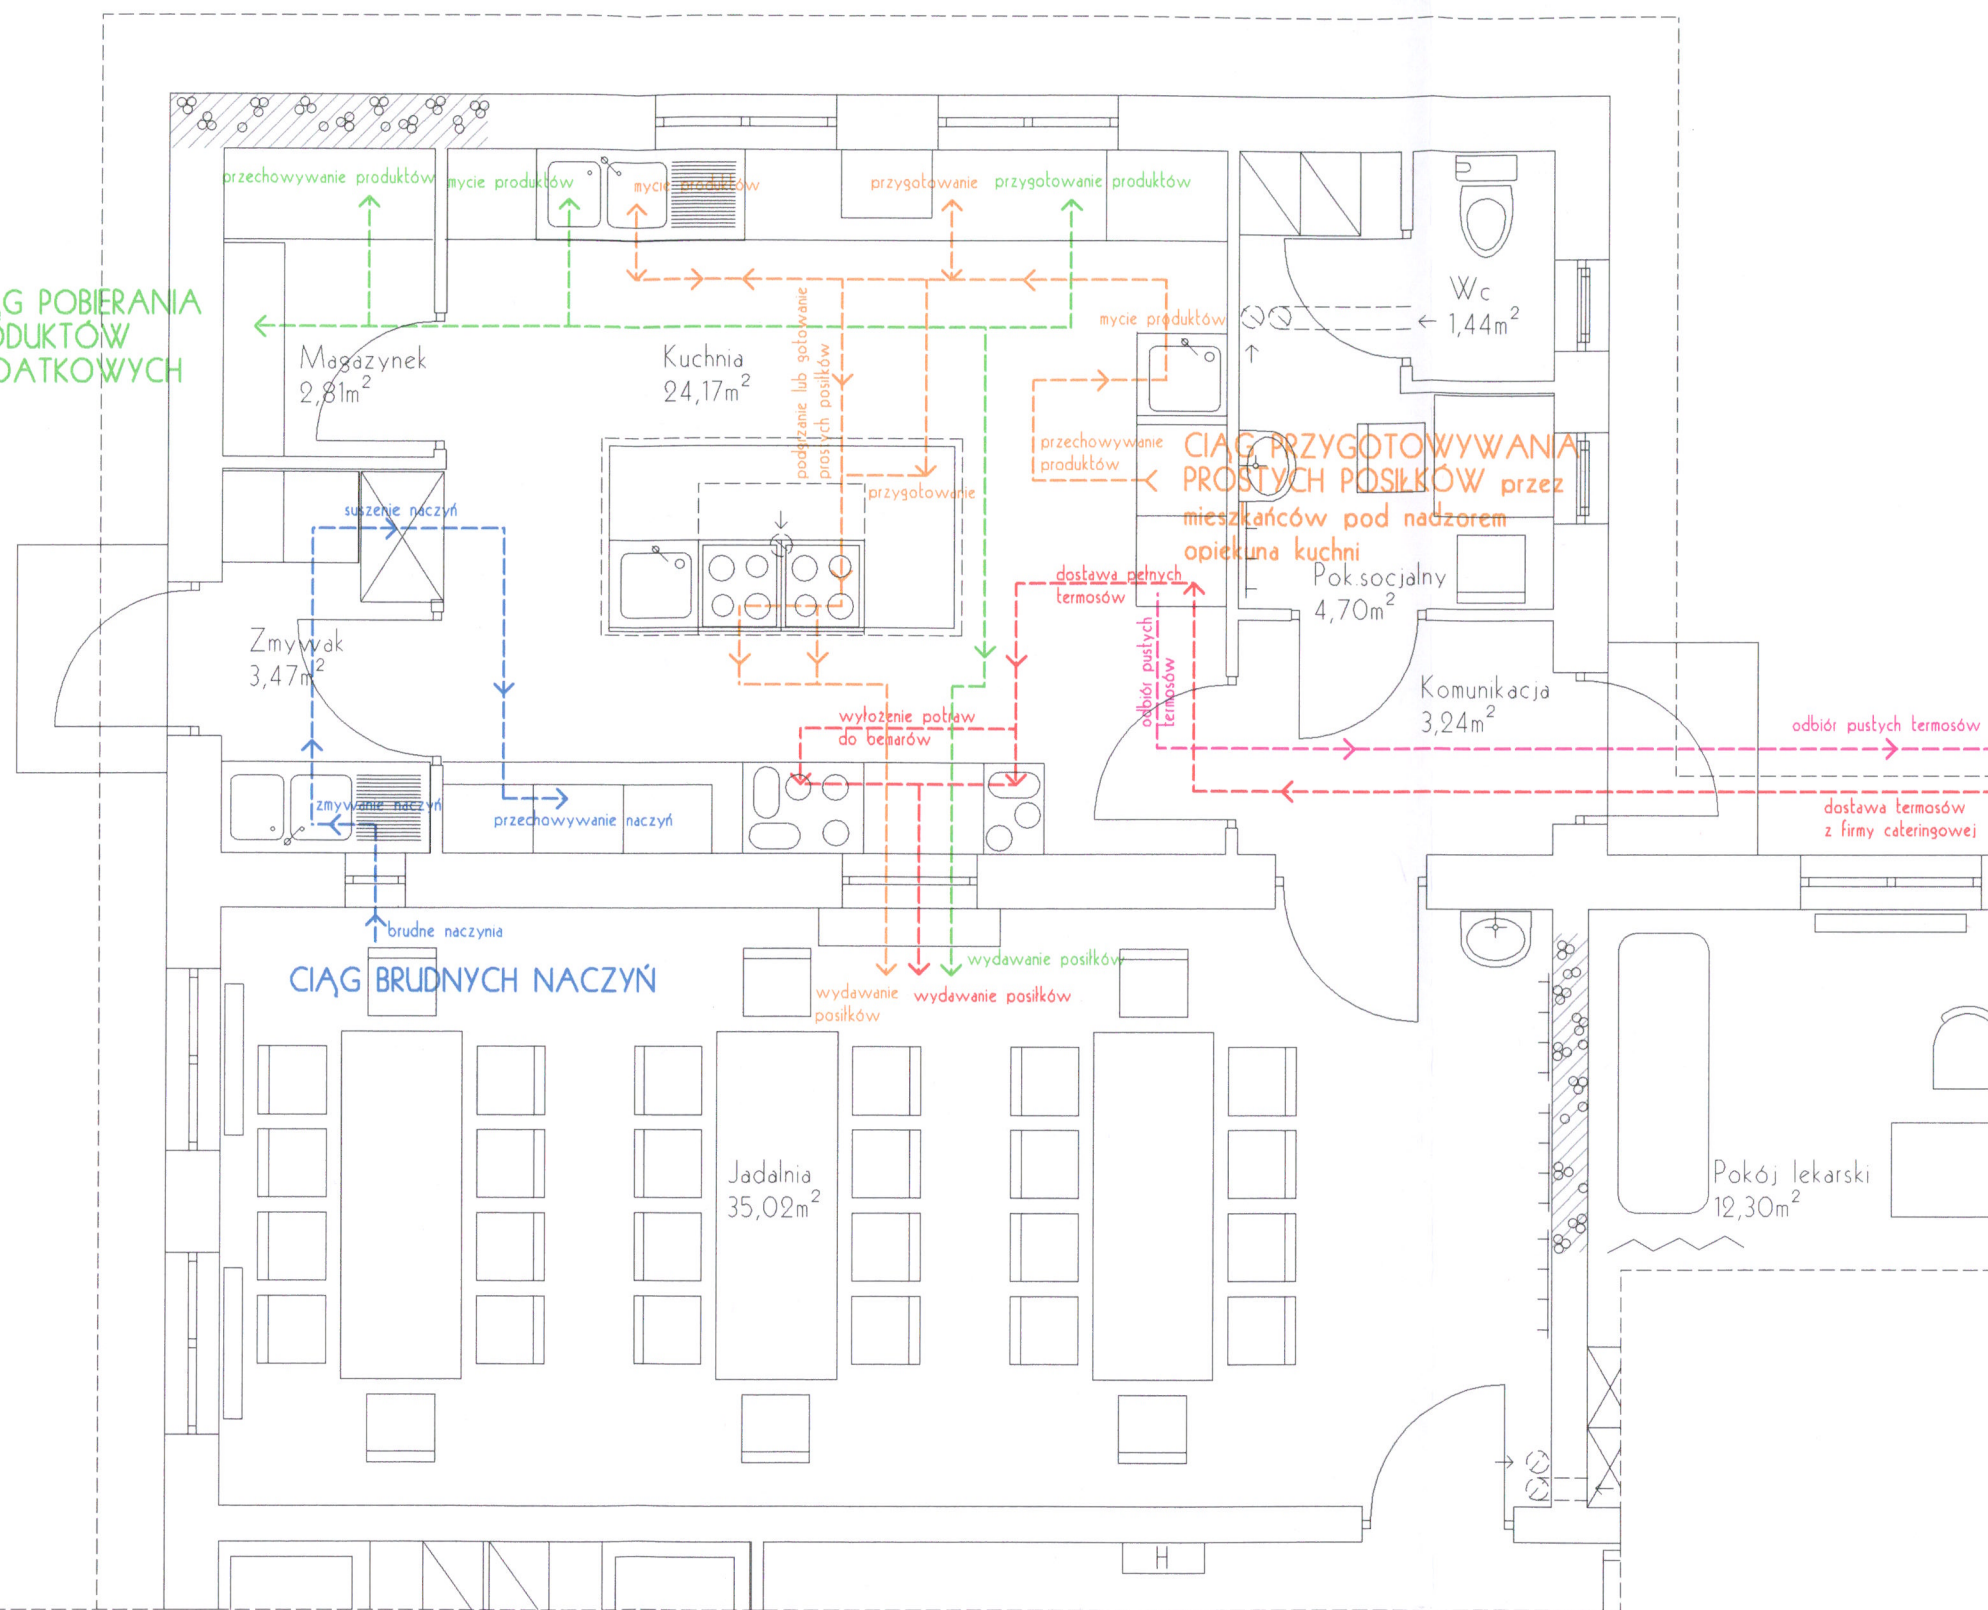

CIĄG PRZYGOTOWYWANIA
PROSTYCH POSILKÓW przez
mieszkańców pod nadzorem
opiekuna kuchni

CIĄG
CATERINGOWY

- ← CIĄG CATERINGOWY
- ← odbiór pustych termosów
- ← CIĄG PRZYGOTOWYWANIA
PROSTYCH POSILKÓW przez
mieszkańców pod nadzorem opiekuna kuchni
- ← CIĄG BRUDNYCH NACZYŃ
- ← CIĄG POBIERANIA PRODUKTÓW
DODATKOWYCH

 autorska pracownia projektowania architektury "APPA-Jan Pudło" 41-605 Świętochłowice ul. Moniuszki 3/8 tel., fax: 0/32 245 39 61			
inwestycja	Zespół budynków socjalnych, Będzin ul. Wolska	branza A.	nr proj. 4/1
nazwa proj.	Projekt wykonawczy technologii kuchni w budynku noclegowni		
nazwa rys.	Ciągi technologiczne	data: 04.2005r.	
projektant	mgr inż. arch. Jan Pudło upr. proj. 482/85	edycja: "A"	
współpraca	mgr inż. arch. Joanna Klajmon-Rusin	skala: 1:50	
sprawdzający	mgr inż. arch. Anita Langer upr. proj. 732/94	nr rys. 2	