


KUCHNIA
 płytki gresowe antypoślizgowe
 (antypoślizgowość min R11) 20x20cm

ZAPLECZE SOCJALNE
 płytki gresowe antypoślizgowe
 (antypoślizgowość min R10) 30x30cm

JADALNIA
 płytki gresowe antypoślizgowe
 (antypoślizgowość min R10) 30x30cm

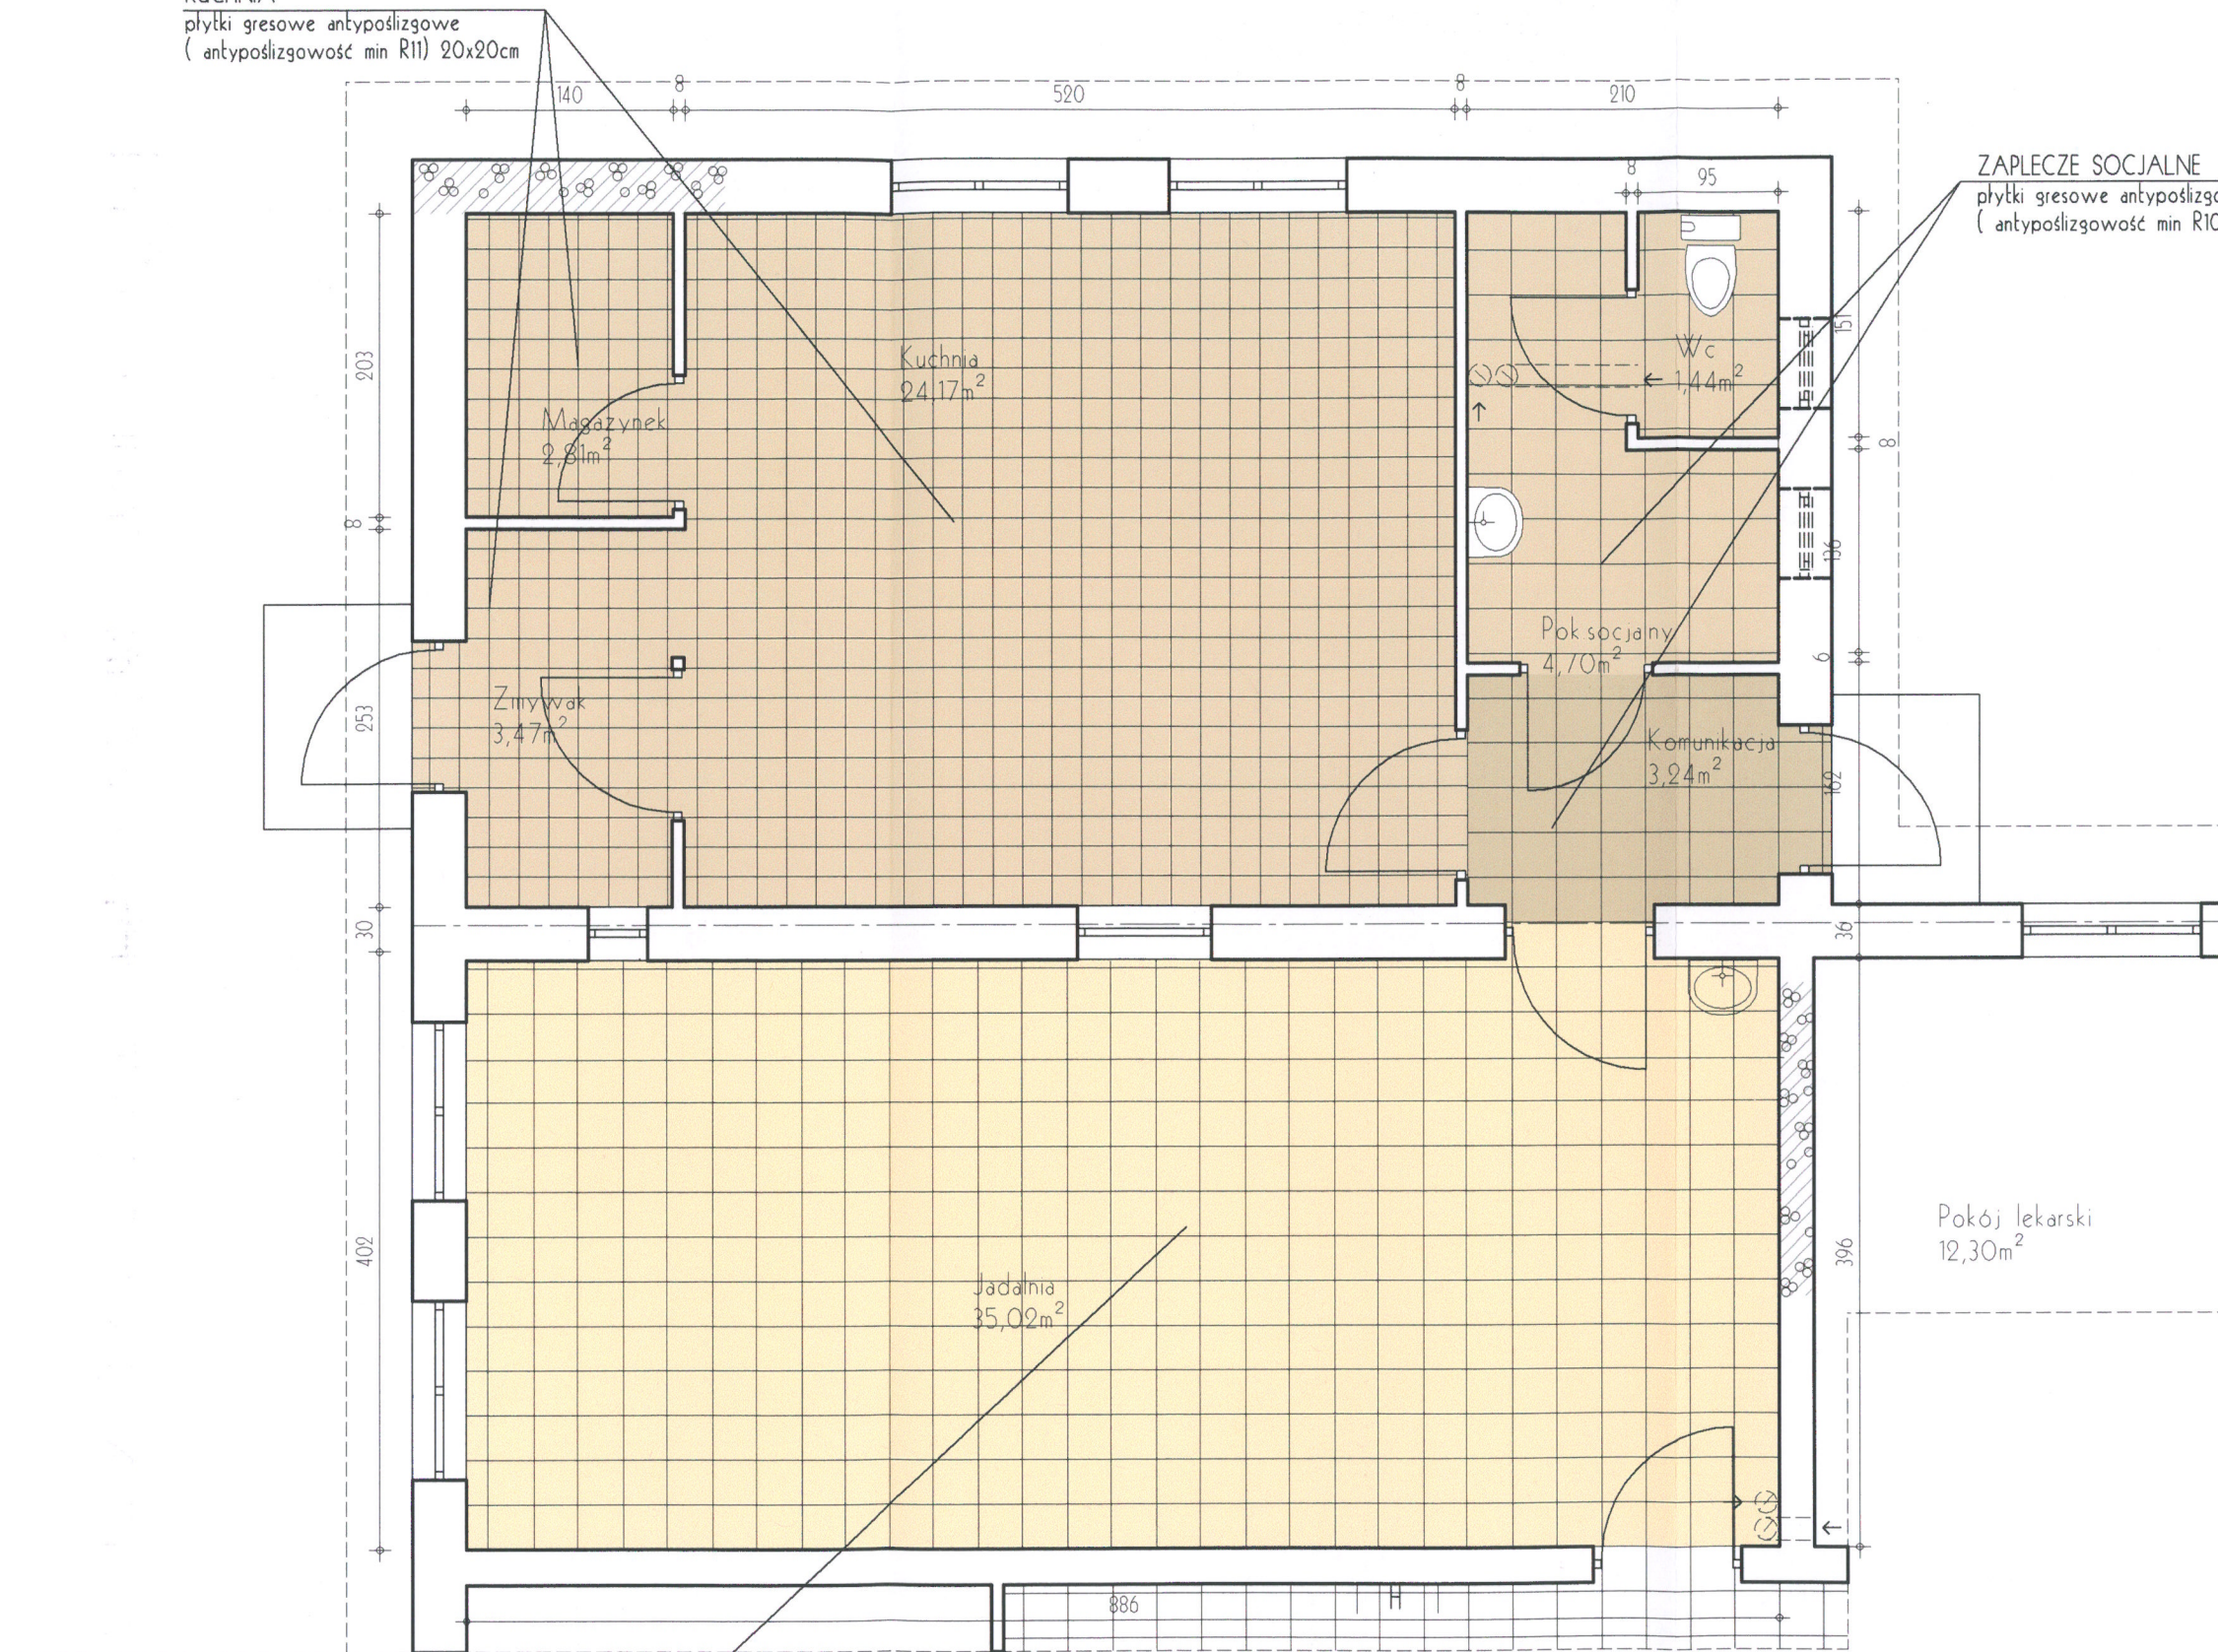

autorska pracownia projektowania architektury "APPA-Jan Pudło"
 41-605 Świętochłowice ul. Moniuszki 3/8 tel., fax: 0/32 245 39 61

inwestycja	Zespół budynków socjalnych, Będzin ul. Wolska	branża	A.	nr proj.	4/1
nazwa proj.	Projekt wykonawczy technologii kuchni w budynku noclegowni				
nazwa rys.	Posadzka kuchni	data:	04.2005r.		
projektant	mgr inż. arch. Jan Pudło upr. proj. 482/85	edycja:	"A"		
współpraca	mgr inż. arch. Joanna Klajmon-Rusin	skala:	1:50		
sprawdzający	mgr inż. arch. Aniła Langer upr. proj. 732/94	nr rys.	3		