DETAL M - 1 szt.

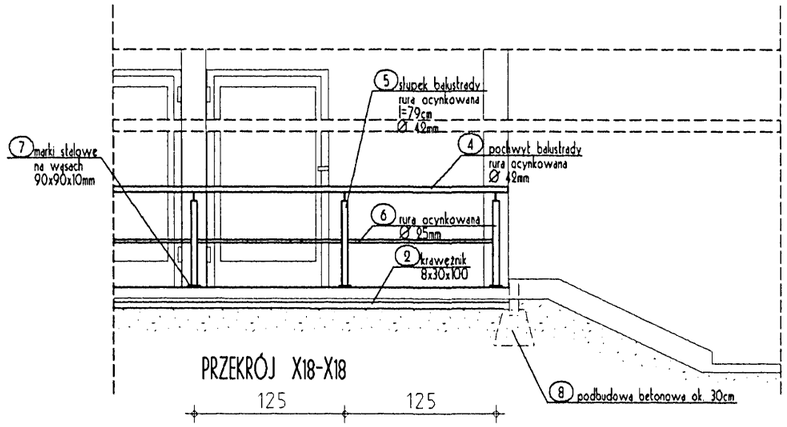

PRZEKRÓJ X18-X18

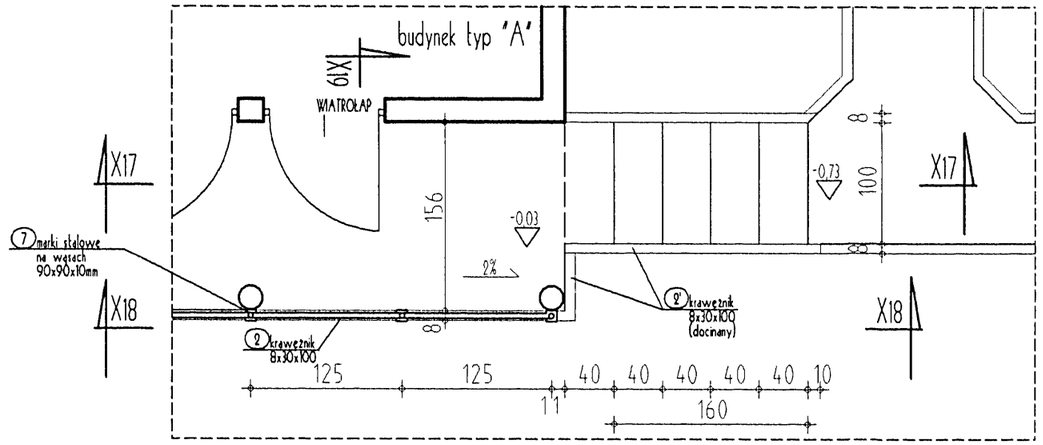

RZUT PODESTU WEJŚCIOWEGO

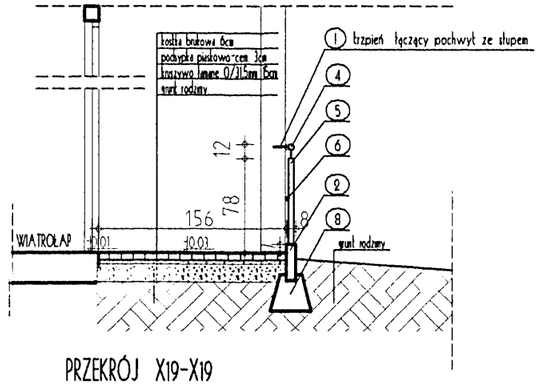

PRZEKRÓJ X19-X19

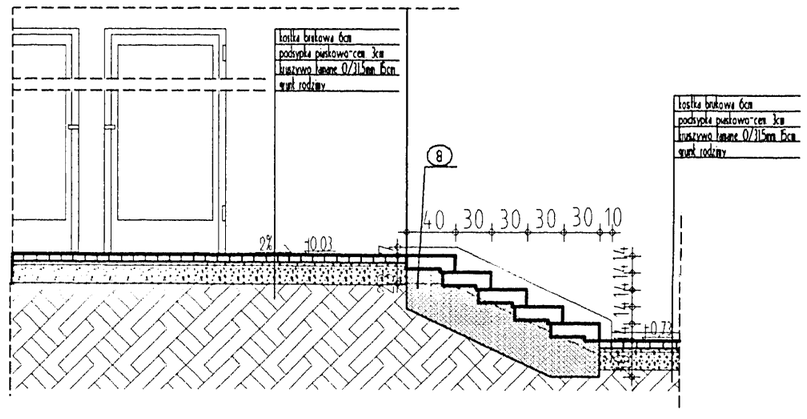

PRZEKRÓJ X17-X17 (wysokość stopnia - 14cm)

STOPNIE PREFABRYKOWANE - SZT. 3

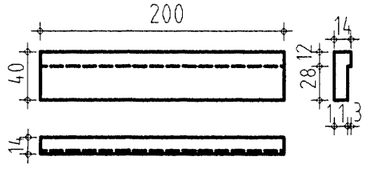

autorska pracownia projektowania architektury "APPA-Jan Pudło"
41-605 Świętochłowice ul. Moniuszki 3/8 tel.,fax: 0/32 245 39 61

adres	Zespół budynków socjalnych Będzin ul. Wolska działka nr 137/5	branża ZT	nr proj. 10
nazwa proj.	Projekt wykonawczy zagospodarowania i ukształtowania terenu		
nazwa rys.	DETALE 2		
główny proj.	mgr inż. arch. Jan Pudło upr. proj. 482/85		data: 04.2005
współpraca	mgr inż. arch. Joanna Klajmon - Rusin		edycja "A"
współpraca	mgr inż. arch. Anna Świderska		skala 1:50
współpraca	mgr inż. arch. Tomasz Czabaj		nr rys. 6
sprawdzający	mgr inż. arch. Anita Langer upr. proj. 732/94		