OPIS STANU ISTNIEJĄCEGO

1. Odcinek muru AB wraz z przyporą P1 w katastrofalnym stanie technicznym remont do wykonania w pierwszym etapie inwestycji. Framgent muru oznaczony gęstym szrafem uległ osunięciu
2. Odcinek muru BC wraz z przyporami P2 oraz P3 w stanie do pilnego remontu. Odcinek będzie remontowany w 2 etapie inwestycji
3. Przypora P1 w słabym stanie technicznym do demontażu i odbudowy identycznie jak stan istniejący
4. Przypory P2 i P3 w stanie technicznym do wykonania remontu i renowacji

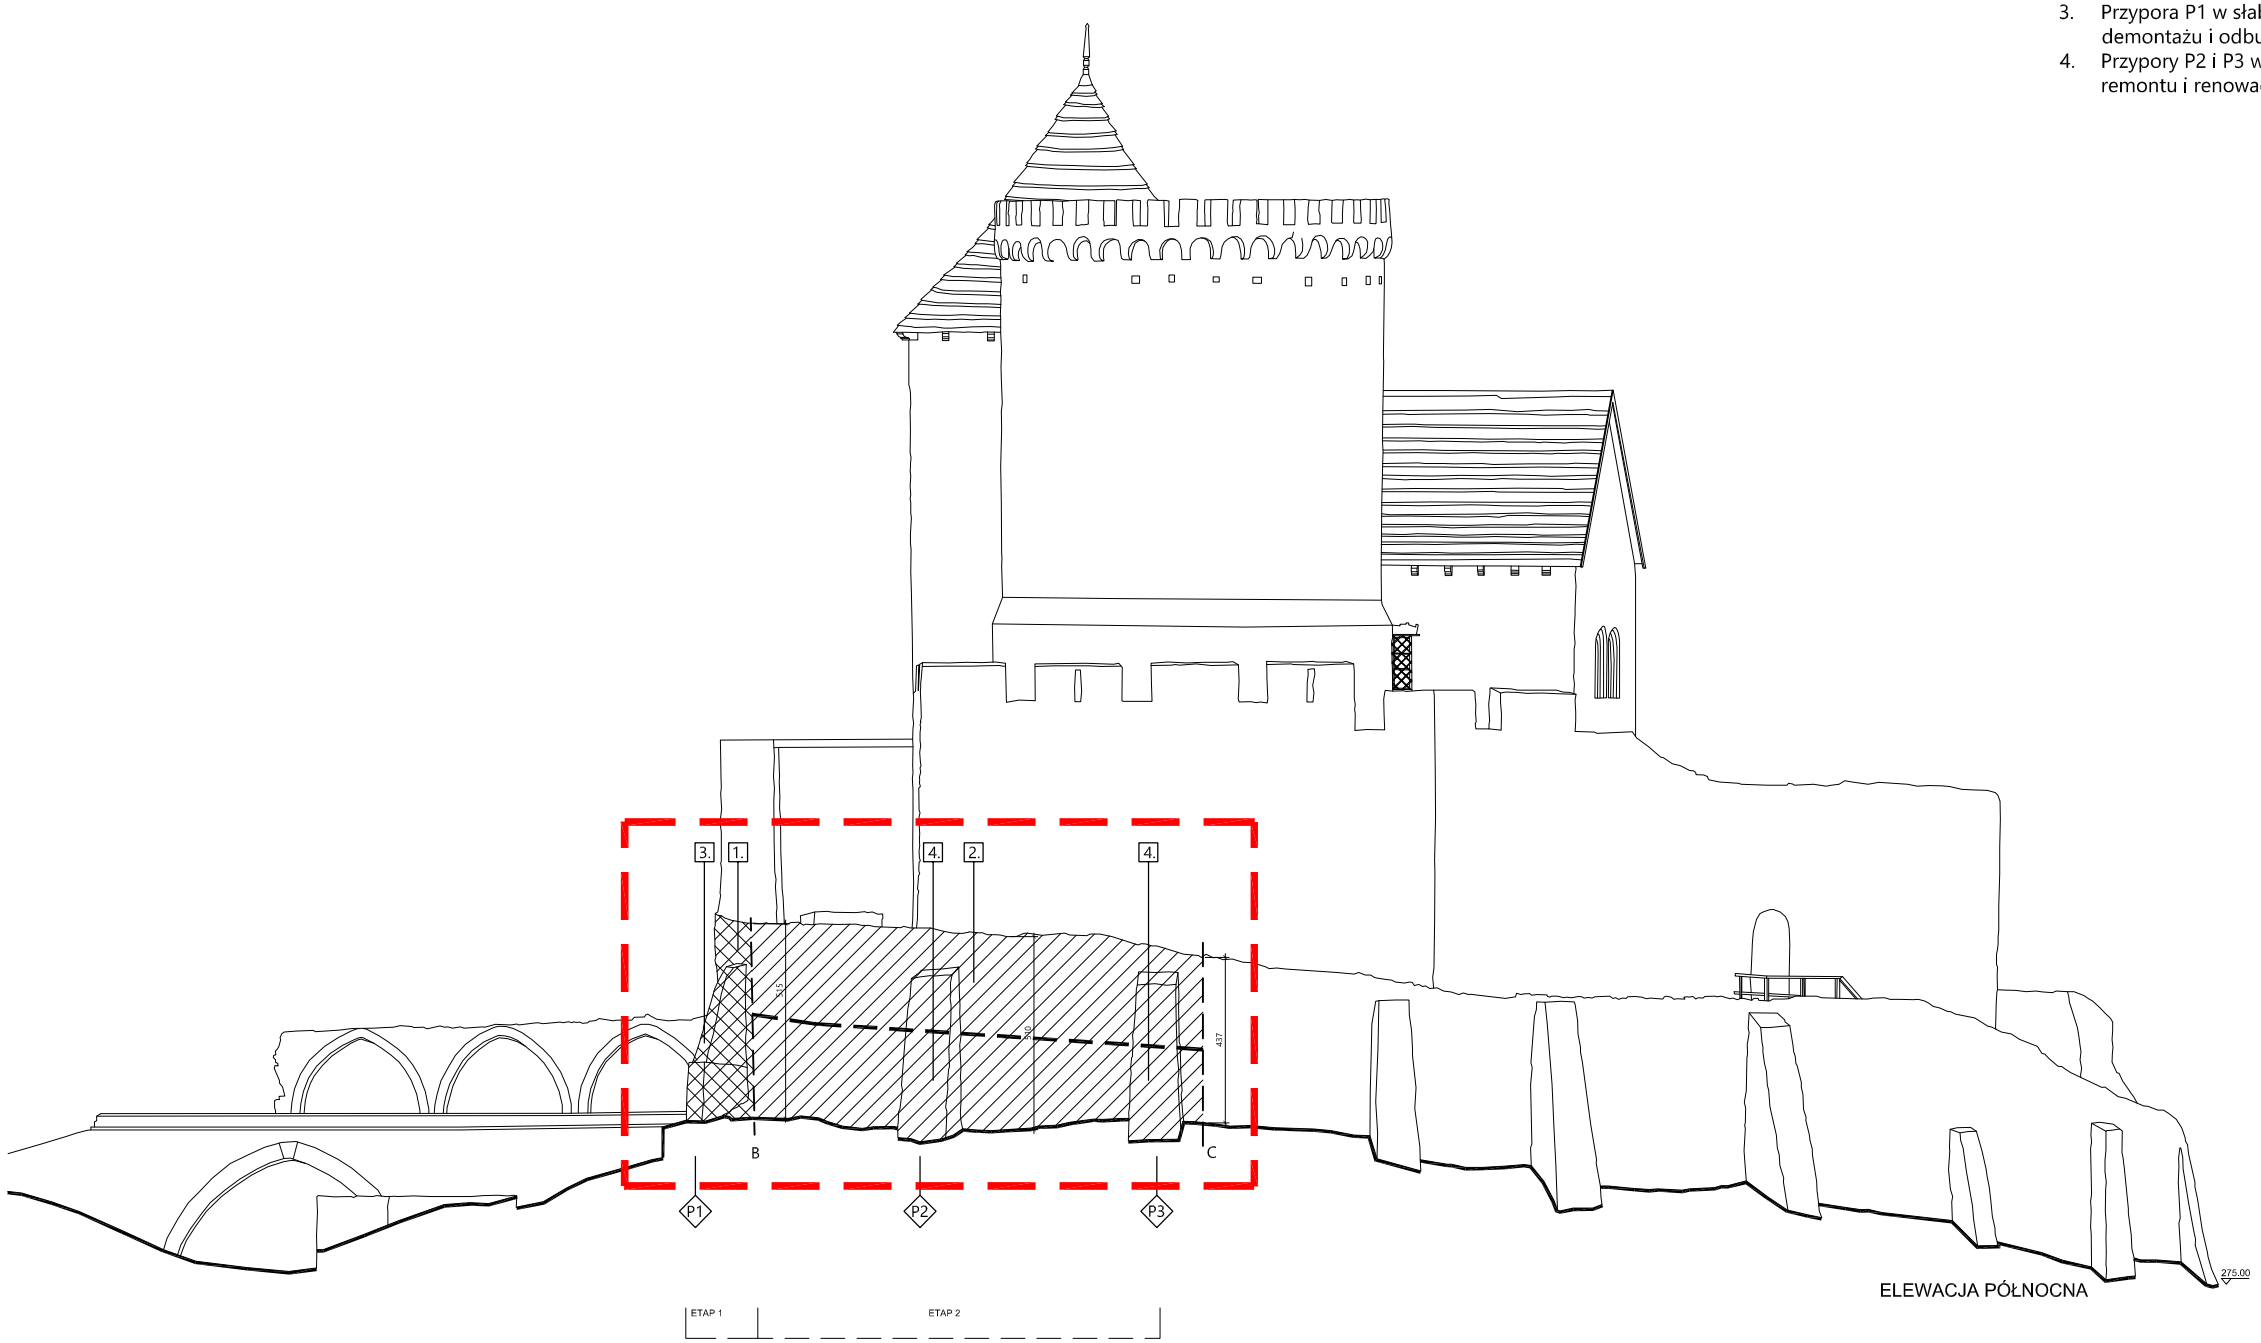

ELEWACJA PÓŁNOCNA

Objaśnienia

Rew | Opis | Data

Inwestor: Muzeum Zagłębia w Będzinie ul. Świerczewskiego 15, Będzin

Etap: PROJEKT BUDOWLANY

Branża: ARCHITEKTURA

Nr. Projektu: 1604 | Skala: 1:200@A3

Data: 09.2016 | Data wydruku: -

Projektował: mgr inż. arch. Leszek Filciński nr.ewid.upr. 55/10 SLOKK/II

Temat projektu: Wzmocnienie, renowacja i naprawa na Zamku w Będzinie: wybrzuszonych fragmentów kamiennego lica obwodowego muru zewnętrznego Zamku wraz z przyległymi przyporami od strony północno-wschodniej

Temat rysunku: ELEWACJA PÓŁNOCNA ZAMKU stan istniejący

Nr. Rysunku: 1604_01_121

Rewizja: -

Opracował: mgr inż. arch. Aleksandra Bosowska

1. OPRACOWANIE CHRONIONE USTAWĄ O PRAWIE AUTORSKIM I PRAWACH POKREWNYCH (DZ.U. NR 24/94 POZ.83 Z DNIA 4 LUTEGO 1994 R.)
2. NIE WOLNO ODWZIERAĆ Z DANYCH WYMIARÓW Z TEGO RYSUNKU.
OBOWIĄZKIEM WYKONAWCY ROBÓT JEST SPRAWDZIĆ WSZYSTKIE WYMIARY W NATURZE I PRZEKAZAĆ INFORMACJE O ZMIANACH W WYMIARACH DO BIURA ARCHITEKTONICZNEGO.