


- OPIS STANU ISTNIEJĄCEGO**
- Odcinek muru AB wraz z przyporą P1 w katastrofalnym stanie technicznym remont do wykonania w pierwszym etapie inwestycji. Fragment muru oznaczony gęstym szrafem uległ osunięciu
 - Odcinek muru BC wraz z przyporami P2 oraz P3 w stanie do pełnego remontu. Odcinek będzie remontowany w 2 etapie inwestycji
 - Przypora P1 w słabym stanie technicznym do demontażu i odbudowy identycznie jak stan istniejący
 - Przypory P2 i P3 w stanie technicznym do wykonania remontu i renowacji

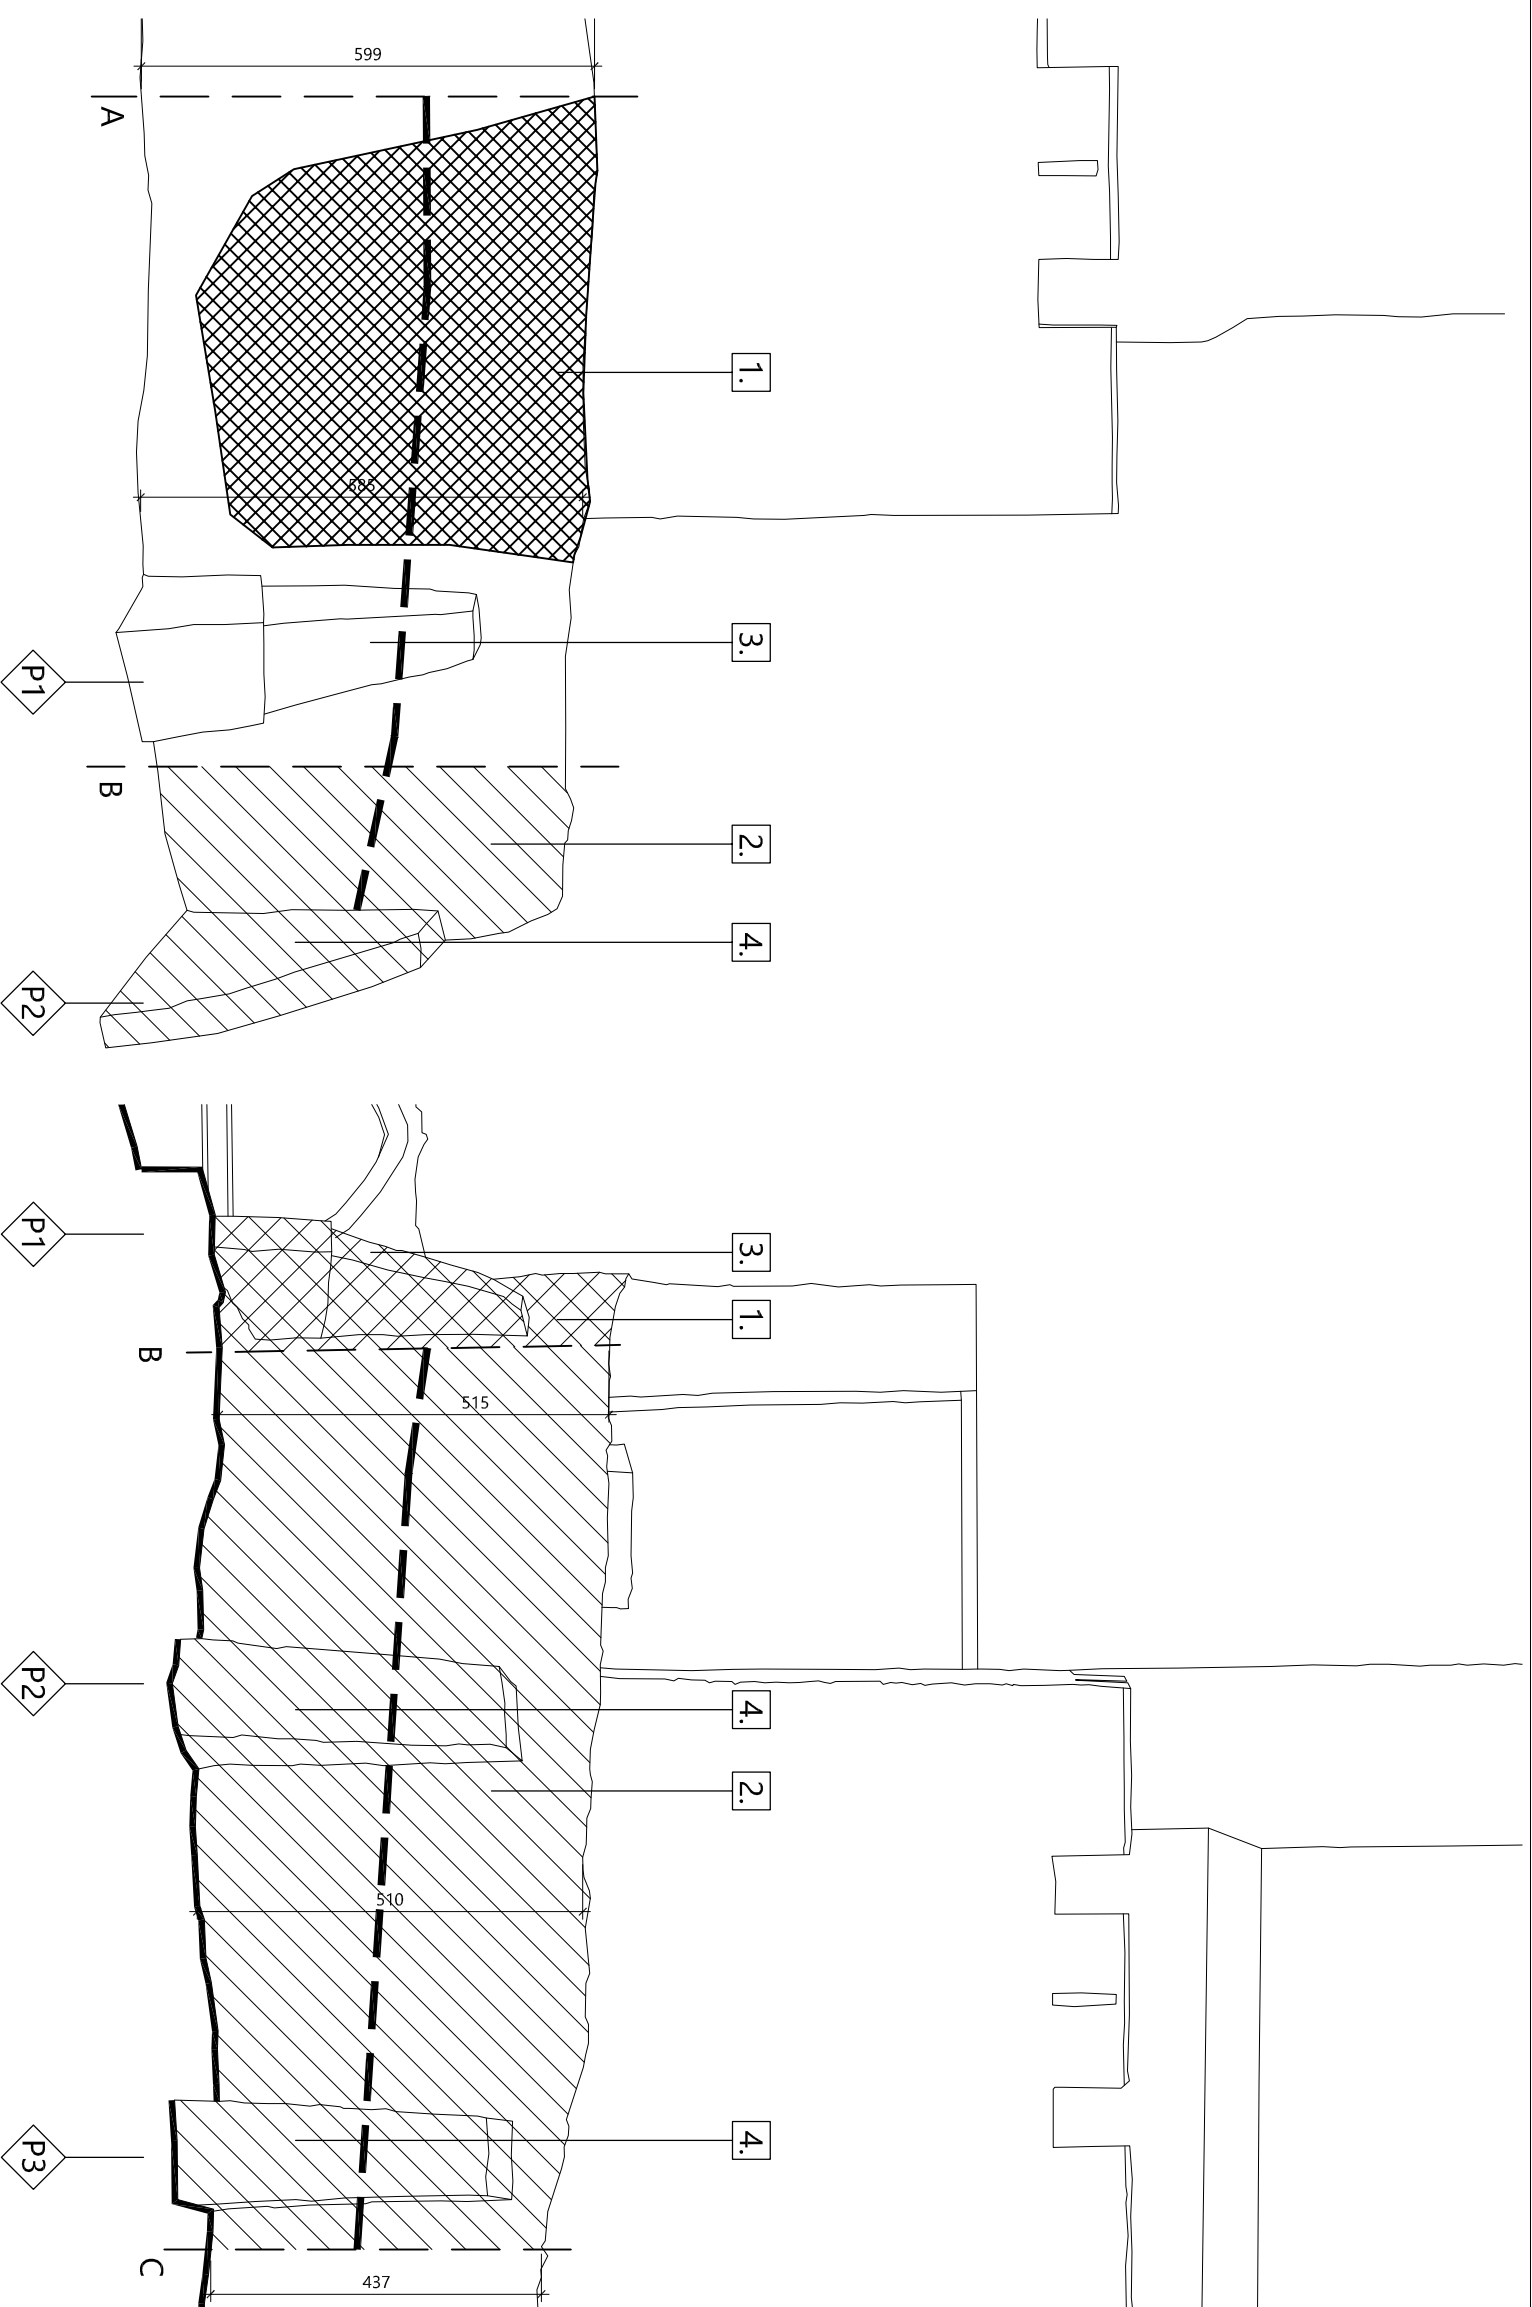

WIDOK MURU OD STRONY WSCHODNIEJ

WIDOK MURU OD STRONY PÓŁNOCNEJ

Opis/tema	Rev	Opis	Data
Investor		Muzeum Żeglądla w Bechtale ul. Świecickiego 15, Bechtal	
Termin projektu		Wykonanie, renowacja i naprawa na zewnątrz w Bechtale: wyburzonych fragmentów kamiennego ładu obwodowego muru zewnętrznego Zanku wraz z przyległymi przyporami od strony północno-wschodniej	
Projektant		PROJEKT BUDOWLANY	Nr. projektu: 1604
Architektura		ARCHITEKTURA	Skala: 1:100@A3
			Data: 09.2016
			Data wydruku: -
		ELEWACJE NAROŻNIKA stan istniejący	Nr. projektu: 1604_01_122
			Revizja: -
Opis/tema		mgr inż. arch. Aleksandra Bosowa	
		mgr inż. arch. Leszek Rychalski	
		nr ewid. upr. 58/10 SŁOKA/II	

OPIS STANU ISTNIEJĄCEGO
 1. ODCINEK MURU AB WRAZ Z PRZYPORĄ P1 W KATASTROFALNYM STANIE TECHNICZNYM REMONT DO WYKONANIA W PIERWSZYM ETAPIE INWESTYCJI. FRAGMENT MURU OZNACZONY GĘSTYM SZRAFEM ULEGIŁ OSUNIĘCIU
 2. ODCINEK MURU BC WRAZ Z PRZYPORAMI P2 ORAZ P3 W STANIE DO PEŁNEGO REMONTU. ODCINEK BĘDZIE REMONTOWANY W 2 ETAPIE INWESTYCJI
 3. PRZYPORA P1 W SŁABYM STANIE TECHNICZNYM DO DEMONTAŻU I ODBUDOWY IDENTYCZNIE JAK STAN ISTNIEJĄCY
 4. PRZYPORY P2 I P3 W STANIE TECHNICZNYM DO WYKONANIA REMONTU I RENOWACJI