


OPIS ZAKRESU REMONTU

- Mur do rozebrania, oraz ponownego wymurowania z zastosowaniem kamienia. Warstwy licowe murowań należy z odzyskanego, oczyszczonego kamienia wapiennego na zaprawie murarskiej z trassem do zabłytkowych murów. Należy zachować historyczne wątki muru. Rdzeń muru należy sukcesywnie wypełniać gruzobetonem (beton klasy C 30/37, kamień z odzysku)
- Mur do renowacji. Renowacja lica muru na częściach zachowanych - oczyszczenie powierzchni, wyłączenie spoin na głębokość 20 + 30 mm i spojnowanie wapienną zaprawą historyczną
- Przypora P1 do rozebrania i ponownego wymurowania z zastosowaniem kamienia rozbiórkowego. Warstwy licowe murowań należy z odzyskanego, oczyszczonego kamienia wapiennego na zaprawie murarskiej z trassem do zabłytkowych murów. Należy zachować historyczne wątki muru
- Przypora P2 i P3 do zachowania i powierzchniowego oczyszczenia kamienia, uzupełnienia ubytków kamieniem wapiennym oraz uzupełnienia fug zaprawą murarską z trassem do zabłytkowych murów
- Na styku etapów wykonać rusztowanie zabezpieczające do czasu realizacji etapu 2. Rusztowanie wykonać przed rozbiórką, rozebrać sukcesywnie w trakcie rozbiórki zakresu etapu 2. Scaśle wg projektu konstrukcji.
- Na koronach muru wykonać 5% padki w kierunku zewnętrznym. Do układania i murowania ostatnich dwóch warstw ciosów kamiennych należy stosować zaprawę wodoszczelną.
- Rdzeń muru należy sukcesywnie wypełniać gruzobetonem (beton klasy C 30/37, kamień z odzysku).
- Kamienie układać na zaprawie murarskiej z trassem do zabłytkowych murów.
- siatki stalowe wg projektu konstrukcji
- Pod wieńczącą warstwą kamienia korony muru oraz po rozbiórce murów przed odbudową wykonać na istniejącej skale warstwę hydrotłoczącej szlamem uszczelniającym
- Kotwy imlekcyjne z gwintowanych prętów wg projektu konstrukcji.
- Do poziomu około 1m powyżej poziomu terenu po obu stronach muru można przeprowadzić zabieg hydrotłoczącej cokołu bezbarwnym preparatem krzemooorganicznym przez co najmniej trzykrotne smarowanie. Zabieg przeprowadzić w przypadku dobrego odsolenia ścian.

UWAGA:

Podane wymiary są uśrednione. Dokładne wymiary sprawdzić na miejscu budowy. Przed przystąpieniem do rozbiórek wykonać dokładną inwentaryzację stanu istniejącego, odbudować w wymiarach takich jak istniejące. Znaczne odchyłki od projektu skonsultować z projektantami.

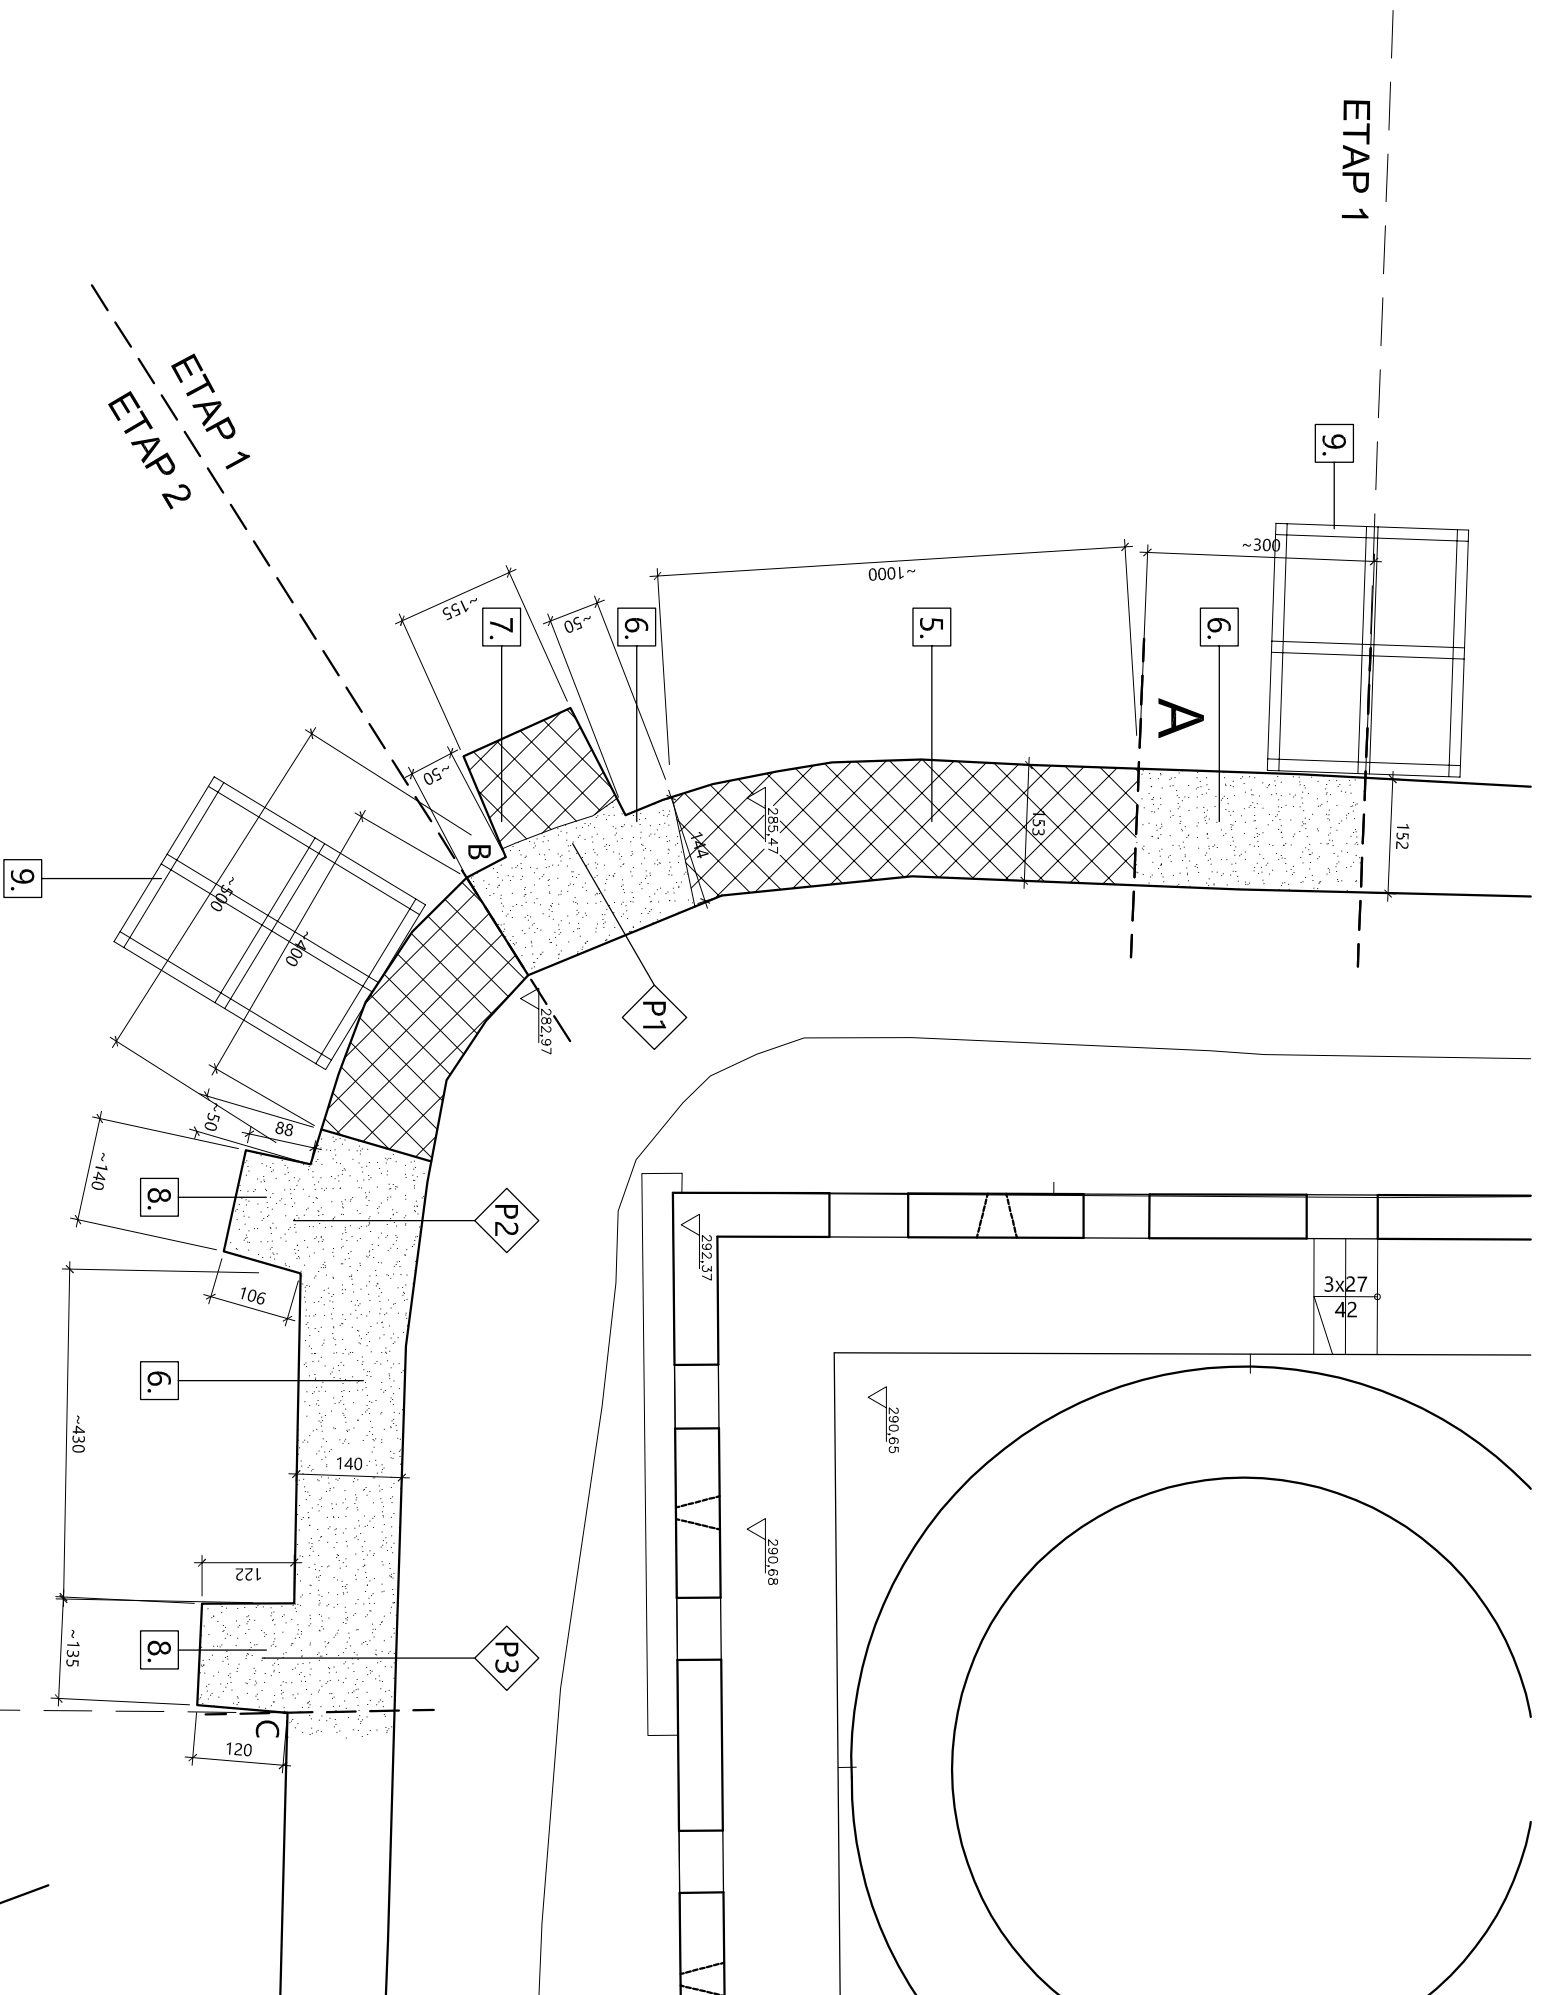

Opis zakresu

Rewizja

Data

Investor
Muzeum Żeglądztwa w Bełdnie
ul. Świecickiego 15,
Bełdza

Etap

PROJEKT BUDOWLANY
ARCHITEKTURA

Nr. projektu
1604

Skala
1:100@A3

Projektował
mgr inż. arch. Leszek Michalski, r.ewid.iupr. 55/10 SŁDK/II

Termin projektu
Wykonawca: renowacja i naprawa nad zamkiem w Bełdnie: wyburzonych i remontów kamiennego lica obwodowego muru zewnętrznego Zamku wraz z przyległymi przypoami od strony północno-wschodniej

Brano

Data
09.2016

Data wydruku

Nr. projektu
1604_03_102

mgr inż. arch. Aleksandra Bosowska

Rewizja