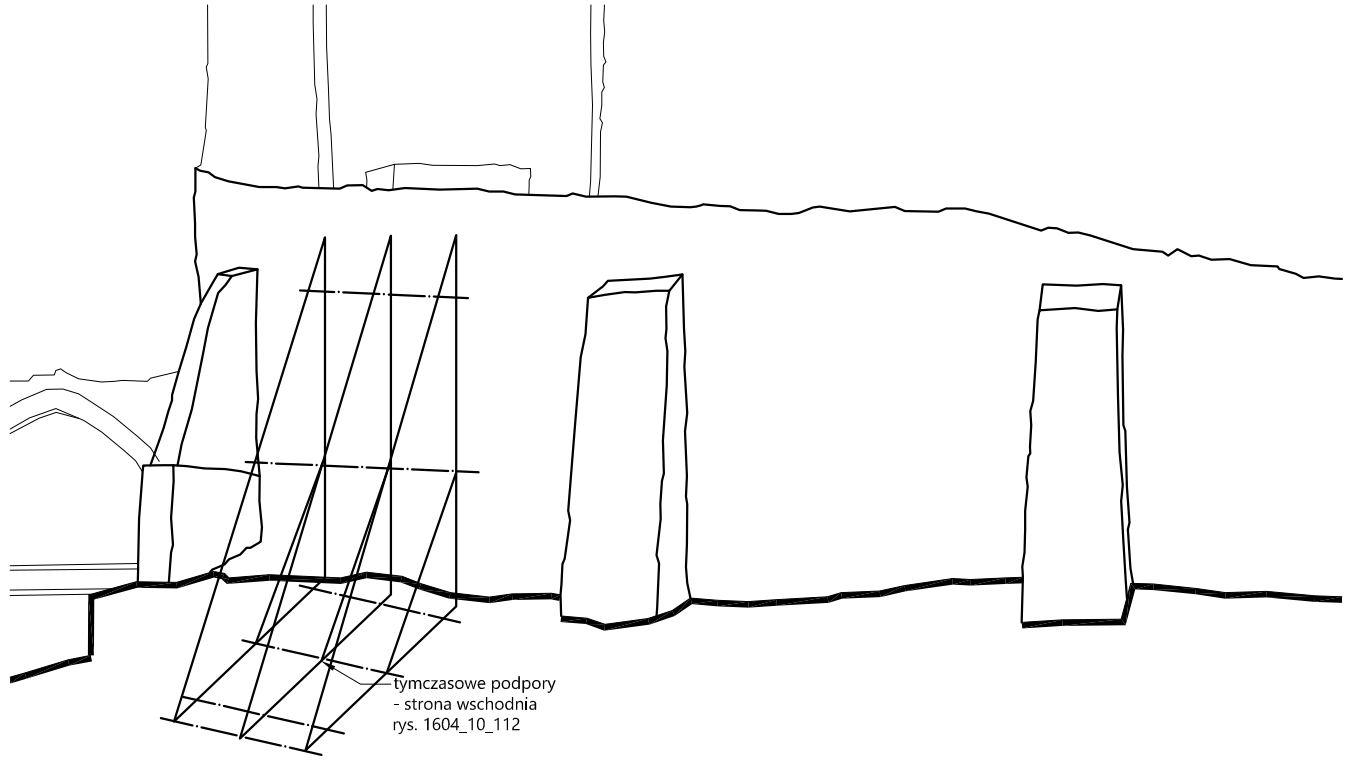

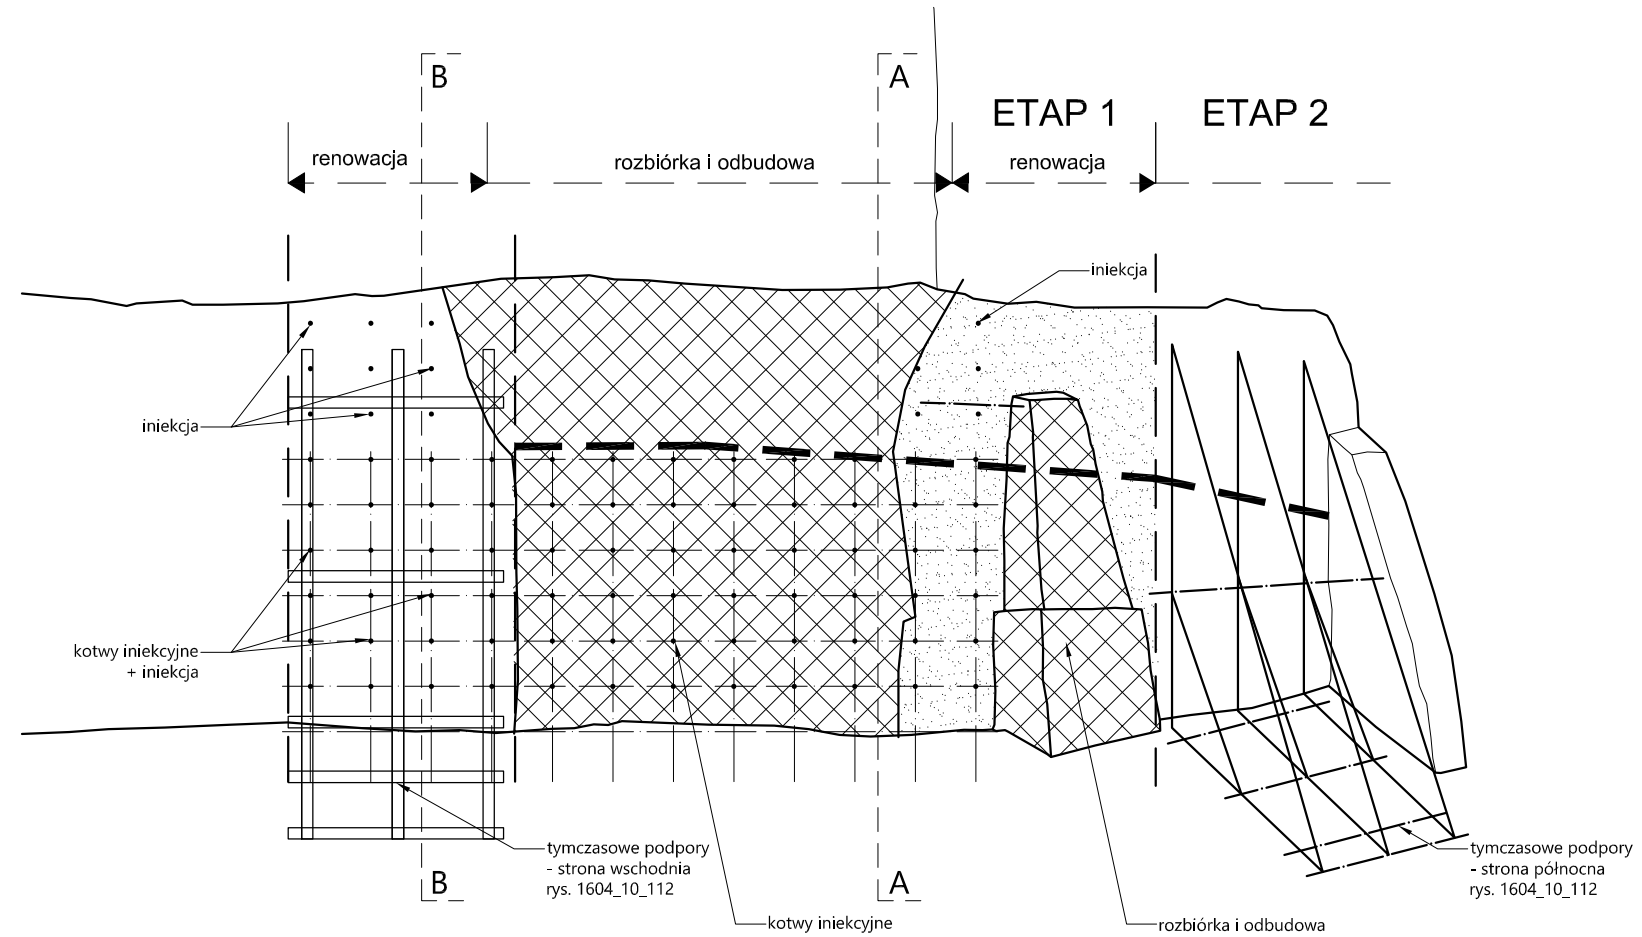

Objaśnienia

Rew | Opis | Data

1. OPRACOWANIE CHRONIONE USTAWĄ O PRAWIE AUTORSKIM I PRAWACH POKREWNYCH (DZ.U. NR 24/94 POZ.83 Z DNIA 4 LUTEGO 1994 R.)
2. NIE WOLNO ODMIERZAĆ ŻADNYCH WYMIARÓW Z TEGO RYSUNKU. OBOWIĄZKIEM WYKONAWCY ROBÓT JEST SPRAWDZIĆ WSZYSTKIE WYMIARY W NATURZIE I PRZEKAZAĆ INFORMACJE O ZMIANACH W WYMIARACH DO BIURA ARCHITEKTONICZNEGO.

Inwestor: Muzeum Zagłębia w Będzinie ul. Świerczewskiego 15, Będzin	Etap: PROJEKT BUDOWLANY	Nr. Projektu: 1604	Skala: 1:100@A3	Projektował: dr Inż. Zbigniew Pająk nr ewid.upr. SLK/BO/2588/01
	Branża: KONSTRUKCJA	Data: 09.2016	Data wydruku: -	
Temat projektu: Wzmocnienie, renowacja i naprawa na Zamku w Będzinie: wybrzuszonych fragmentów kamiennego lica obwodowego muru zewnętrznego Zamku wraz z przyległymi przyporami od strony północno-wschodniej	Temat rysunku: ZAKRES PRAC - ETAP I	Nr. Rysunku: 1604_10_120		-
		Rewizja: -		