


Skarpa rzeki | dz.nr 58 wp | dz.nr 198/4 dr | Zielen | dz.nr 198/4 dr | Chodnik | dz.nr 198/4 dr | ul. 11-go Listopada | asfalkobeton dz. nr 198/4 dr

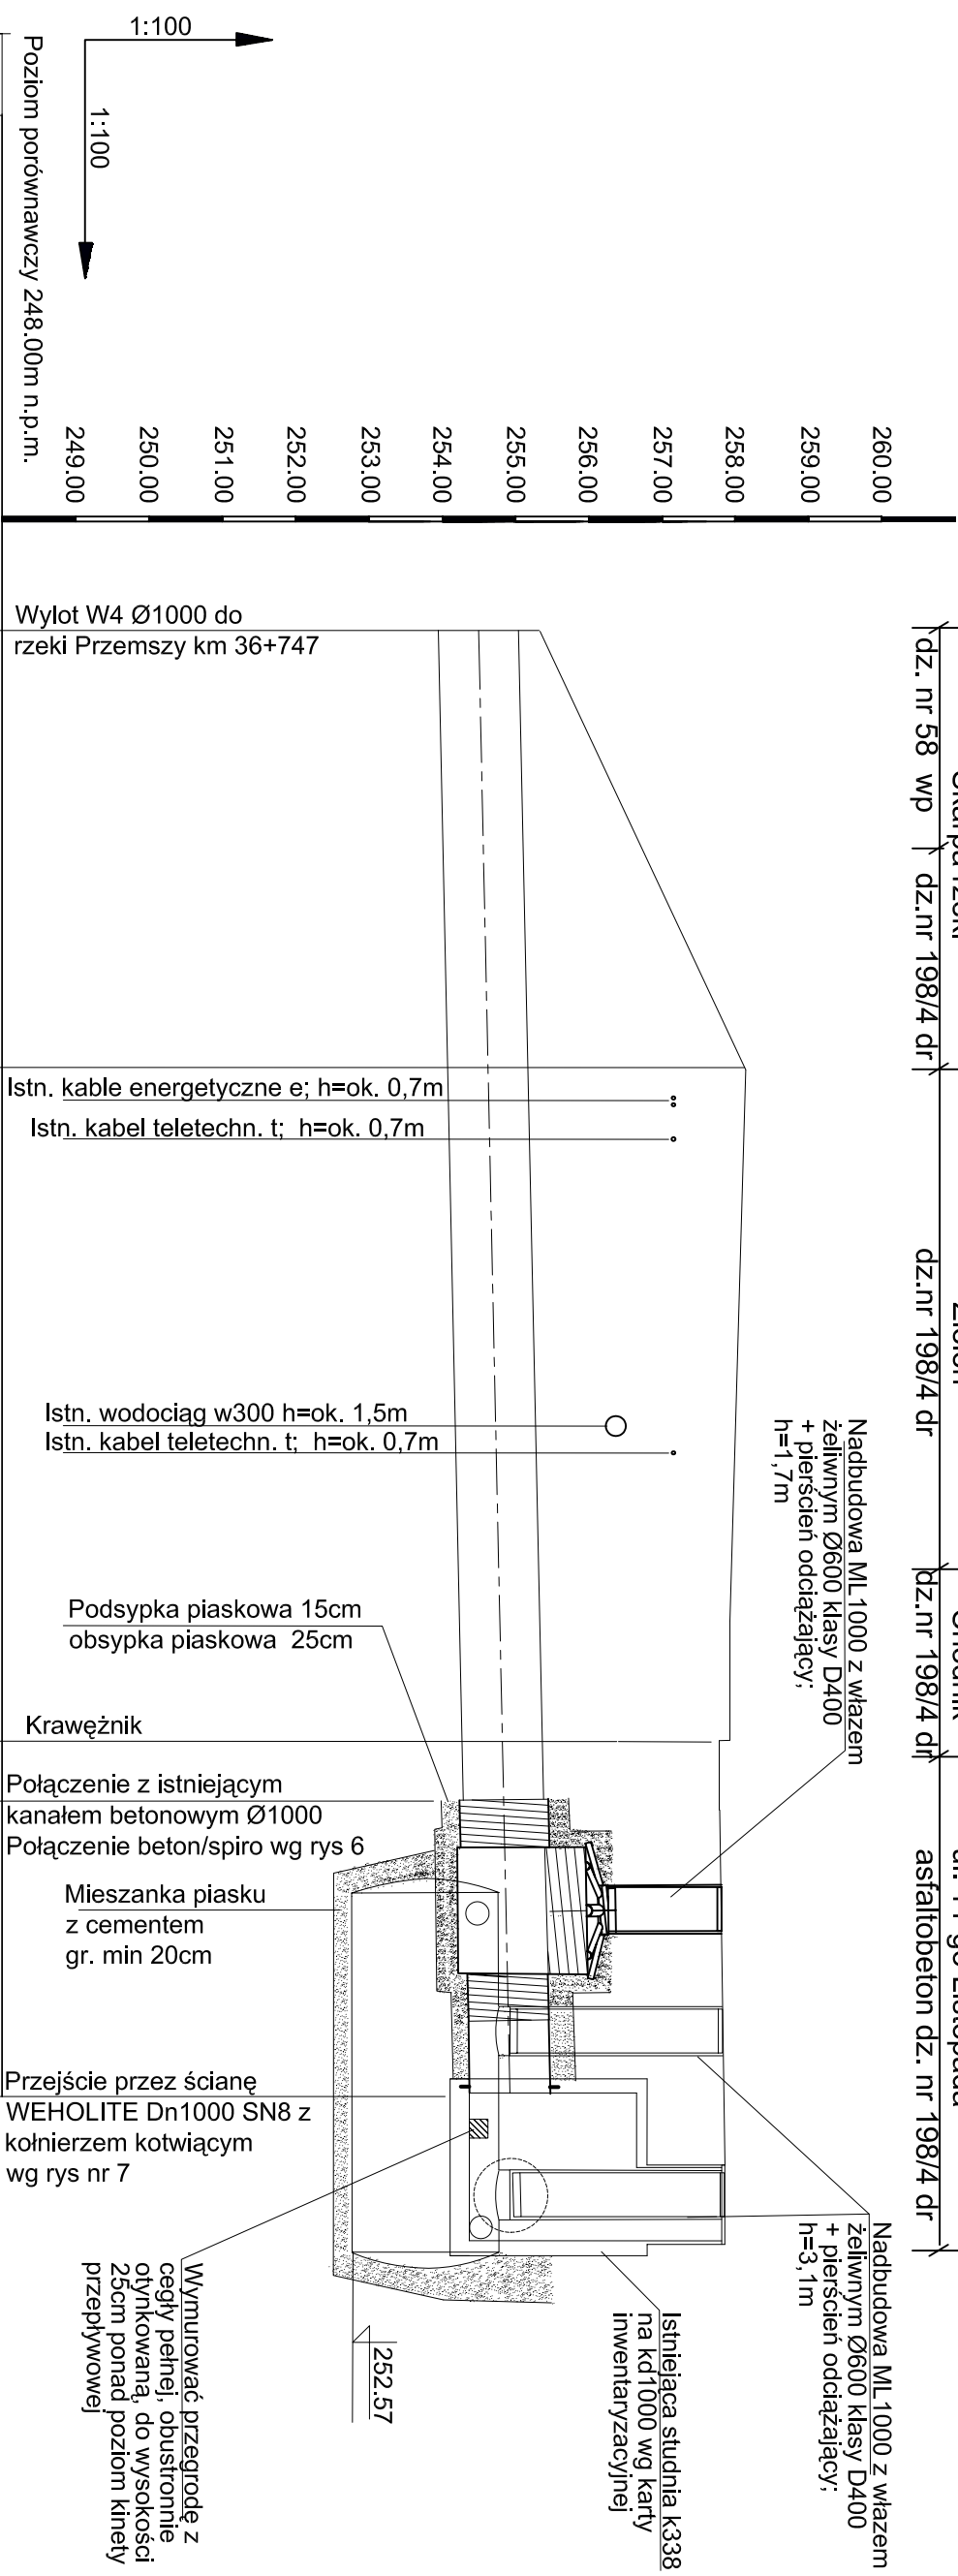

Oznaczenia	Odległości [m]	Długości i spadki [m/%]	Materiał i średnice [mm]	Głębokość dna kanału [m]	Rzędne	
					Dna kanału [m n.p.m.]	Terenu istniejącego [m n.p.m.]
	0.00	16.5	Istniejący kanał betonowy Ø1000	-4.07	258.14	254.07
	16.5	istn. i=2,1%		-3.50	257.86	254.29
	16.5	istn. i=2,1%		-3.50	257.78	254.36
	20.0	3.5	Separator zintegrowany z osadnikiem SR-SL-FOZ-PE-50-5-SZ-KP-Kb-1000 wg rys 5	-3.50	257.79	254.29

Oznaczenia

A

ANNA UZIEBKO
 Pracownia Projektowo - Usługowa

40-056 Katowice, ul. Jordana 25 p. 311 tel/fax: 32 2578730, 601800564
 sanprojekt@autograf.pl

INWESTOR	Urząd Miejski w Będzinie, ul. 11-go Listopada, 42-500 Będzin
OBIEKT	WYLOT W4 Ø1000 LEWOBREZENT DO RZĘKI PRZEMSZY W KM 36+747 UL. KOLLETYJA W BĘDZINIE
TEMAT	ZABUDOWA SEPARATORA Z OSADNIKIEM NA KANAŁE DESZCZOWYMI Ø1000 PRZED WPROWADZENIEM DO RZĘKI PRZEMSZY WOD. OPADOWYCH I ROZDROPNYCH WYLOTEM W4 Ø1000 W KM 36+747
TYTUŁ RYSUNKU	PROFIL KANALIZACJO DESZCZOWEJ
ETAP	PBW
ZESPÓŁ	IMIĘ I NAZWISKO
OPRACOWAL	mgr inż. Anna Uziebko
SPRAWDZIŁ	mgr inż. Krystyna Medrek
	NR DPR.
	PODPIS
	SKALA
	NR RYS.
	PAŹDZIERNIK 2014
	4