
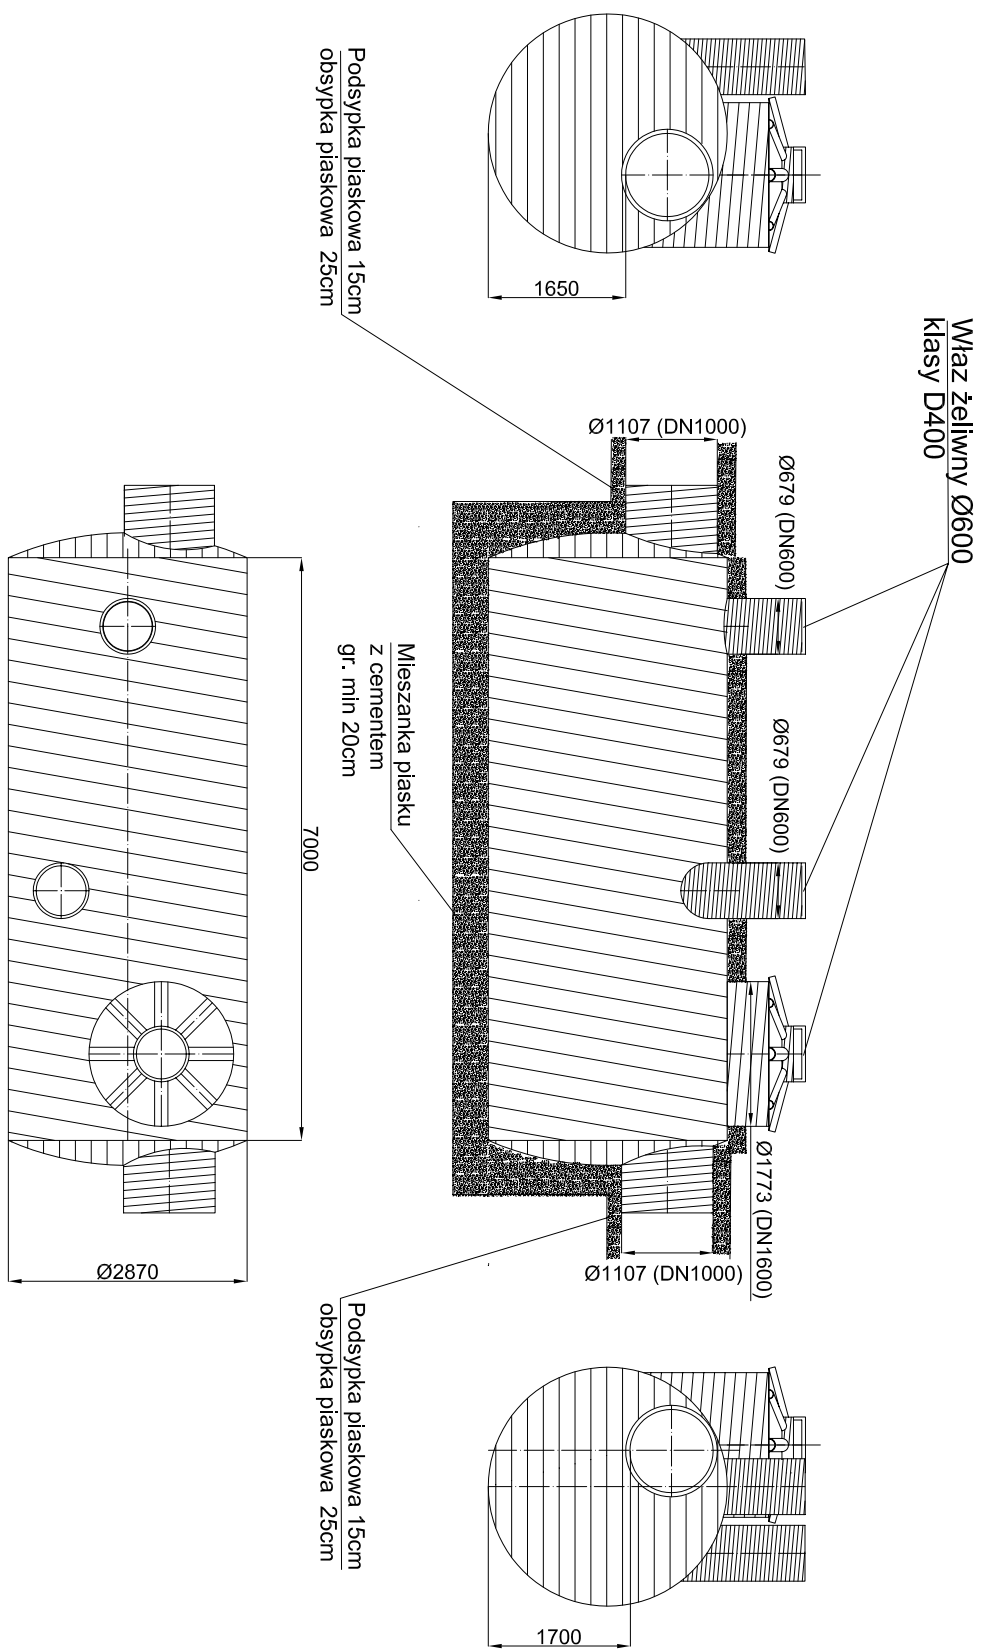


SPRAWDZIŁ	mgr inż. Krystyna Mędrak	28/4/87		PAZDZIERNIK	2014
	OPRACOWAŁ	mgr inż. Anna Uziębło	358/91		
ZESPÓŁ	IMIE I NAZWISKO	NR. UPR.	PODPIS	SKALA	NR. RYS.
	Separator SL-FOZP-K-120/1380-12				
	ETAP				
	RYSUŃKU				
	TYTUŁ				
TEMAT	ZABUDOWA SEPARATORA Z OSADNIKIEM NA KANALE DESZCZOWYM Ø1000 PRZED WPROWADZENIEM DO RZEKI PRZEMISZY WÓD OPADOWYCH I ROZTOPOWYCH WYLOTEM W Ø800 W KM 38+036				
OBIEKT	WYLOT W7 Ø800 LEWOBREZNY DO RZEKI PRZEMISZY W KM 38+036 (14+186). REJON UL. KOLFATAWA I STASZCZA W BĘDZINIE				
INWESTOR	Urząd Miejski w Będzinie, ul. 1-cgo Listopada, 42-500 Będzin				
40-056 Katowice, ul. Jordana 25 p. 311 tel/fax: 32 2578730; 601800564					
sanprojekt@autograf.pl					
					



Nazwa rysunku:		Nr. arch. rys.	
Separator		OM-20140918.02	
SL-FOZP-K-120/1380-12		Data:	
- rysunek pogłębiony		18.09.2014	
Uwagi:		Arkusze:	
Udzielanie, kopiowanie, informowanie o zawartości, oraz wykorzystywanie		ul. Pawłaka 22a, 41-600 Żelazno	
danych zawartych w tym projekcie jest zabronione bez zgody autora projektu.		tel. +48 (02) 77100 fax 77114	
Niezastrzeżenie powyższego zobowiązanie do oddzielenia nie przez właściciela.		www.swinobit.com.pl	
Wszelkie prawa zastrzeżone z ewentualnym opatentowaniem, lub uzyskaniem wzoru		e-mail: swinobit@swinobit.com.pl	
użytkowego należą do właściciela niniejszej dokumentacji.		NAVO-TECH inżyniera środowiska	