420x950

LEGENDA

ZAKRES INWESTYCJI OBJĘTY WNIOSKIEM O WYDANIE DECYZJI O ZEZWOLENIU NA REALIZACJĘ INWESTYCJI DROGOWEJ OBEJMUJĄCY:

GRANICE TERENU OBJĘTEGO INWESTYCJĄ

- A-Q — LINIA ROZGRANICZAJĄCA ZAKRES INWESTYCJI DROGOWEJ STANOWIĄCE LINIĘ PODZIAŁU NIERUCHOMOŚCI
- ZASIĘG UCIĄŻLIWOŚCI INWESTYCJI
- a-d — OBSZAR OBJĘTY WNIOSKIEM BUDOWY/PRZEBUDOWY SIECI POZA OBSZAREM ZAJĘTOŚCI TERENU DO PROCEDURY ZRID
- ZASIĘG UCIĄŻLIWOŚCI INWESTYCJI
- ZAKRES REALIZOWANY W RAMACH INWESTYCJI OBJĘTY ODRĘBNYM POSTĘPOWANIEM POZWOLENIA NA BUDOWĘ

- Droga dojazdowa z kostki brukowej „Hydrofuga" gr. 8cm
- Ciąg pieszo – jezdny z kostki brukowej „Hydrofuga" gr. 8cm
- Jezdnia manewrowa parkingu z kostki brukowej „Hydrofuga" gr. 8cm
- Miejsca postojowe z betonowych płyt ażurowych gr. 8cm
- Zieleńce
- Chodnik z kostki betonowej wibroprasowanej, gr. 6cm
- Projektowane zjazdy indywidualne do działek nawierzchnia z kruszywa łamanego
- Projektowane zjazdy indywidualne do działek nawierzchnia z kostki betonowej wibroprasowanej, gr. 8cm
- Ciąg pieszy parkingu z kostki brukowej „Hydrofuga" gr. 8cm
- krawężnik betonowy 15x30cm (wyniesienie 12cm)
- krawężnik betonowy 12x25cm (wyniesienie 0cm)
- obrzeże betonowe 8x30cm (wyniesienie 0–4cm)
- 288,30 — projektowana rzędna wysokościowa
- rz.st.197,35 — projektowana rzędna wysokościowa studzienki wodościek.

EWIDENCJA

- B — NUMERY DZIAŁEK EWIDENCYJNYCH WG STANU NA MAJ 2015
- 69/1 — NUMERY DZIAŁEK EWIDENCYJNYCH WG POJEKTÓW PODZIAŁÓW W ZWIĄZKU Z BUDOWĄ UKŁADU DROGOWEGO
- GRANICE DZIAŁEK EWIDENCYJNYCH WG STANU AKTUALNEGO
- PROJEKTOWANE PODZIAŁY DZIAŁEK

ISTNIEJĄCE UZBROJENIE TERENU

- GRANICE DZIAŁEK
- K — KANALIZACJA OPADOWA
- S — KANALIZACJA SANITARNA
- E — SIEĆ ENERGETYCZNA NISKIEGO NAPIĘCIA
- SŁUP ENERGETYCZNY
- W — SIEĆ WODOCIĄGOWA
- G — SIEĆ GAZOWA
- T — SIEĆ TELETECHNICZNA
- SŁUP OŚWIETLENIOWY

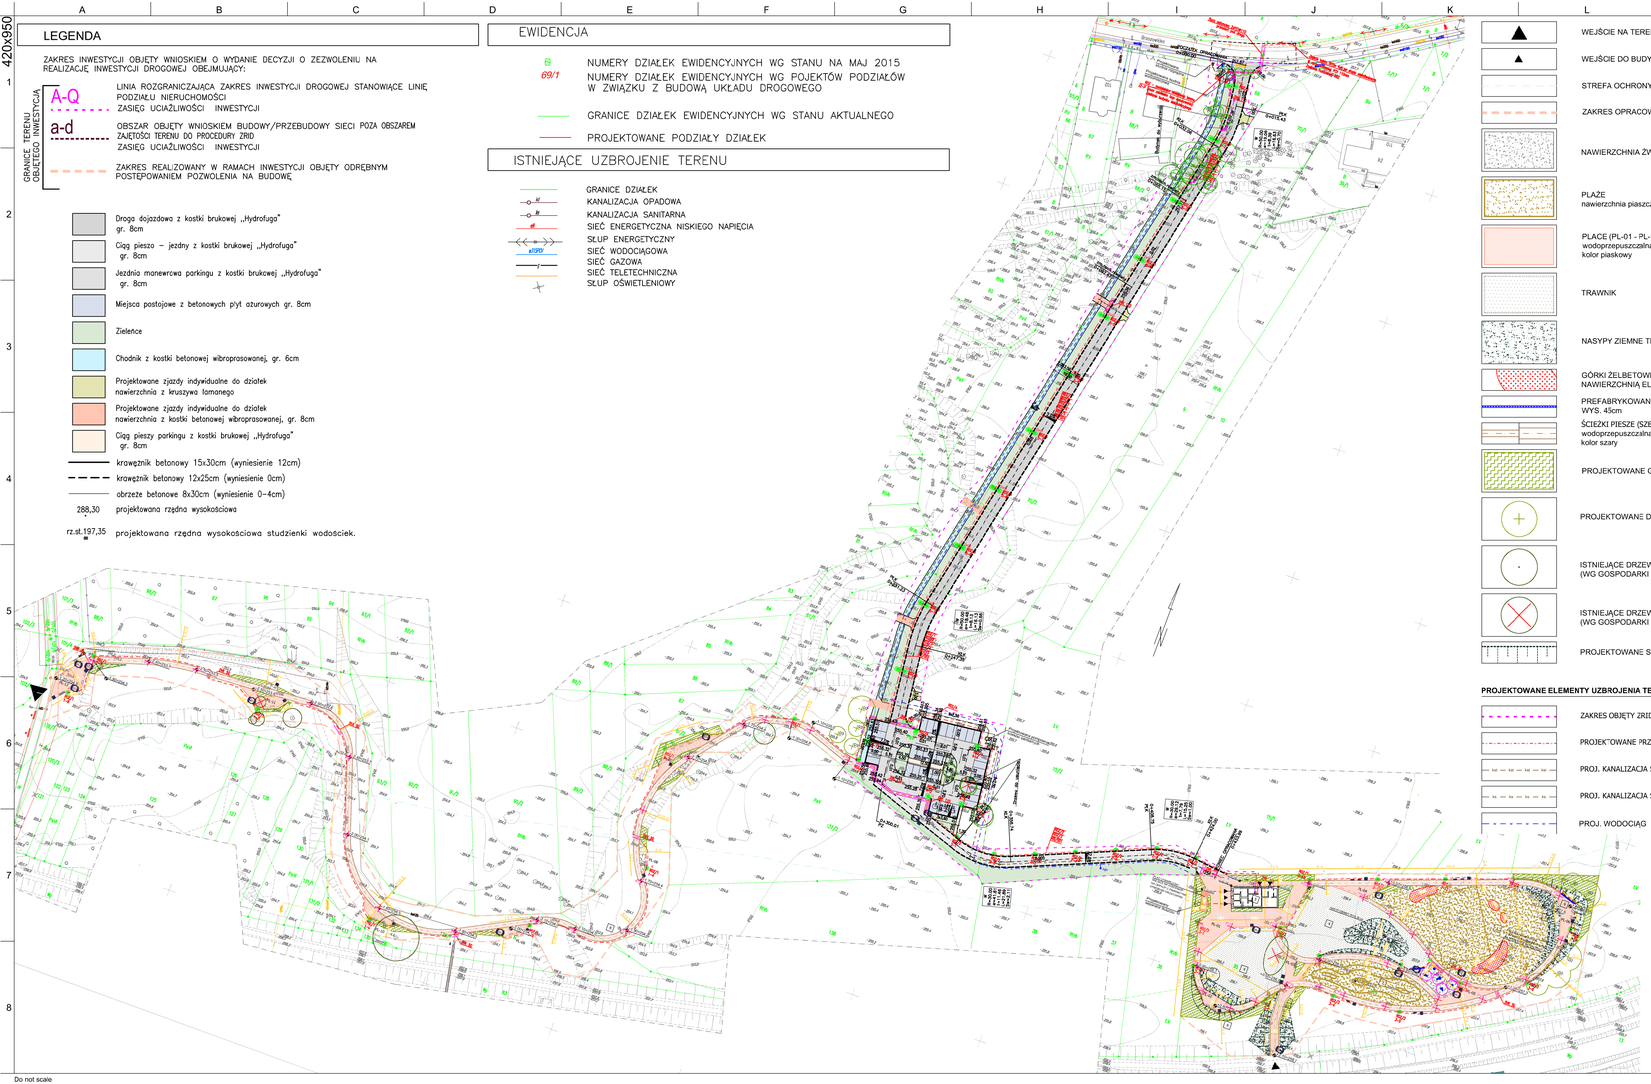

- WEJŚCIE NA TEREN
- WEJŚCIE DO BUDYNKU
- STREFA OCHRONY WAŁU 50M OD STOPY WAŁU
- ZAKRES OPRACOWANIA /INWESTYCJI
- NAWIERZCHNIA ŻWIROWA
- PLAŻE nawierzchnia piaszczysta (gr. 40cm)
- PLACE (PL-01 - PL-12) wodoprzepuszczalna nawierzchnia mineralna kolor piaskowy
- TRAWNIK
- NASYPY ZIEMNE TRAWIASTE
- GÓRKI ŻELBETOWE POKRYTE NAWIERZCHNIĄ ELASTYCZNĄ
- PREFABRYKOWANE SIEDZISKA BETONOWE WYS. 45cm
- ŚCIEŻKI PIESZE (SZER. 1,2m; 2m) wodoprzepuszczalna nawierzchnia mineralna kolor szary
- PROJEKTOWANE GRUPY NASADZEŃ
- PROJEKTOWANE DRZEWO
- ISTNIEJĄCE DRZEWO DO ZACHOWANIA (WG GOSPODARKI DRZEWOSTANEM)
- ISTNIEJĄCE DRZEWO DO USUNIĘCIA (WG GOSPODARKI DRZEWOSTANEM)
- PROJEKTOWANE SKARPY

1. PLAŻA PIASZCZYSTA - BOISKO DO SIATKÓWKI PLAŻOW
2. PLAŻA PIASZCZYSTA - WYDMA
3. SIŁOWNIA ZEWNĘTRZNA
4. PLAŻA TRAWIASTA
5. BUDYNEK WIELOFUNKCYJNY
6. PLAC NA WZNIESIENIU
7. PAGÓREK ZIEMNY
8. FORMOWANE TARASY ZIEMNE - TRAWNIK WZMOCNIO
9. ŚCIEŻKA DYDAKTYCZNA "STAROKZECZA" Z PLACAMI L

PROJEKTOWANE ELEMENTY MAŁEJ ARCHITEKTURY I OŚ

- SIEDZISKO
- ŁAWKA Z OPARCIEM
- ŁAWKA BEZ OPARCIA
- STOJAK ROWEROWY GRUPOWY
- KOSZ NA ŚMIECI
- KOSZ NA PSIE ODCHODY
- STREFY BEZPIECZEŃSTWA URZĄDZEŃ SIŁOWNI ZEWNĘTRZNEJ
- LATARNIA WYSOKA 01

PROJEKTOWANE ELEMENTY INFORMACJI TERENOWEJ:

- NOŚNIK PODSTAWOWY
- NOŚNIK KIERUNKOWY kier. wsch. L: Plaża Brzozowica, kier. zach. M: toalety, gastronomia, parking rowerowy kier. zach. M: boisko, siłownia
- TABLICA INFORMACYJNA ścieżka dydaktyczna
- TABLICA REGULAMINOWA regulamin siłowni
- TABLICA REGULAMINOWA regulamin plaży
- SŁUPEK INFORMACYJNY posorządzaj po psie

PROJEKTOWANE ELEMENTY UZBROJENIA TERENU WG ODRĘBNEGO OPRACOWANIA:

- ZAKRES OBJĘTY ZRID
- PROJEKTOWANE PRZYŁĄCZA ELEKTRYCZNE
- PROJ. KANALIZACJA SANITARNA TŁOCZNA
- PROJ. KANALIZACJA SANITARNA GRAWITACYJNA
- PROJ. WODOCIĄG
- HP — PROJ. HYDRANT PRZECIWPOŻAROWY
- PROJ. POMPOWNIA ŚCIEKÓW SANITARNYCH
- PROJ. STUDNIA WODOMIERZOWA
- PROJ. STUDNIA KANALIZACYJNA
- MAXI LED 72W; 7200LM, MONTAŻ NA SŁUPIE OŚWIETLENIOWYM
- OPRAWA OŚWIETLENIOWA: LED 50W; 4800LM, MONTAŻ NA WYSIĘGNIKU SŁUPA OŚWIETLENIOWEGO

PROJEKTOWANA SIEĆ WOD–KAN

LEGENDA

- PROJ. KANALIZACJA SANITARNA GRAWITAC
- PROJ. KANALIZACJA SANITARNA TŁOCZNA
- PROJ. KANALIZACJA DESZCZOWA
- PROJ. WODOCIĄG
- HP — PROJ. HYDRANT PRZECIWPOŻARCWY
- PROJ. STUDNIA KANALIZACYJNA
- PROJ. POMPOWNIA ŚCIEKÓW SAN-TARNYCH
- PROJ. STUDNIA WODOMIERZOWA
- PROJ. OGRODZENIE POMPOWNI

PROJEKTOWANA SIEĆ OŚWIETLENIA ULICZNEGO

- KABEL NISKIEGO NAPIĘCIA
- RURA OCHRONNA PCV, DVK 50
- A – OPRAWA OŚWIETLENIOWA: SŁUP H=4M LED 23W/230V; IP65; IK08 2500LM
- U – OPRAWA OŚWIETLENIOWA: MAXI LED 72W; 7200LM, MONTAŻ NA SŁUPIE OŚWIETLENIOWYM O WYSOKOŚCI 6 METRÓW, STALOWYM OCYNKOWANYM
- G – OPRAWA OŚWIETLENIOWA: LED 50W; 4800LM, MONTAŻ NA WYSIĘGNIKU SŁUPA OŚWIETLENIOWEGO O WYSOKOŚCI 8 METRÓW, STALOWYM OCYNKOWANYM

Nr rewizji	Treść	Data	Podpis
3	----	----	
2	----	----	
1	----	----	

Faza:
Projekt wykonawczy

Nazwa inwestycji:
Zagłębiowski Park Linearny - rewitalizacja obszaru funkcjonalnego doliny rzek Przemszy i Brynicy - Miasto Będzin - Brzozowica. Budowa drogi dojazdowej wraz z parkingiem oraz infrastrukturą towarzyszącą dla zagospodarowania terenu nad rzeką Czarną Przemszą w rejonie Brzozowica.

Nr projektu:
244845-00

Lokalizacja:
Brzozowica, działki nr: 1, 6/3, 15/1, 15/2, 61/1. 69, 70/2. 71, 137/1, 137/2, nr obrębu: 240101_1.0001

Inwestor:
Miasto Będzin
ul. 11 Listopada 20, 42-500 Będzin

Generalny Projektant:
Ove Arup & Partners International Ltd. Sp. z o.o. Oddział w Polsce
ul. Inflancka 4, 00-189 Warszawa
tel. (+48) 22 455 45 54, fax. (+48) 22 455 45 55

Biuro Kraków:
ul. Przybyszowskiego 56, 30-128 Kraków
tel. (+48) 12 292 22 30, fax. (+48) 12 376 82 04

ARUP

Projektant branżowy:
BM-PROJEKT s.c. Robert Buczek i Agnieszka Buczek
ul. Rzemieślnicza 1, 30-363 Kraków
tel. (+48) 507 052 265

Projektant: mgr inż. Agnieszka Buczek	Nr uprawnień: MAP/0069/POOD/06	Podpis:
Opracował: mgr inż Wojciech Kalata		Podpis:
Sprawdzający: inż. Antoni Kącki	Nr uprawnień: 268/73	Podpis:
Branża: Drogowa		Arkusz: 420x950
Tytuł rysunku: Plan zagospodarowania terenu - plansza zbiorcza		Skala: 1:1000
		Data: 28.06.2016
Nr rysunku: ZPL-BEBZ-PW-RZD-02		Rewizja: 00

Do not scale

© Arup