A0

BRZOZOWICA

LEGENDA

- WEJŚCIE NA TEREN
- WEJŚCIE DO BUDYNKU
- STREFA OCHRONY WAŁU 50M OD STOPY WAŁU
- ZAKRES OPRACOWANIA INWESTYCJI
- NAWIERZCHNIA ŻWIROWA
- PLAŻE nawierzchnia piaszczysta (gr. 40cm)
- PLACE (PL-01 - PL-12) wodoprzepuszczalna nawierzchnia mineralna kolor piaskowy
- TRAWNIK
- NASYPY ZIEMNE TRAWIASTE
- GÓRKI ŻELBETOWE POKRYTE NAWIERZCHNIĄ ELASTYCZNĄ
- PREFABRYKOWANE SIEDZISKA BETONOWE WYS. 45cm
- ŚCIEŻKI PIESZE (SZER. 1,2m; 2m) wodoprzepuszczalna nawierzchnia mineralna kolor szary
- PROJEKTOWANE GRUPY NASADZEŃ
- PROJEKTOWANE DRZEWO
- ISTNIEJĄCE DRZEWO DO ZACHOWANIA (WG GOSPODARKI DRZEWOSTANEM)
- ISTNIEJĄCE DRZEWO DO USUNIĘCIA (WG GOSPODARKI DRZEWOSTANEM)
- PROJEKTOWANE SKARPY

1. PLAŻA PIASZCZYSTA - BOISKO DO SIATKÓWKI PLAŻOWEJ
2. PLAŻA PIASZCZYSTA - WYDMA
3. SIŁOWNIA ZEWNĘTRZNA
4. PLAŻA TRAWIASTA
5. BUDYNEK WIELOFUNKCYJNY
6. PLAC NA WZNIESIENIU
7. PAGÓREK ZIEMNY
8. FORMOWANE TARASY ZIEMNE - TRAWNIK WZMOCNIONY
9. ŚCIEŻKA DYDAKTYCZNA "STAROREZECA" Z PLACAMI UTWARDZONYMI

PROJEKTOWANE ELEMENTY MAŁEJ ARCHITEKTURY I OŚWIETLENIA:

- SIEDZISKO
- ŁAWKA Z OPARCIEM
- ŁAWKA BEZ OPARCIA
- STOJAK ROWEROWY GRUPOWY
- KOSZ NA ŚMIECI
- KOSZ NA PSIE ODCHODY
- STREFY BEZPIECZEŃSTWA URZĄDZEŃ SIŁOWNI ZEWNĘTRZNEJ
- LATARNIA WYSOKA 01
- MAXI LED 72W; 7200LM, MONTAŻ NA SŁUPIE OŚWIETLENIOWYM
- OPRAWA OŚWIETLENIOWA: LED 50W; 4800LM, MONTAŻ NA WYSIĘGNIKU SŁUPA OŚWIETLENIOWEGO

PROJEKTOWANE ELEMENTY INFORMACJI TERENOWEJ:

- NOŚNIK PODSTAWOWY
- NOŚNIK KIERUNKOWY kier. wsch. L: Plaża Brzozowica, kier. zach. P: toalety, gastronomia, parking rowerowy kier. zach. PL: boisko, siłownia
- TABLICA INFORMACYJNA ścieżka dydaktyczna
- TABLICA REGULAMINOWA regulamin siłowni
- TABLICA REGULAMINOWA regulamin plaży
- SŁUPEK INFORMACYJNY posortaj po psie

PROJEKTOWANE ELEMENTY UZBROJENIA ORAZ ZAGOSPODAROWANIA TERENU WG ODRĘBNEGO OPRACOWANIA

- ZAKRES OBJĘTY ZRID
- PROJEKTOWANE PRZYŁĄCZA ELEKTRYCZNE
- PROJ. KANALIZACJA SANITARNA TŁOCZNA
- PROJ. KANALIZACJA SANITARNA GRAWITACYJNA
- PROJ. WODOCIĄG
- HP PROJ. HYDRANT PRZECIWPOŻAROWY
- PROJ. POMPOWNIA ŚCIEKÓW SANITARNYCH
- PROJ. STUDNIA WODOMIERZOWA
- PROJ. STUDNIA KANALIZACYJNA

WYPOSAŻENIE SIŁOWNI ZEWNĘTRZNEJ:

- wiosłarz
- wahadło + twister
- rowerek
- wyciskanie siedząc
- orbitrek

PROJEKTOWANE DRZEWA:

D1 - Olsza szara - *Alnus incana*
D2 - Wierzba płacząca - *Salix x sagiulcoralis 'Chrysocoma'*
D3 - Głóg jednoszyjkowy - *Crataegus monogyna*

BILNS TERENU NA DZIAŁKACH NR 34, 35, 137/1, 137/2, 61/2, 139/1
POWIERZCHNIA OPRACOWANIA - 14210,1 m² 100%
POWIERZCHNIA BIOLOGICZNIE CZYNNA - 11383,8 m² 79,14%
POWIERZCHNIA UTWARDZONA - 2826,3 m² 19,9%
POWIERZCHNIA ZABUDOWY - 136,1 m² 0,96%

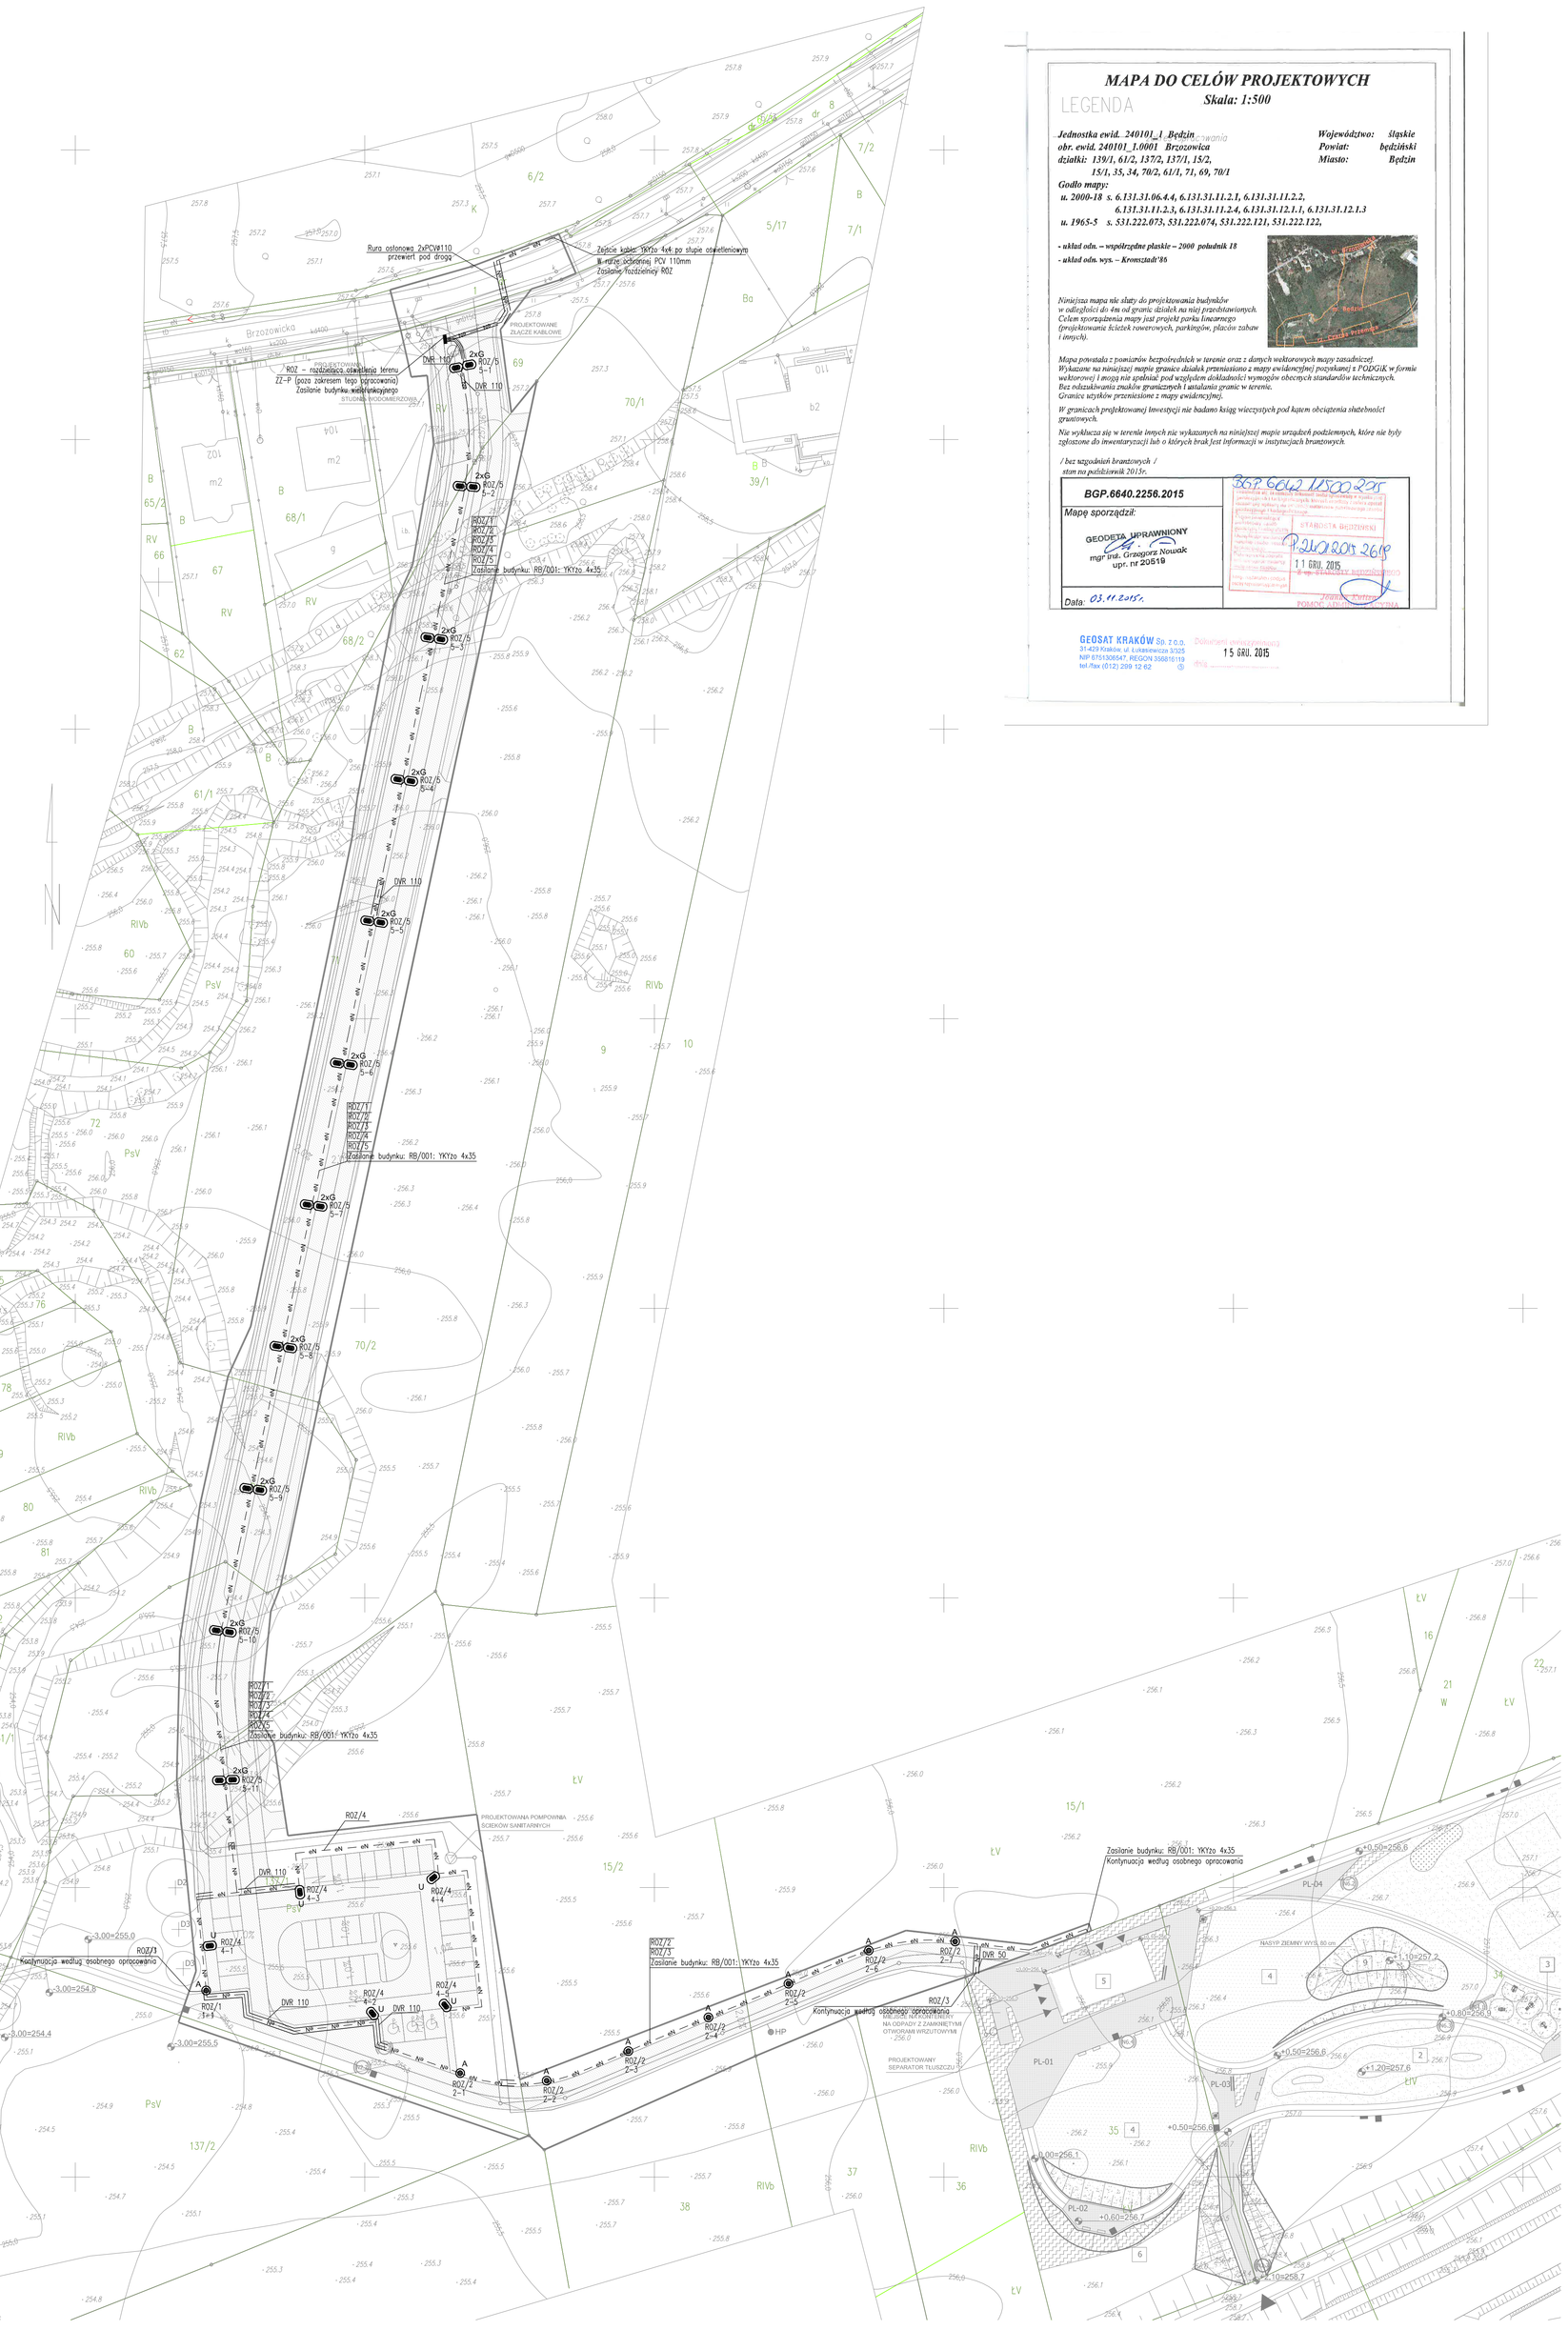

MAPA DO CELÓW PROJEKTOWYCH

Skala: 1:500

LEGENDA

Jednostka ewid. 240101_1 Będzin
obr. ewid. 240101_1.0001 Brzozowica
działki: 139/1, 61/2, 137/2, 137/1, 15/2, 15/1, 35, 34, 70/2, 61/1, 71, 69, 70/1

Godło mapy:
m. 2000-18 s. 6.131.31.06.4.4, 6.131.31.11.2.3, 6.131.31.11.2.2, 6.131.31.11.2.3, 6.131.31.11.2.4, 6.131.31.12.1.1, 6.131.31.12.1.3
m. 1965-5 s. 531.222.075, 531.222.074, 531.222.121, 531.222.122,

Województwo: śląskie
Powiat: będziński
Miasto: Będzin

- układ odn. – współrzędne płaskie – 2000 południk 18
- układ odn. wys. – Kronsztadt'86

Niniejsza mapa nie służy do projektowania budynków w odległości do 6m od granic działek na niej przedstawionych. Celem sporządzenia mapy jest projekt parku linearnego (projektowanie ścieżek rowerowych, parkingów, placów zabaw i mnych).

Mapa powstała z pomiarów bezpośrednich w terenie oraz z danych wektorowych mapy zasadniczej. Wykazane na niniejszej mapie granice działek przeniesiono z mapy ewidencyjnej pozyskanej z PGDGiK w formie wektorowej i mogą nie spełniać pod względem dokładności wymogów obecnych standardów technicznych. Bez nieżadnych znaków granicznych i ustalenia granic w terenie. Granice użytków przeniesione z mapy ewidencyjnej.

W granicach projektowanej inwestycji nie badano ksiąg wieczystych pod kątem obciążenia ulatwności gruntowych.

Nie wykluczia się w terenie innych niż wykazanych na niniejszej mapie urządzeń podziemnych, które nie były zgłoszone do inwentaryzacji lub o których brak jest informacji w instytucjach branżowych.

/ bez wszystkich branżowych /
stan na październik 2015r.

BGP.6640.2256.2015

Mapę sporządził:
GEODETA UPRAWNIONY
mgr inż. Grzegorz Nowak
upr. nr 20519

BGP.6640.2256.2015
STAROSTA BĘDZIŃSKI
P.3420.203.2619
11 GRU. 2015
POWIAT BĘDZIŃSKI

Data: 03.11.2015r.

GEODAT KRAKÓW Sp. z o.o.
31-423 Kraków, ul. Jubileuszowa 3/325
NIP 6751506547, REGON 356815119
tel./fax (012) 299 12 62

Zgodność z oryginałem potwierdzam
15 GRU. 2015

— ελ — ελ — ελ — KABEL NISKIEGO NAPIĘCIA
RURA OCHRONNA PCV, DVR 110

A – OPRAWA OŚWIETLENIOWA: SŁUP H=6M LED 25W/230V IP65; MOB 2500LM
B – OPRAWA OŚWIETLENIOWA: MAXI LED 72W; 7200LM; MONTAŻ NA SŁUPIE OŚWIETLENIOWYM O WYSOKOŚCI 6 METRÓW, STALOWYM OCYNKOWANYM
C – OPRAWA OŚWIETLENIOWA: LED 72W; 7200LM; MONTAŻ NA WYSIĘGNIKU SŁUPA OŚWIETLENIOWEGO O WYSOKOŚCI 8 METRÓW, STALOWYM OCYNKOWANYM

Faza:
Projekt wykonawczy

Nazwa inwestycji:
Zagłębiowski Park Linearny – rewitalizacja obszaru funkcjonalnego doliny rzek Przemszy i Brynicy - Miasto Będzin. Budowa drogi dojazdowej wraz z parkingiem oraz infrastrukturą towarzyszącą dla zagospodarowania terenu nad rzeką Czarną Przemszą w rejonie Brzozowicka.

Nr projektu:
244845-00

Lokalizacja:
Będzin, działki nr (przed podziałem ZRID): 1, 6/3, 15/1, 15/2, 61/1, 69, 70/2, 71, 137/1, 137/2, nr obrębu: 240101_1.0001

Inwestor:
Miasto Będzin,
42-500 Będzin, ul. 11 Listopada 20

Generalny Projektant:
Ove Arup & Partners International Ltd. Sp. z o.o.
Oddział w Polsce
ul. Inflancka 4, 00-189 Warszawa
tel. (+48) 22 455 45 54, fax. (+48) 22 455 45 55
Biuro Kraków:
ul. Przybyszewskiego 56, 30-128 Kraków
tel. (+48) 12 292 22 30, fax. (+48) 12 376 82 04

ARUP

Architekt:
BOOM Piotr Szydłowski Jakub Sztefko s.c.
Al. Armii Krajowej 220/113, 43-316 Bielsko-Biała
tel. (+48) 502 513 587

architektura & grafika

Projektant: mgr inż. Bartosz Borowicz	Nr uprawnień: SLK/3239/POOE/10	Podpis:
Opracował: mgr inż. Piotr Skowron		
Sprawdzający: mgr inż. Tomasz Frej	Nr uprawnień: 160/2000	Podpis:
Branża: Elektryczna		Arkusz: A0
Tytuł rysunku: Plan instalacji sieci zewnętrznych		Skala: 1:500
		Data: 17.06.2016
Nr rysunku: ZPL-BEBZ-PW-ED-01		Rewizja: -

Do not scale

© Arup