



Polska Spółka Gazownictwa sp. z o.o.
Oddział w Zabrzu
ul. Szczęść Boże 11, 41-800 Zabrze
tel. 32 398 50 00, faks 32 271 78 01

TO	INTL	ARUP RECEIVED	KRAKÓW	
OSL	✓		JOB No 244	
Me	✓		FILE No	
gł	✓	2015 -12- 07	REC No	
		ACTION REQD.		
		BY	INTL	D/WE
		COPY TO		

Dział Zarządzania Majątkiem Sieciowym
Sekcja Ewidencji Majątku i Uzgodnień
tel. 32 398 49 11
faks 32 398 55 34
justyna.gałka@zabrze.psgaz.pl

Ove Arup & Partners Intenational
Ltd Sp. z o.o.
Oddz. w Polsce
ul. Przybyszewskiego 56
30-128 Kraków

Wasz znak:
Nasz znak: OIU/343/160010460/15

Zabrze, 30.11.2015r

Dot.: Zagłębiowskiego Parku Linearnego - rewitalizacji obszaru funkcjonalnego rzek: Przemszy i Brynicy przy ul. Brzozowickiej w Będzinie.

W odpowiedzi na Wasze pismo z dnia 12.11.2015r w sprawie jak w tytule informujemy, iż na przedstawionym planie potwierdzamy przebieg czynnej sieci gazowej **wysokiego ciśnienia DN400 CN2,5MPa**.

Jednocześnie nadmieniamy, że sieci gazowej niskiego i średniego ciśnienia obsługiwanej przez Rejon Dystrybucji Gazu w Będzinie nie posiadamy.

Przy pracach projektowych w obrębie istniejącego gazociągu należy uwzględnić następujące odległości:

- poziome zgodnie z: **Dz. U. poz. 640 z dnia 4 czerwca 2013 r. załącznik nr 2, tabela 1** (w sprawie warunków technicznych, jakim powinny odpowiadać sieci gazowe i ich usytuowanie);
- pionowe zgodnie z **PN-91/M-34501**.

Wszelkie miejsca kolizji projektowanej inwestycji z naszymi urządzeniami zabezpieczyć zgodnie z PN-91/M-34501.

Przedstawiony teren przeznaczony do rewitalizacji opiniujemy pozytywnie z następującymi uwagami:

- miejsce skrzyżowania planowanego ciągu pieszo-dydaktycznego z istniejącym gazociągiem zabezpieczyć zgodnie z PN-91/M-34501 tj. zachowując odległość pionową mierzoną od górnej zewnętrznej ścianki gazociągu do projektowanej nawierzchni winna wynosić min. **1,2m** oraz nie mniej niż **0,5m** od spodu konstrukcji nawierzchni;
- słupów oświetleniowych nie lokalizować na gazociągu, zachować odległość min. **2,0m**;

- słupków ogrodzeniowych nie lokalizować nad gazociągiem, natomiast przęsła w ogrodzeniu przewidzieć jako rozbieralne;
- zachować odległość min. **4,0m** w obie strony od osi gazociągu np. dla projektowanego nasadzenia drzew;
- przed przystąpieniem do prac należy wykonać przekopy kontrolne określające posadowienie sieci gazowej w obecności naszego przedstawiciela;
- wykopy w pobliżu naszych urządzeń prowadzić ręcznie, a w przypadku ich odkrycia fakt ten zgłosić, celem dokonania oględzin oraz ustalenia prac związanych z zabezpieczeniem;
- przed zasypaniem odkrytego gazociągu należy uzyskać od naszego przedstawiciela wpis o odbiorze miejsc kolizji;
- uszkodzenia naszej sieci wynikłe na skutek prowadzonych robót usunięte będą na koszt wykonawcy tych robót.
- Należy zapewnić dostęp do kontroli i prac eksploatacyjnych dla w/w gazociągu.

Przy prowadzeniu robót w pobliżu naszych urządzeń inwestor winien skontaktować się z Działem Stacji i Sieci Gazowych, Zabrze ul. Mikulczycka 5 (32-398-49-10), celem ustalenia nadzoru nad w/w robotami. Nadzór wykonywany jest odpłatnie, na który inwestor powinien przestać zlecenie z podanymi warunkami płatności, podając datę i znak uzgodnienia.

Uzgodnienie ważne jest przez okres 2 lat od daty wystawienia niniejszego pisma.

Fakturę za rozeznanie sprawy prześlemy w terminie późniejszym.

Z poważaniem

KIEROWNIK
Dział Zarządzania Majątkiem Ślaskowym


Aleksander Śmusz

Załączniki:

- 1 plan;

Kopia:

- RDG Będzin.
- a/a OIU.

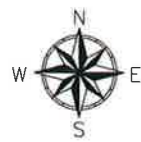

Polska Spółka Inżynierska sp. z o.o.
Oddział w Żarach


Dział Zarządzania Mieniem Siedowym
Sekcja Inżynierii i Uzgodnień

*załącznik do pisma, znak
OIU/343/160010460/15 z dn.
30.11.2015*

*parcie wysokopr.
φ400 CIU 25MP*

Specjalista ds. Zarządzania Mieniem Siedowym
Justyna Gałka
RIVb

CIĘŻAROWA

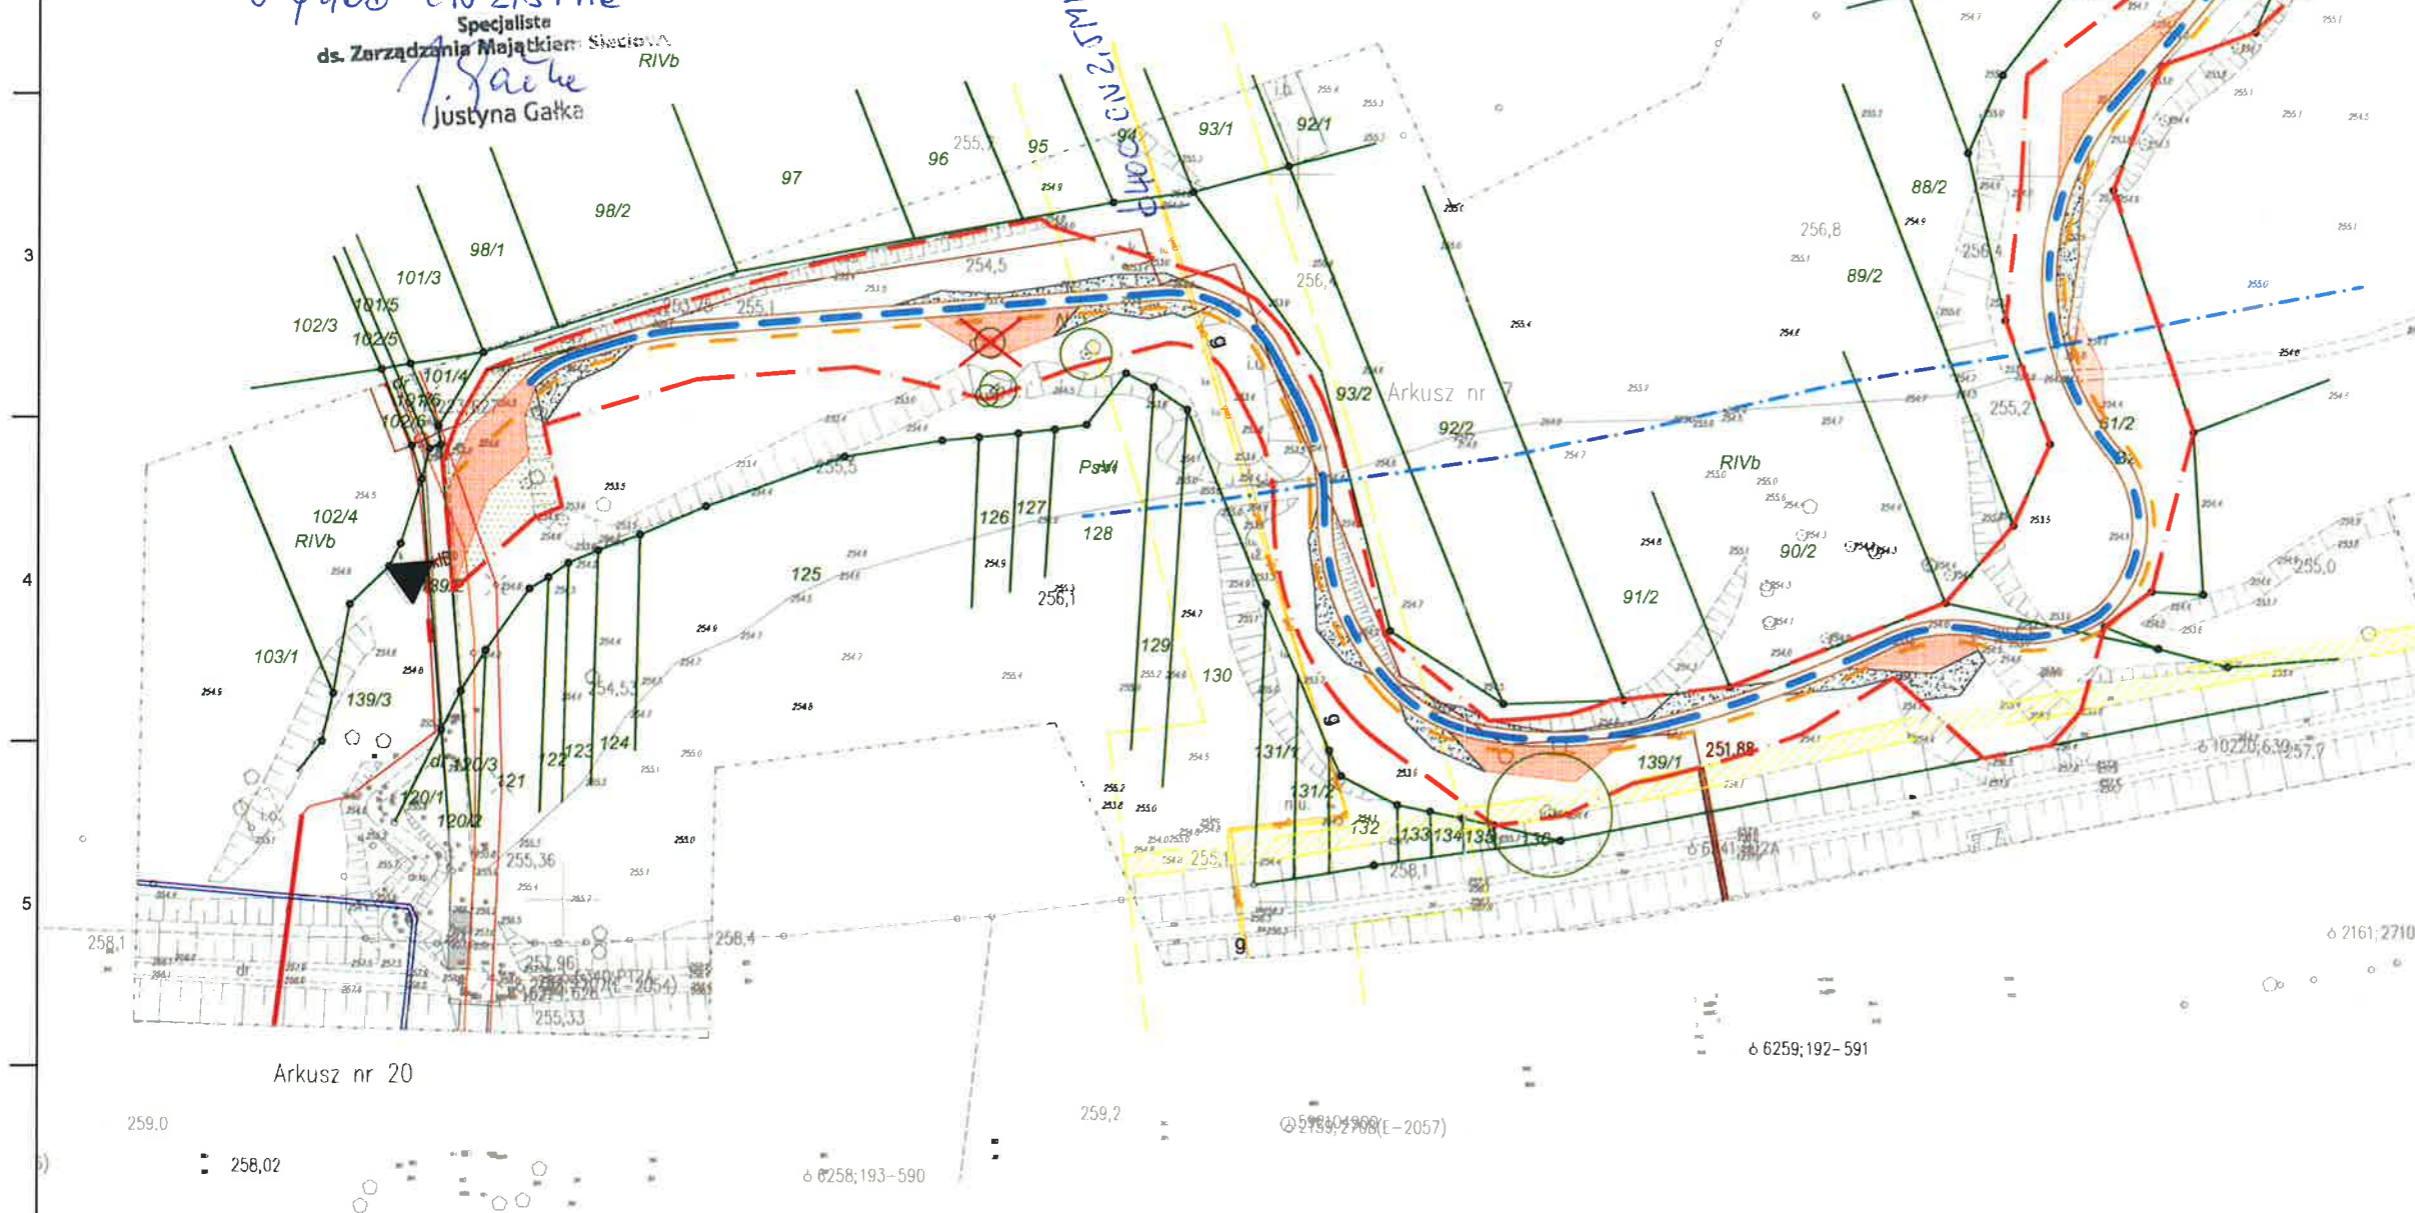

LEGENDA:

- WEJŚCIE NA TEREN
- GRANICA INWESTYCJI
- ŚCIEŻKI PIESZE - DYDAKTYCZNE (SZER. 2M)
- PLACE
- DRZEWOSTAN ISTNIEJĄCY
- WYCINKA DRZEWOSTANU ISTN.
- TRAWNIKI
- CIĄGI OŚWIETLONE
- STREFA OCHRONY WAŁU 50M OD STOPY WAŁU
- ZAKAZ SADZENIA DRZEW LUB KRZEWÓW 3M OD STOPY WAŁU
- WODOCIĄG
- LINIA ENERGETYCZNA
- GAZOCIĄG
- GRANICA STREFY TECH. OD GAZOCIĄGU

Generalny Projektant / Chief Designer

ARUP

Ove Arup & Partners International Limited Sp. z o.o. Oddział w Polsce
Saski Crescent, ul. Krótka 16
00-103 Warszawa
tel. +48 22 4554 554, fax +48 22 4554 555

Biuro Kraków:
ul. Przybyszewskiego 56, 30-128 Kraków
tel. +48 12 292 22 30, fax +48 12 376 82 04

Zamawiający / Client

Miasto Będzin
ul. 11 Listopada 20
42-500 Będzin

Tytuł Opracowania / Job Title

Zagłębiowski Park Linearny -
rewitalizacja obszaru funkcjonalnego doliny rzek
Przemazy i Brynicy - Miasto Będzin - Brzozowica

Tytuł Rysunku / Drawing Title

Brzozowica - Mapa zagospodarowania terenu
Załącznik do uzgodnienia skrzyżowania z linią gazową

Skala na A3 / Scale at A3

1:1000

Branża / Discipline

Faza Projektu / Project Phase

Numer Projektu / Job No	Numer rysunku / Drawing No	Rewizja/Issue
244845-00	Załącznik 2	-