


RZUT KONDYGNACJI W POZYMIE OKIEN D-D  
skala 1:50

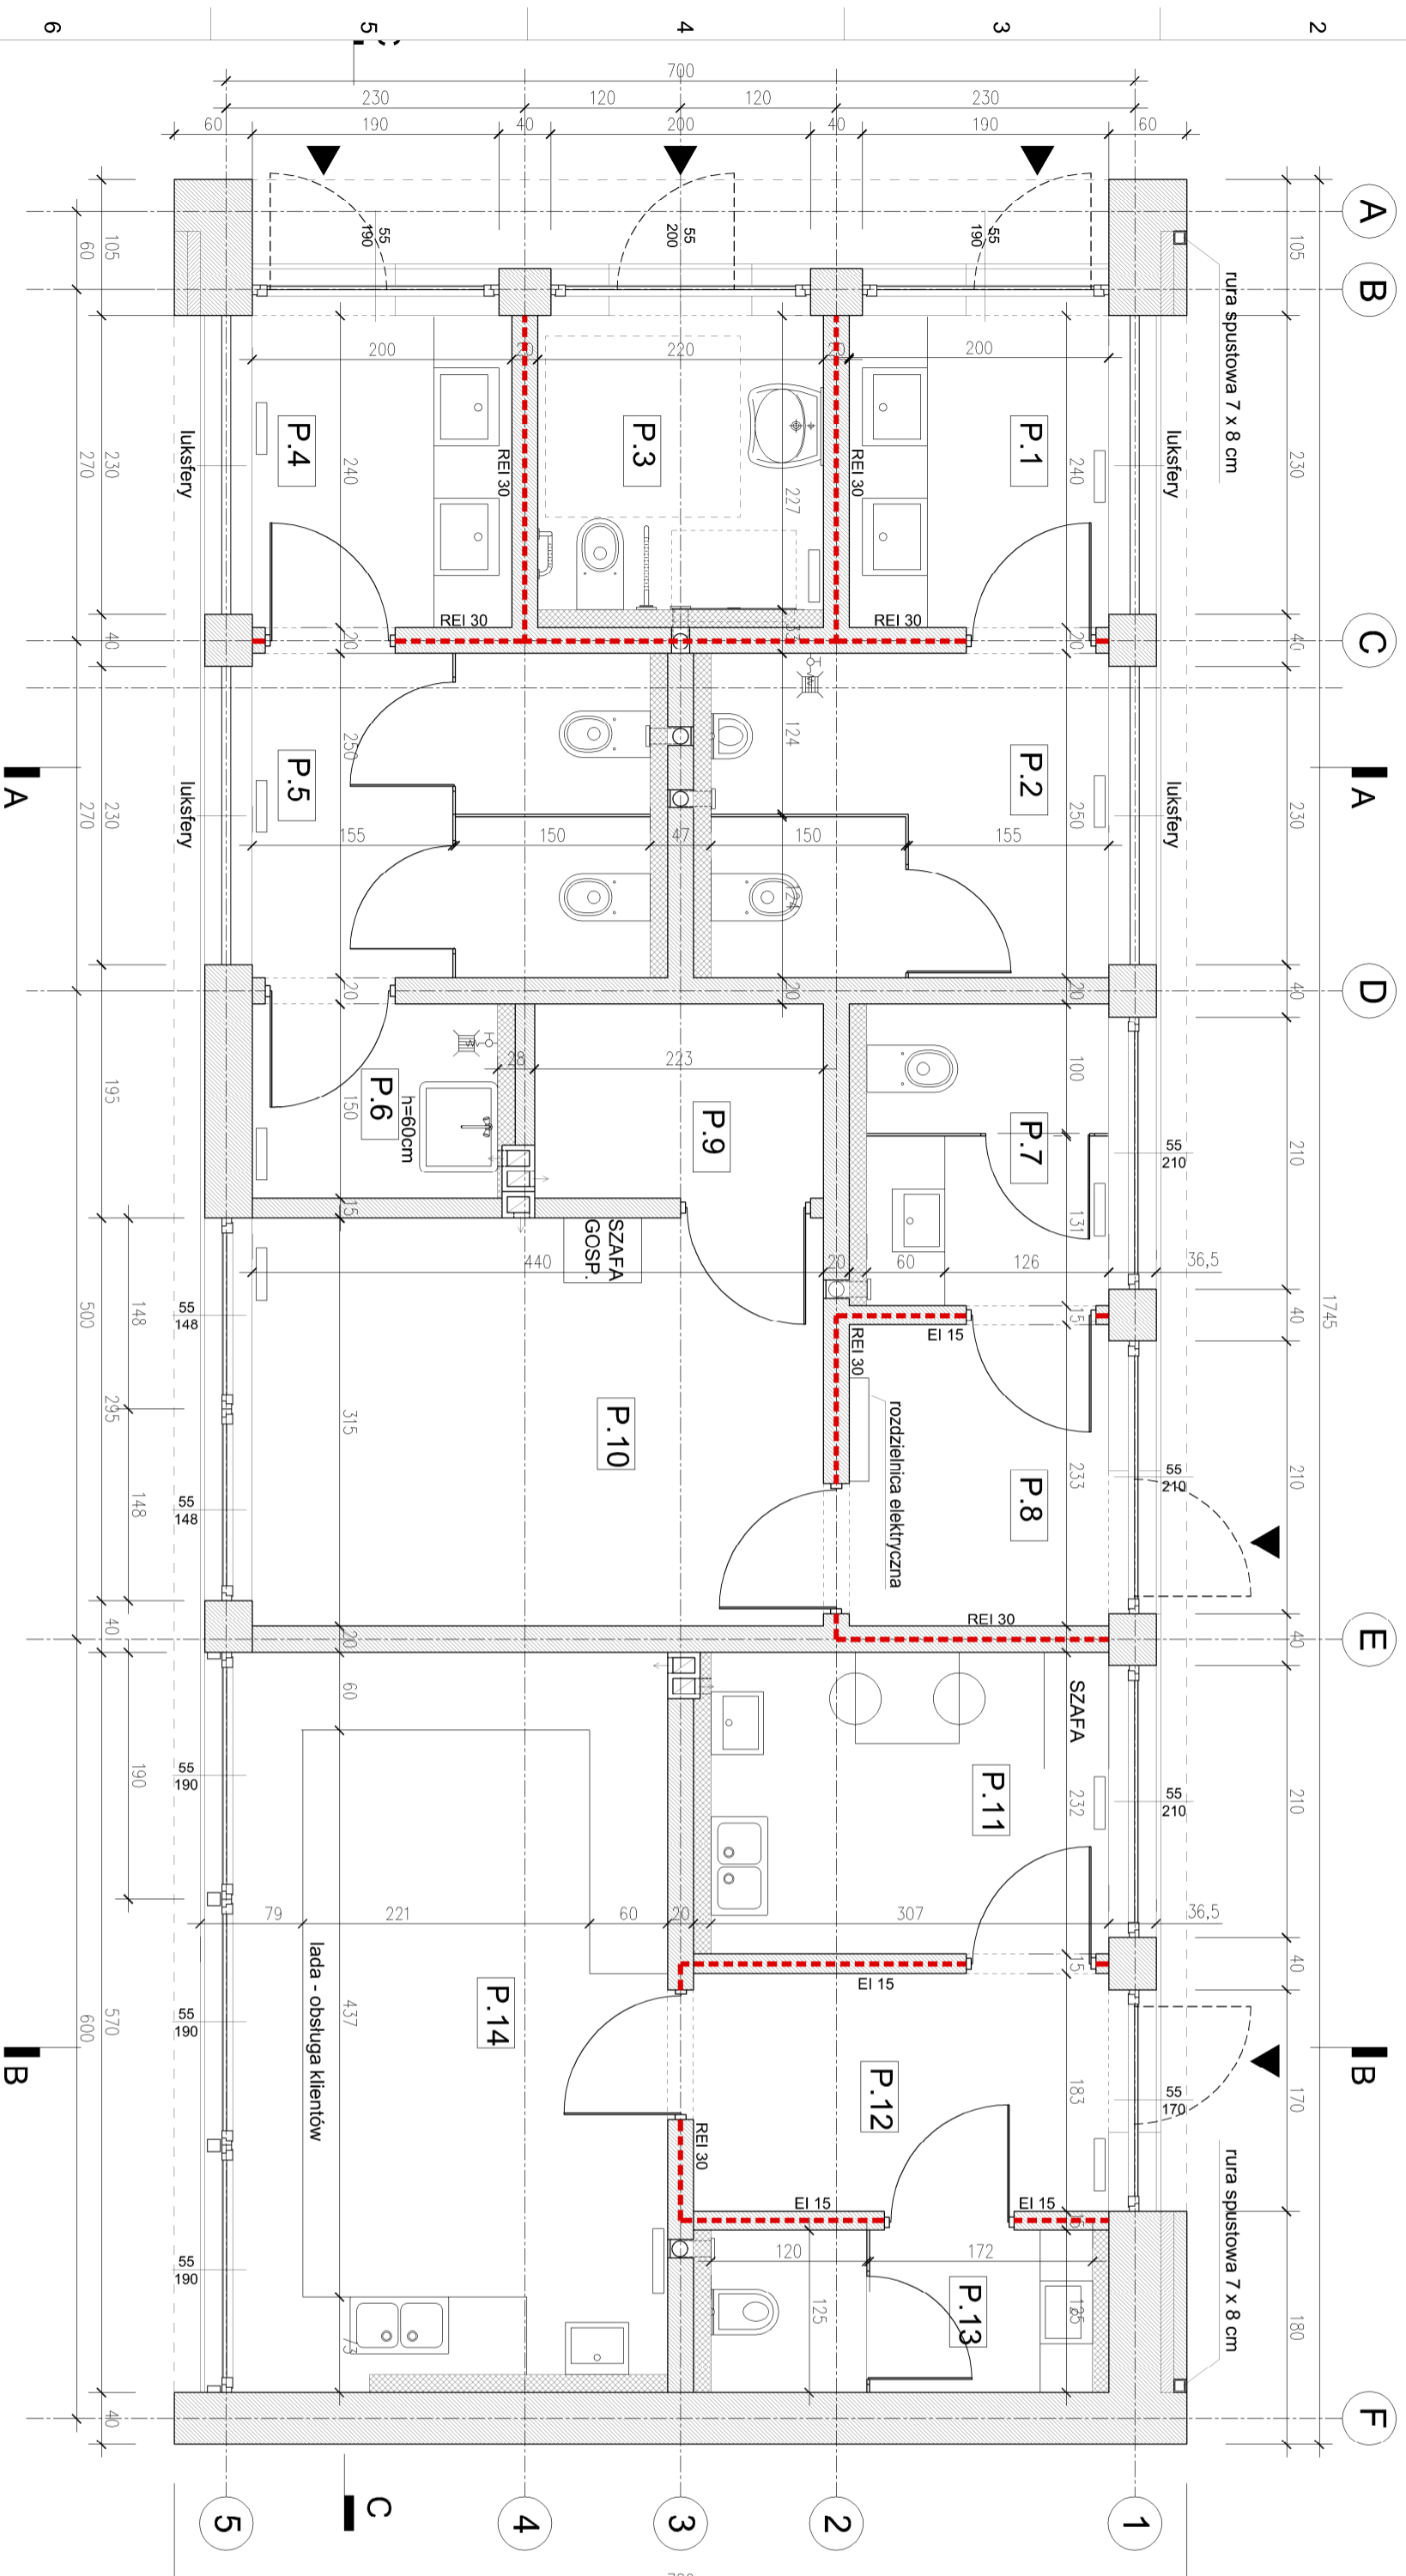

- ściany murowane z bloczków z betonu komórkowego
- ściana z płyty G-K
- ściana o odporności ogniowej REI 30
- ściana o odporności ogniowej EI 15

| NR.POM. | NAZWA POMIESZCZENIA             | POSADZKA       | POW.POM.            |
|---------|---------------------------------|----------------|---------------------|
| P.1     | TOALETA MĘSKA – PRZEDSIONEK     | PLYTKI GRESOWE | 4,7m <sup>2</sup>   |
| P.2     | TOALETA MĘSKA                   | PLYTKI GRESOWE | 7,6m <sup>2</sup>   |
| P.3     | TOALETA DLA NIEPEŁNOSPRAWNYCH   | PLYTKI GRESOWE | 5,0m <sup>2</sup>   |
| P.4     | TOALETA DAMSKA – PRZEDSIONEK    | PLYTKI GRESOWE | 4,7m <sup>2</sup>   |
| P.5     | TOALETA DAMSKA                  | PLYTKI GRESOWE | 7,6m <sup>2</sup>   |
| P.6     | TOALETA – POM. GOSPODARCZE      | PLYTKI GRESOWE | 2,8m <sup>2</sup>   |
| P.7     | ZAPLECZE PLAŻY – TOALETA        | PLYTKI GRESOWE | 4,3m <sup>2</sup>   |
| P.8     | ZAPLECZE PLAŻY – PRZEDSIONEK    | PLYTKI GRESOWE | 4,6m <sup>2</sup>   |
| P.9     | ZAPLECZE PLAŻY – MAGAZYN        | PLYTKI GRESOWE | 3,3m <sup>2</sup>   |
| P.10    | ZAPLECZE PLAŻY                  | PLYTKI GRESOWE | 13,8m <sup>2</sup>  |
| P.11    | LOKAL USŁUGOWY – POM. SOCJALNE  | PLYTKI GRESOWE | 7,4m <sup>2</sup>   |
| P.12    | LOKAL USŁUGOWY – PRZEDSIONEK    | PLYTKI GRESOWE | 5,8m <sup>2</sup>   |
| P.13    | LOKAL USŁUGOWY – TOALETA        | PLYTKI GRESOWE | 3,7m <sup>2</sup>   |
| P.14    | LOKAL USŁUGOWY – POM. SPRZEDAŻY | PLYTKI GRESOWE | 18,1m <sup>2</sup>  |
| RAZEM   |                                 |                | 118,6m <sup>2</sup> |

Faza:  
**Projekt budowlany**

Nazwa inwestycji:  
Zagłębiowska Park Linearty - rewitalizacja obszaru funkcjonalnego doliny rzek Przemszy i Brynicy - Miasto Będzin - Brzozowica. Zagospodarowanie terenu nad rzeką Czarną Przemszą, podlegające na budowie ścieżek, urządzeń sportowych oraz oświetlenia.

Nr projektu:  
244845-00

Localizacja:  
Będzin, działki nr: 15/1, 34 35, 61/2 137/1, 137/2, 139/1, nr obrębu: 240101\_1.0001

Investor:  
**Miasto Będzin**  
42-50 Będzin, ul. 11 Listopada 20

Generálny Projektant:  
**Ove Arup & Partners International Ltd. Sp. z o.o.**  
Oddział w Polsce  
ul. Inflancka 4, 00-189 Warszawa  
tel. (+48) 22 455 45 54, fax: (+48) 22 455 45 55

Biuro Kraków:  
ul. Przydywuskiego 55, 30-128 Kraków  
tel. (+48) 12 292 22 30, fax: (+48) 12 376 82 04

Architekt:  
**BOOM Piotr Szydłowski Jakub Sztefko s.c.**  
Al. Armii Krajowej 220/113, 43-316 Bielsko-Biała  
tel. (+48) 502 513 587

**ARUP**



|  |   |         |
|--|---|---------|
| Projektant:<br>mgr inż. arch. Stanisław Nestrypke  | Nr uprawnień:<br>UPR. PROJ. 762/76LWJ<br>specjalność architektoniczna   | Podpis: |
| Opracował:<br>mgr inż. Jakub Mojżeszek   | Nr uprawnień:<br>UPR. PROJ. 32/09/SLOKK<br>specjalność architektoniczna | Podpis: |
| Sprawdzał:<br>mgr inż. arch. Joanna Dykła-Ulewicz  |   | Podpis: |
| Branża:<br>Zagospodarowanie i architektura   | Arkusz:<br>A2   |         |
| Tytuł rysunku:<br><b>BUDYNEK WIELOFUNKCYJNY - RZUT KONDYGNACJI W POZYMIE OKIEN (D-D)</b> | Skala:<br>1:50  |         |
| Nr rysunku:<br><b>ZPL-BEB-PB-AD-02</b>   | Data:<br>17.06.2016   |         |
|  | Rewizja:  |         |