


RZUT W POZIOMIE ŚCIAN (E-E)
skala 1:50

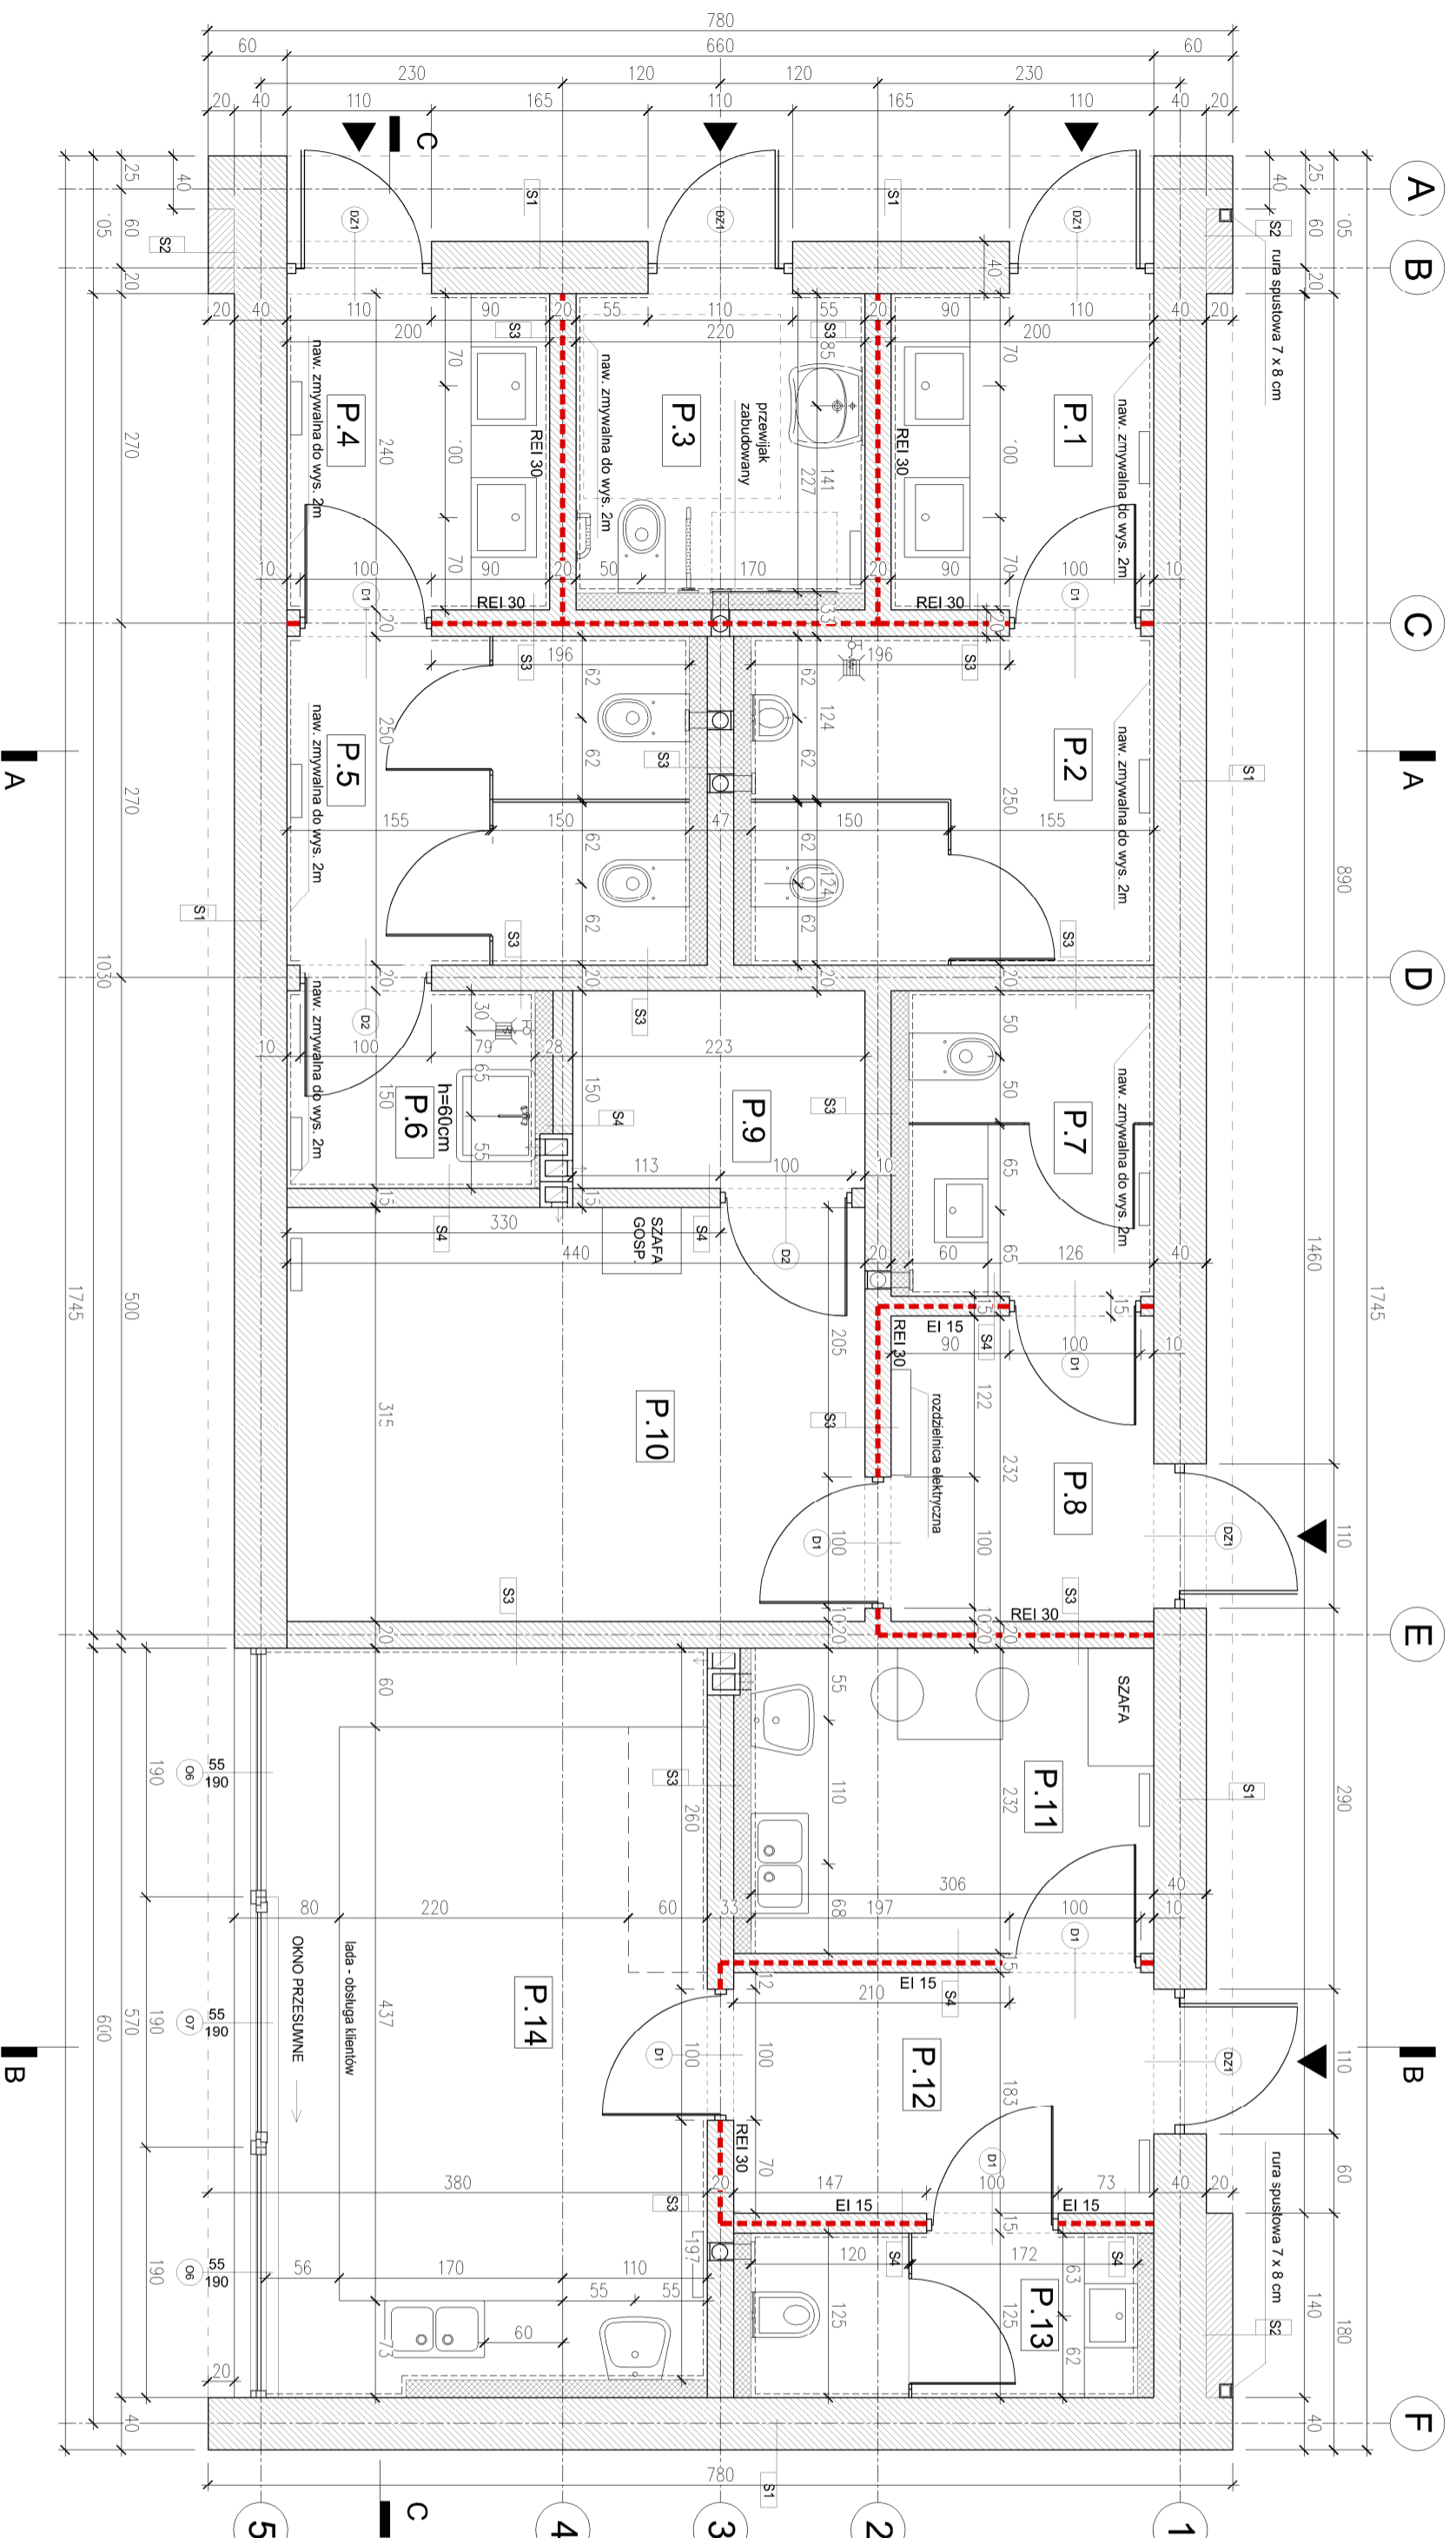

- ściany murowane z bloczków z betonu komórkowego
- ściana z płyty G-K
- ściana o odporności ogniowej EI 15

- S1 Ściana zewnętrzna 40 cm
- S2 Ściana zewnętrzna 60 cm
- S3 Ściana wewnętrzna 20 cm
- S4 Ściana wewnętrzna 15 cm

UWAGI:
1. PRZED PRZYSTĄPIENIEM DO PRAC BUDOWLANYCH, WSZYSTKIE WYMIARY NALEŻY SPRAWDZIĆ NA BUDOWIE;
2. NIE SKALOWAĆ WYMIARÓW Z RYSUNKU;
2. WSZYSTKIE ROBOTY NALEŻY PROWADZIĆ ZGODNIE Z WARIANTAMI TECHNICZNYMI WYKONAWSTWA I ODBIORU ROBÓT, ZASADAMI SZTUKI BUDOWLANEJ ORAZ PRZEPISAMI BHP;
3. DO WYKONANIA PRAC ZGODNIE Z NINIEJSZĄ DOKUMENTACJĄ NALEŻY STOSOWAĆ ELEMENTY I MATERIAŁY POSIADAJĄCE ATESTY, ŚWIADECTWA I CERTYFIKATY;
4. WSZELKIE ZMIANY NALEŻY SKONSULTOWAĆ Z PROJEKTANTEM.

Projekt wykonawczy

Nazwa inwestycji:
Zagospodarowanie terenów rekreacyjnych i sportowych - Miasto Będzin - Brzozowica. Zagospodarowanie terenu nad rzeką Czarną Przemszą, polegające na budowie ścieżek, urządzeń sportowych oraz oświetlenia.

ARUP
architektura & grafika

BOOM
architektura & grafika

Projektant:
mgr inż. arch. Stanisław Nestrypke

Opracował:
mgr inż. Jakub Mojżeszek

Sprawił:
mgr inż. arch. Joanna Dykła-Ulewicz

Zagospodarowanie i architektura

Tytuł rysunku:
BUDYNEK WIELOFUNKCYJNY - RZUT KONDYGNACJI W POZIOMIE ŚCIAN (E-E)

Nr rysunku: ZPL-BEB-PW-AD-03-00