



RZUT KONSTRUKCJI SUFITÓW PODWIESZANYCH

skala 1:50

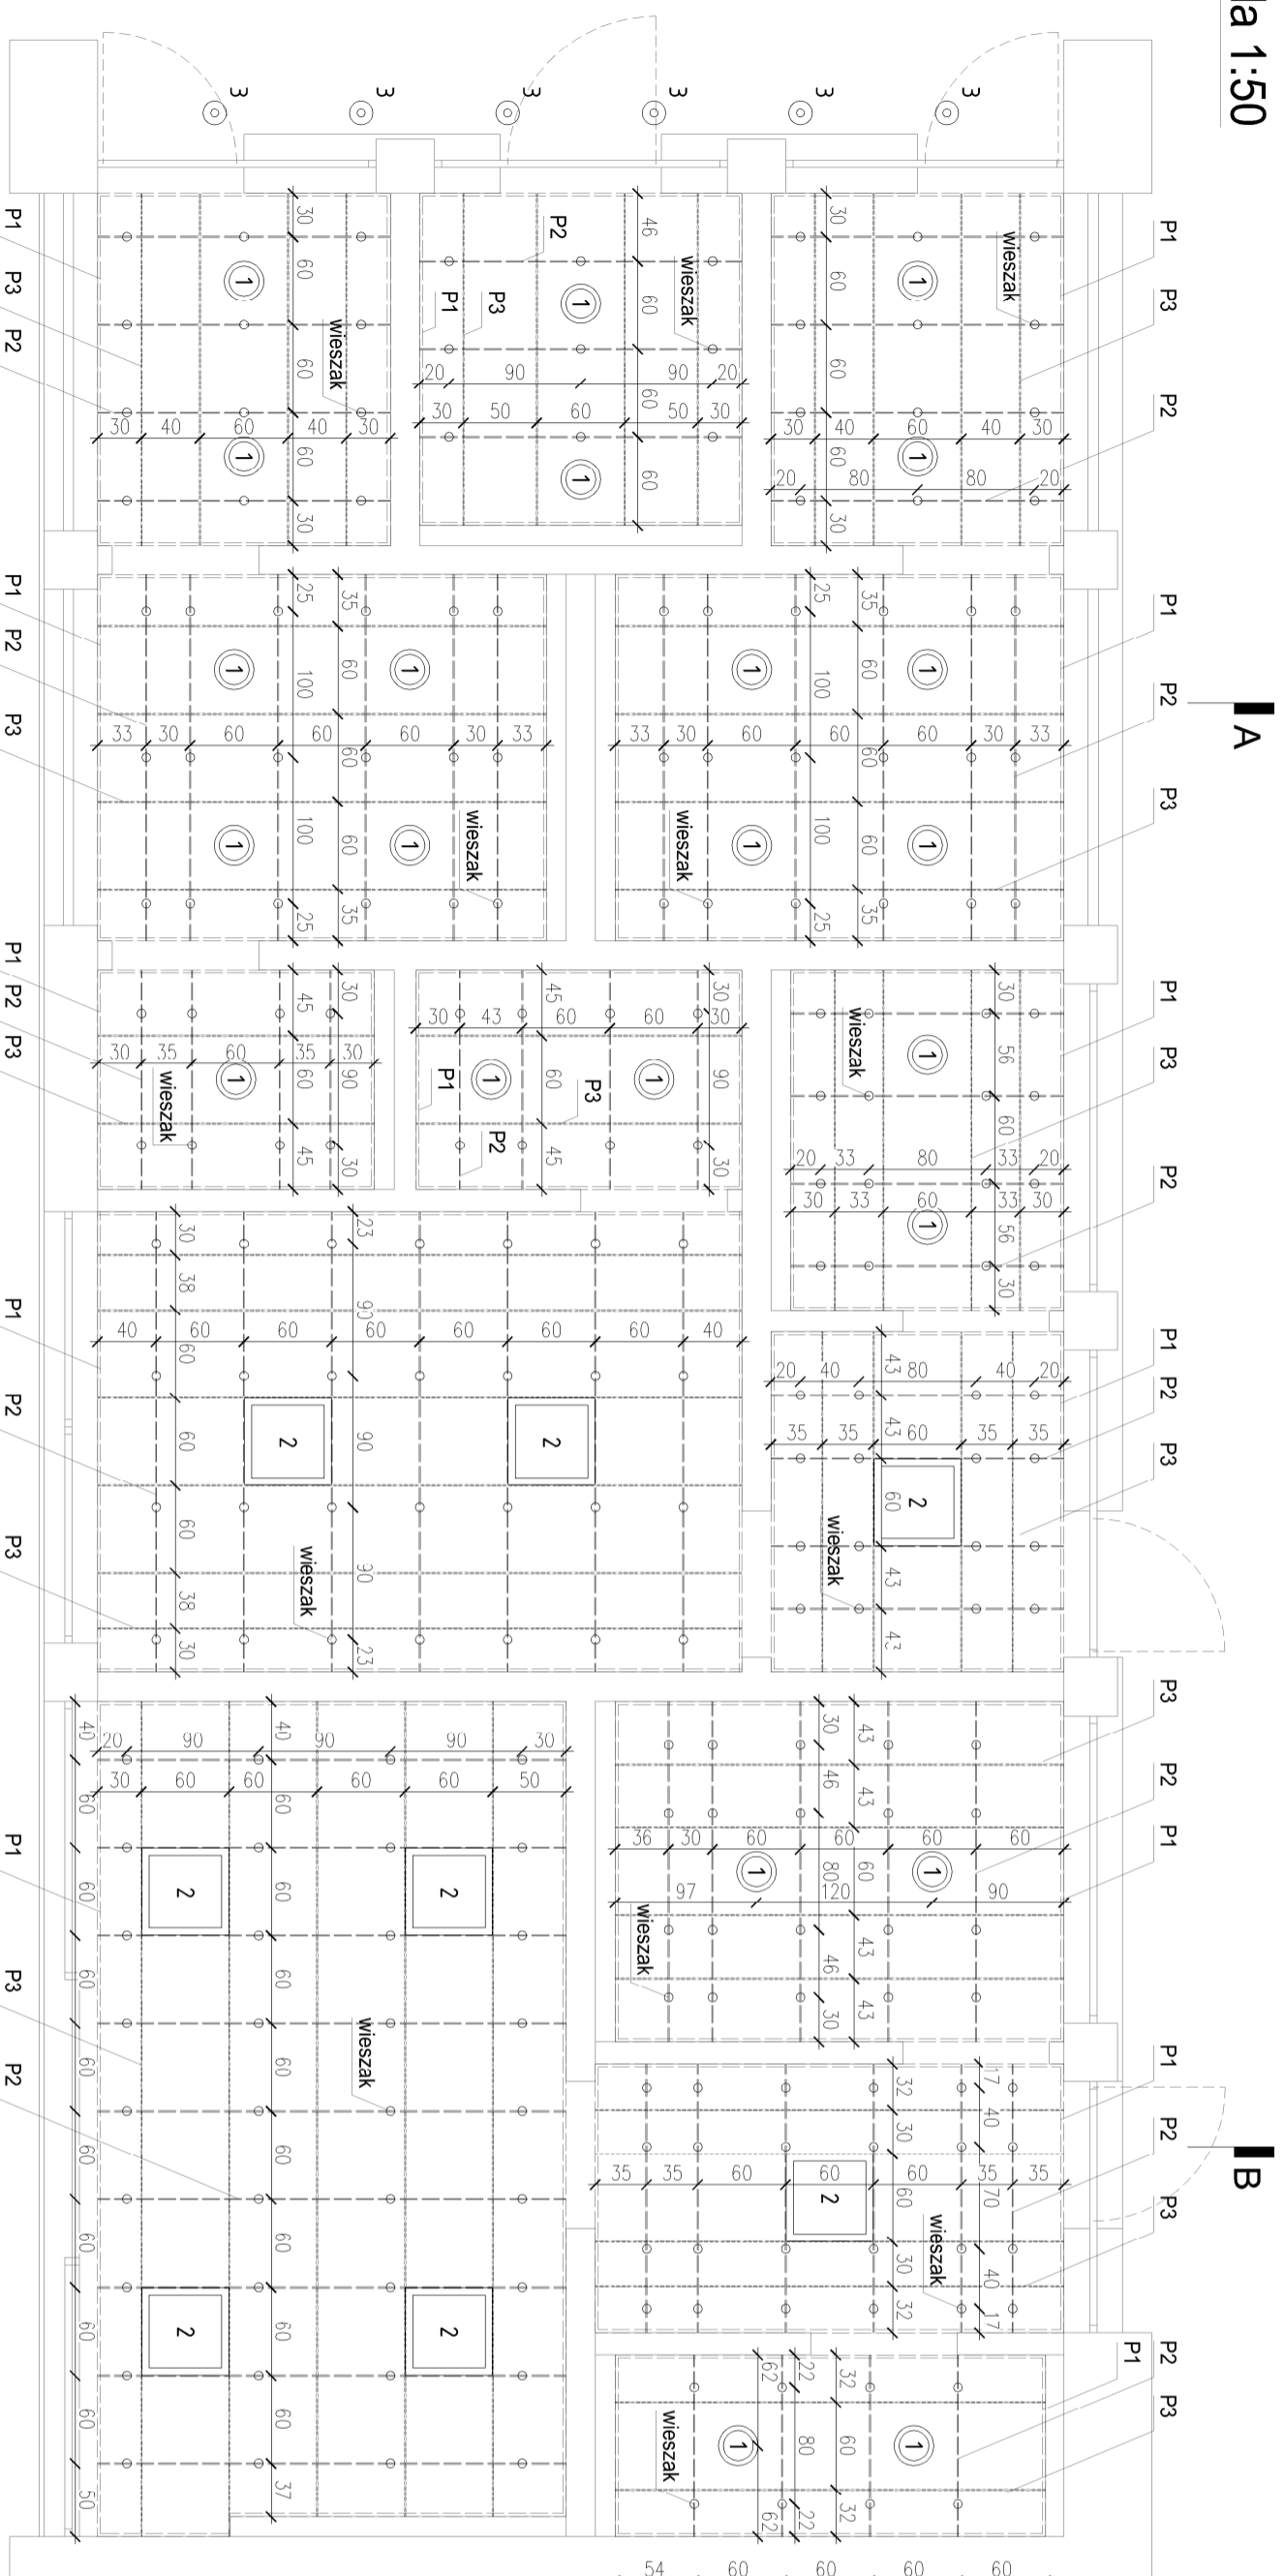

RZUT ROZMIESZCZENIA OPRAW OŚWIETLENIOWYCH

skala 1:50

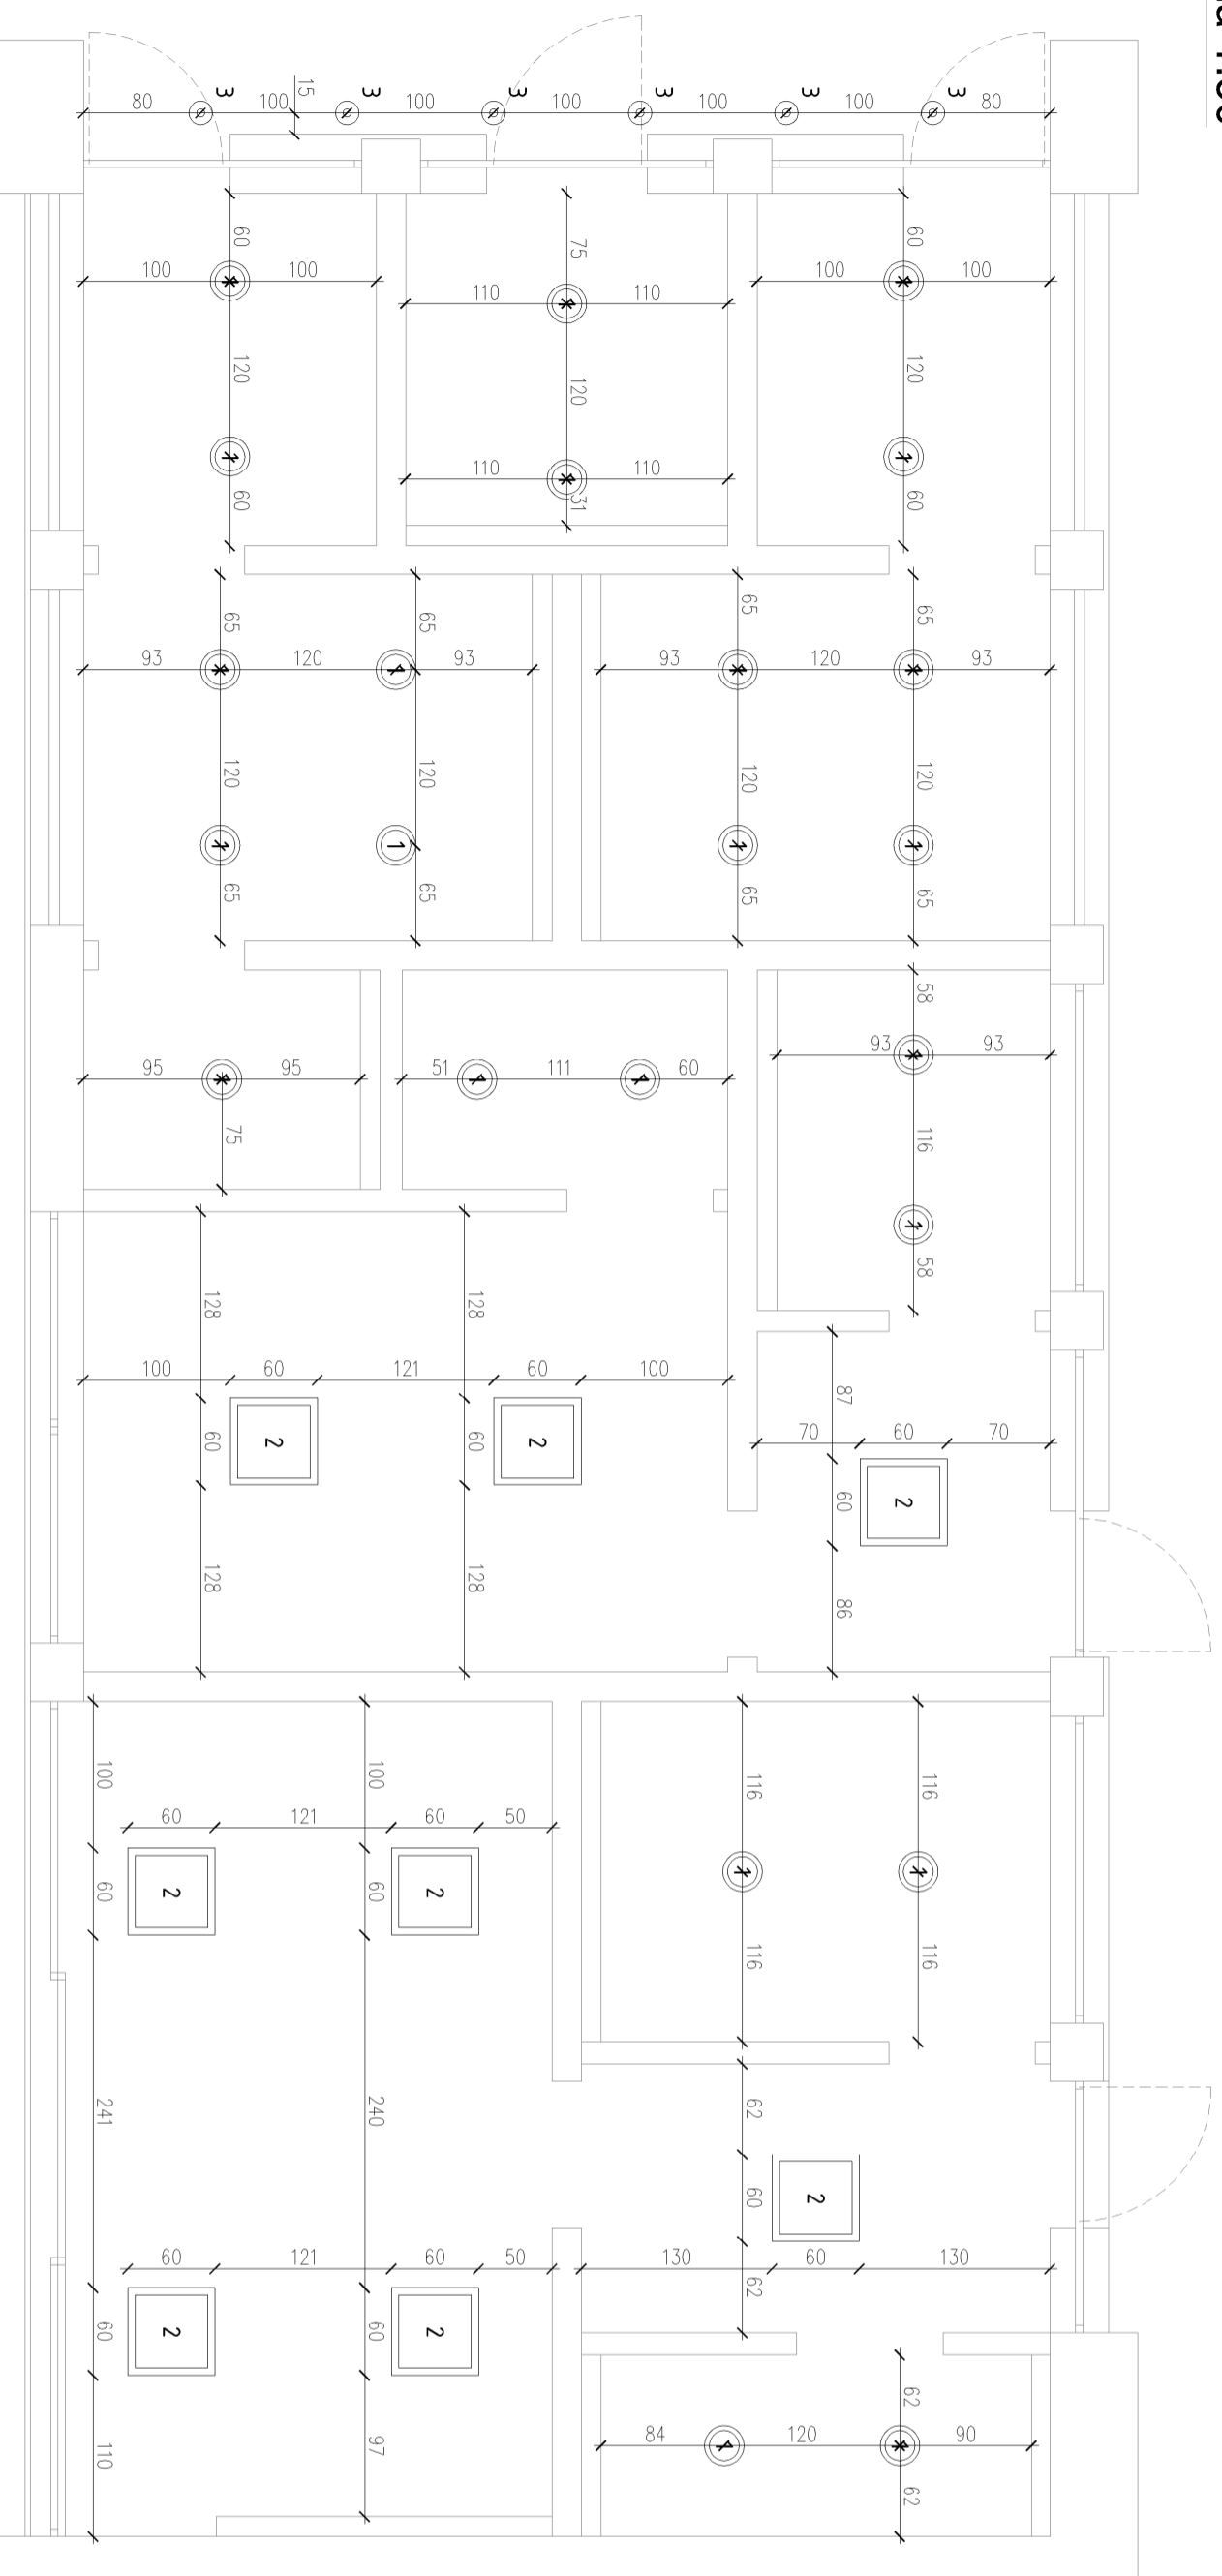

LEGENDA:

- P1 - kątownik przysięciany
P2 - profil nosowy
P3 - profil poprzeczny

- 1 OPRAWA WPU SZCZANA, LED 21W, Ø 21cm
2 OPRAWA WPU SZCZANA, ZEMNEPRZNA, LED 2W
3 OPRAWA WPU SZCZANA, LED 34W, 60 x 60 cm

UWAGI:
1. OPRAWY OŚWIETLENIE OŚADZONE SA W SIŁCIE PODWIESZANYM.
2. SZCZEGÓLNE PARAMETRY OPRAW OŚWIETLENIOWYCH ZAWARTO W ODRĘBNYM OPRACOWANIU BRANŻY ELEKTRYCZNEJ

- UWAGI:
1. PRZED PRZYSTĄPIENIEM DO PRAC BUDOWLANYCH, WSZYSTKIE WYMIARY NALEŻY SPRAWDZIĆ NA BUDOWIE;
2. NIE SKALOWAĆ WYMIARÓW Z RYSUNKU;
3. DO WYKONANIA PRAC ZGODNIE Z NINIEJSZĄ DOKUMENTACJĄ NALEŻY STOSOWAĆ ELEMENTY I MATERIAŁY POSIADAJĄCE ATESTY, ŚWIADCTWA I CERTYFIKATY;
4. WSZELKIE ZMIANY NALEŻY SKONSULTOWAĆ Z PROJEKTANTEM.

Projekt wykonawczy

Nazwa inwestycji:
Zagłębiowski Park Linearny - rewitalizacja obszaru funkcjonalnego doliny rzeki Przemszy i Brynicy - Miasto Będzin - Brzozowica. Zagospodarowanie terenu nad rzeką Czarną Przemszą, polegające na budowie ścieżek, urządzeń sportowych oraz oświetlenia.

Nr projektu:
244845-00

Lokalizacja:
Będzin, działki nr: 34, 35, 61/2, 137/1, 137/2, 139/1, nr obręb. 240/101_1, 0001

Inwestor:
Miasto Będzin
42-50 Będzin, ul. 11 Listopada 20

Generujący Projektant:
Ove Arup & Partners International Ltd. Sp. z o.o.

Oddział w Polsce
ul. Inflancka 4, 00-189 Warszawa
tel. (+48) 22 455 45 54, fax: (+48) 22 455 45 55

Biuro Kraków:
ul. Przygyszewskiego 55, 30-128 Kraków
tel. (+48) 12 292 22 30, fax: (+48) 12 376 82 04

Architekt:
BOOM Piotr Szydłowski Jakub Sztelko s.c.

Al. Armii Krajowej 220/1/3, 43-316 Bielsko-Biala
tel. (+48) 502 513 587

BOOM
architektura & grafika

Projektant:
mgr inż. arch. Stanisław Nestrypke

Operacjonal:
mgr inż. Jakub Mojżeszek

Sprawdzający:
mgr inż. arch. Joanna Dykła-Ulewicz

Branża:
Zagospodarowanie i architektura

Tytuł rysunku:
BUDYNEK WIELOFUNKCYJNY - RZUT SUFITÓW
PODWIESZANYCH I ROZMIESZCZENIA OPRAW
OŚWIETLENIOWYCH

Nr rysunku:
ZPL-BEB-PW-AD-05-00

Revizja:
00