


Widok z boku
1:25

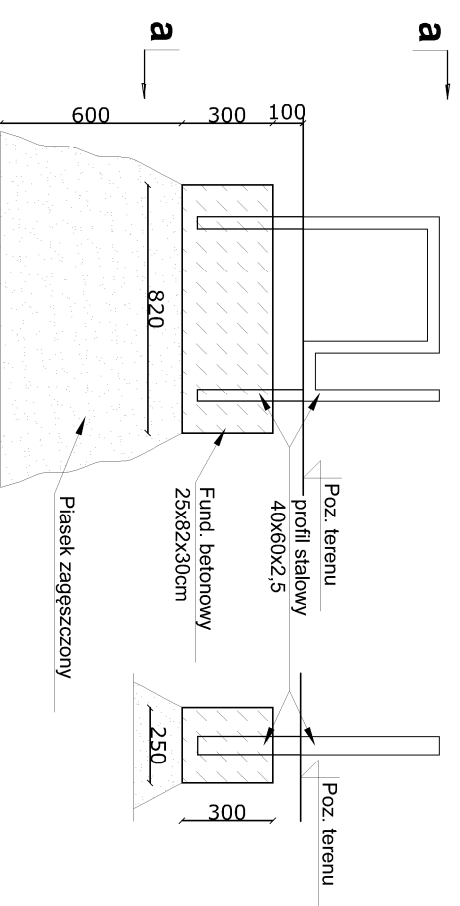

a-a
1:25

UWAGI:
 Beton: C20/25
 Stal profilowa: S235

3	
2	
1	
Nr rewizji	Treść	Data	Podpis

Projekt wykonawczy

Nazwa inwestycji:
 Zagłębiowski Park Linearny - rewitalizacja obszaru funkcjonalnego doliny rzek Przemszy i Bynicy - Miasto Będzin - Brzozowica. Zagospodarowanie terenu nad rzeką Czarną Przemszą, polegające na budowie ścieżek, urządzeń sportowych oraz oświetlenia.

Nr projektu:
244845-00

Lokalizacja:
Będzin, działki nr. 34, 35, 61/2, 137/1, 137/2, 139/1, nr obręb. 240101_1.0001

Investor:
Miasto Będzin
 42-50 Będzin, ul. 11 Listopada 20

Generalny Projektant:

Ove Arup & Partners International Ltd. Sp. z o.o.
Oddział w Polsce

ul. Inflancka 4, 00-189 Warszawa
 tel. (+48) 22 455 45 54, fax (+48) 22 455 45 5 5
 Biuro Kraków:
 ul. Przybyszewskiego 56, 30-128 Kraków
 tel. (+48) 12 292 22 30, fax (+48) 12 376 82 04

Architekt:
BOOM Piotr Szydłowski Jakub Sztelfo s.c.
 Al. Armii Krajowej 220/113, 43-316 Bielsko-Biala
 tel. (+48) 502 513 587

architektura & grafika

Projektant: mgr inż. arch. Stanisław Nestrypkę	Nr uprawnień: upr. proj. 76276UW specjalność architektoniczna	Podpis:
Opracował: mgr inż. Jakub Mojżeszek		Podpis:

Sprawdzający: mgr inż. arch. Joanna Dyka-Ulewicz	Nr uprawnień: upr. proj. 32/09/SLOKK specjalność architektoniczna	Podpis:
---	---	---------

Branża: Architektura	Arkusz: A3
-------------------------	---------------

Tytuł rysunku: MAŁA ARCHITEKTURA - ŁAWKA BEZ OPARCIA - FUNDAMENT	Skala: 1:25
Nr rysunku: ZPL-BEB-PW-AD-19-00	Data: 17.06.2016

Nr rysunku: ZPL-BEB-PW-AD-19-00	Rewizja: 01
------------------------------------	----------------