



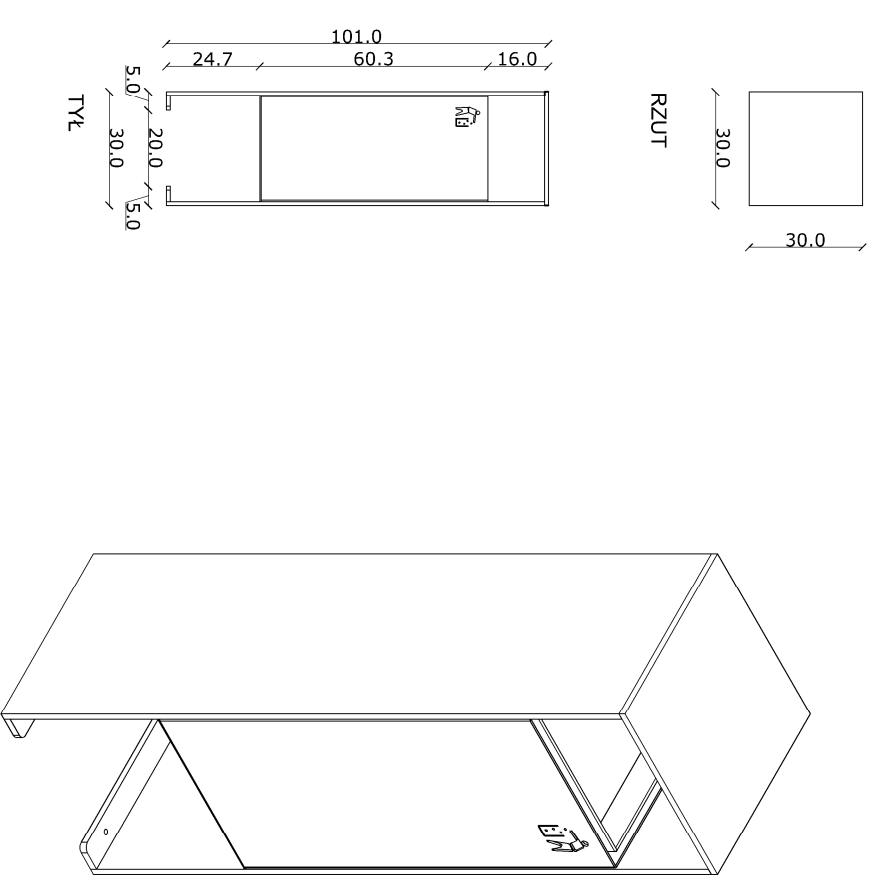

**KOSZ NA ŚMIECI**

**MATERIAŁY:**  
 konstrukcja - stal czarna  
 pojemnik - stal ocynkowana  
 pojemność: 52l

Zastosowanie piktogramu:

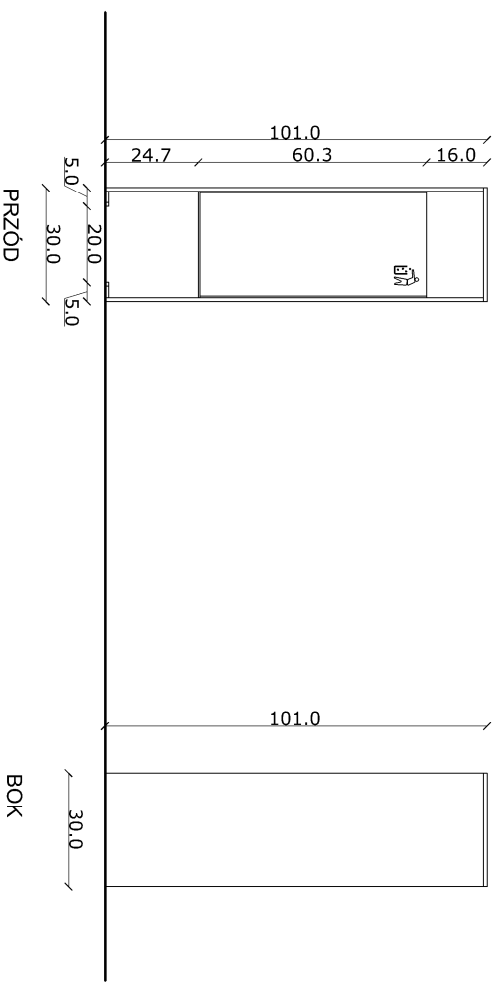

3	....	....	
2	....	....	
1	....	....	
Nr rewizji	Treść	Data	Podpis

**Faza: Projekt wykonawczy**

Nazwa inwestycji:  
 Zagłębiowski Park Linearny - rewitalizacja obszaru funkcjonalnego doliny rzek Przemszy i Bynicy - Miasto Będzin - Brzozowica. Zagospodarowanie terenu nad rzeką Czarną Przemszą, polegające na budowie ścieżek, urządzeń sportowych oraz oświetlenia.

Nr projektu:  
 244845-00

Lokalizacja:  
 Będzin, działki nr. 34, 35, 61/2, 137/1, 137/2, 139/1, nr obręb. 240101\_1.0001

Investor:  
 Miasto Będzin  
 42-50 Będzin, ul. 11 Listopada 20

Generalny Projektant:  
 Ove Arup & Partners International Ltd. Sp. z o.o.

Oddział w Polsce  
 ul. Inflancka 4, 00-189 Warszawa  
 tel. (+48) 22 455 45 54, fax (+48) 22 455 45 5 5

Biuro Kraków:  
 ul. Przybyszewskiego 56, 30-128 Kraków  
 tel. (+48) 12 292 22 30, fax (+48) 12 376 82 04

Architekt:  
**BOOM** Piotr Szydłowski Jakub Sztelfo s.c.  
 Al. Armii Krajowej 220/113, 43-316 Bieleśko-Biała  
 tel. (+48) 502 513 587

**ARUP**  
 architektura & grafika

Projektant: mgr inż. arch. Stanisław Nestryjpkę	Nr uprawnień: upr. proj. 7627/6UW specjalność architektoniczna	Podpis:
Opracował: mgr inż. Jakub Mojżeszek		Podpis:
Sprawdzał: mgr inż. arch. Joanna Dyka-Ulewicz	Nr uprawnień: upr. proj. 32/09/SLOKK specjalność architektoniczna	Podpis:
Branża: Architektura		Arkusz: A3
Tytuł rysunku: MAŁA ARCHITEKTURA - KOSZ NA ŚMIECI		
	Skala: 1:25	
	Data: 17.06.2016	

Nr rysunku: ZPL-BEB-PW-AD-23-00	Revizja: 01
------------------------------------	----------------