



RZUT KONSTRUKCJI MUROWEJ

skala 1:100

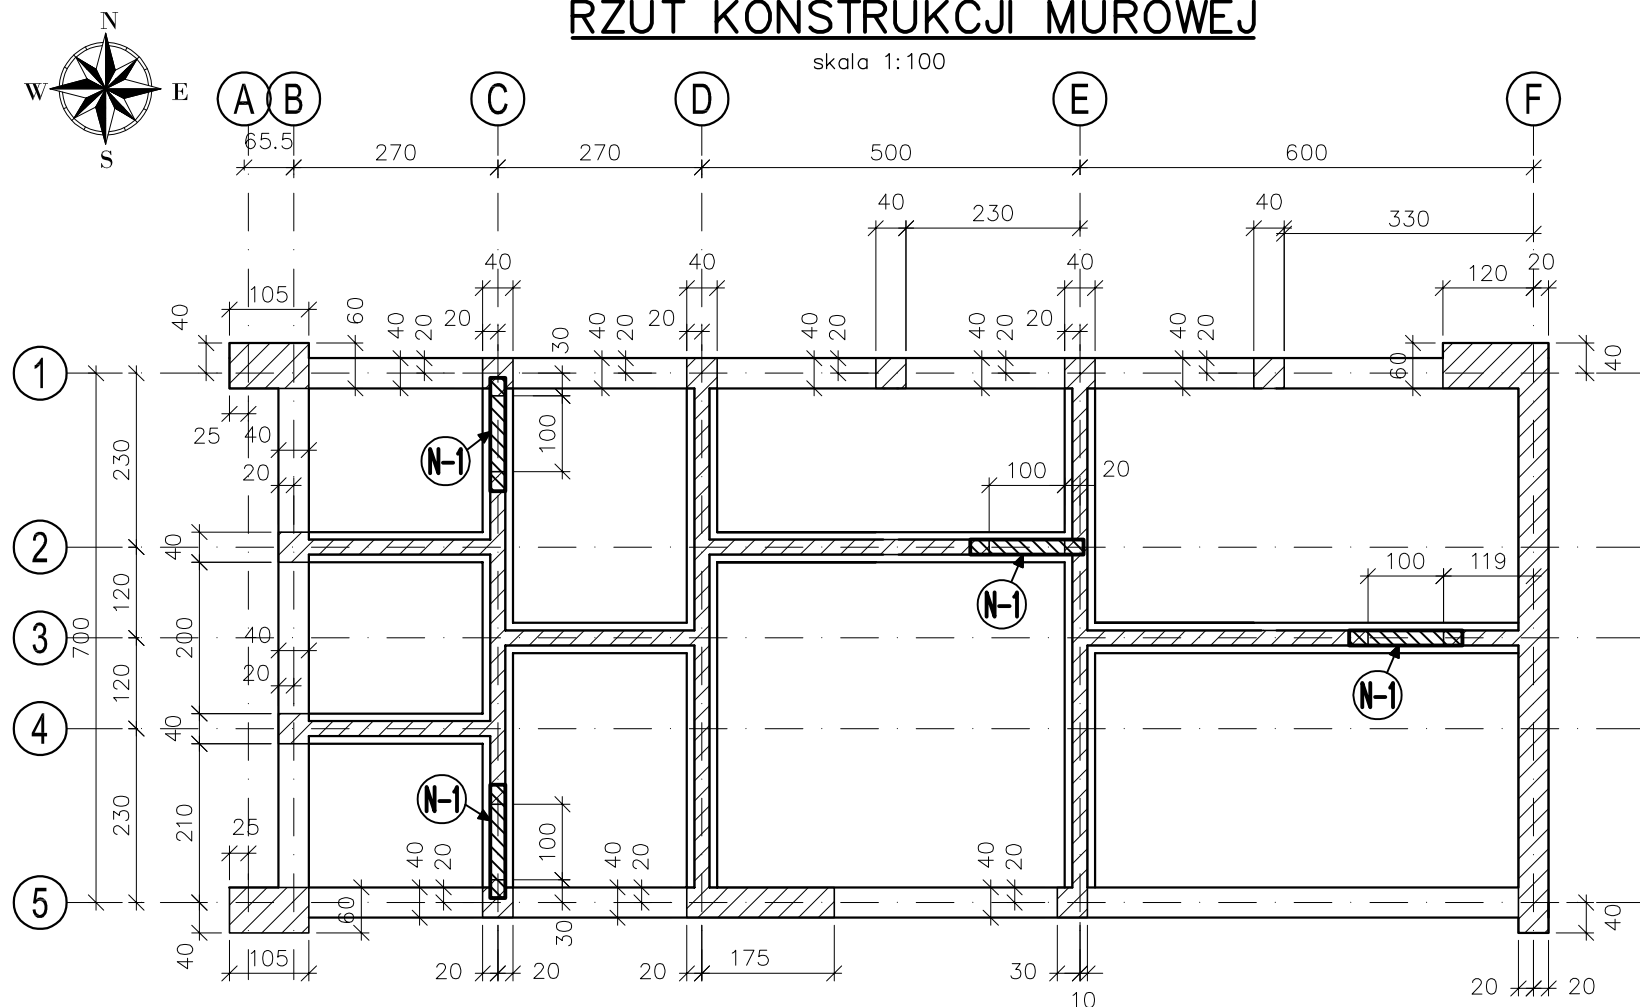

Nadproże żelbetowe "N-1"

szt.:4

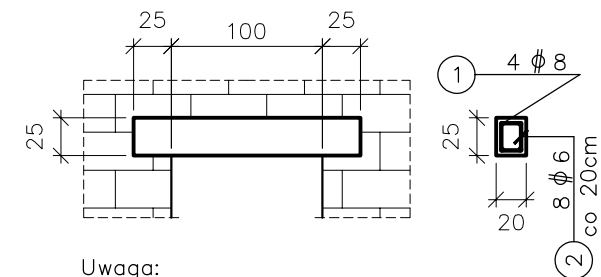

Uwaga:
poziom nadproża
zgodnie z proj.
architektonicznym

WSZYSTKIE WYMIARY NALEŻY SPRAWDZIĆ NA BUDOWIE!
ALL DIMENSIONS NEEDS TO BE CHECKED ON-SITE!

UWAGI:

1. WSZYSTKIE WYMIARY W CM, O ILE NIE OZNACZONO INACZEJ.
2. NIE SKALOWAĆ WYMIARÓW Z RYSUNKU. TYLKO WYMIARY OPISANE SĄ WAŻNE.
3. RYSUNEK CZYTAĆ ŁĄCZNIE Z OPISEM TECHNICZNYM.
4. RYSUNEK CZYTAĆ ŁĄCZNIE Z ODPOWIEDNIMI RYSUNKAMI PROJEKTU ARCHITEKTONICZNEGO I PROJEKTÓW BRANŻOWYCH.
5. WYMIARY I USYTUOWANIE OTWORÓW SPRAWDZIĆ Z P.T. ARCHITEKTURY ORAZ P.T. ODPOWIEDNICH BRANŻ.
6. OTWORY MNIEJSZE NIŻ $\phi 15$ CM WEDŁUG P.T. ARCHITEKTURY I P.T. ODPOWIEDNICH BRANŻ.
7. ŚCIANY MUROWANE WYPEŁNIAJĄCE WG PROJEKTU ARCHITEKTONICZNEGO.

NOTES:

1. ALL DIMENSIONS IN CENTIMETERS, IF NOT INDICATED OTHERWISE.
2. DO NOT SCALE DIMENSIONS FROM DRAWING. ONLY PROVIDED DIMENSIONS ARE VALID.
3. DRAWING TO BE READ WITH THE TECHNICAL SPECIFICATION.
4. DRAWING TO BE READ WITH ARCHITECTURAL AND DISCIPLINES DESIGN DRAWINGS.
5. SIZE AND LOCATION OF HOLES NEED TO BE CHECKED WITH ARCHITECTURE PROJECT AND RELEVANT DISCIPLINES PROJECTS.
6. HOLES SMALLER THAN $\phi 15$ CM ACCORDING TO ARCHITECTURE PROJECT AND DISCIPLINES PROJECTS.
7. BRICK WALLS ACCORDING TO AN ARCHITECTURAL DESIGN.

ELEMENT	NR PRĘTA	SZKIC PRĘTA [cm]	Φ St0S	Φ RB500W	DLUGOSC l [cm]	ILOSC "n"		" n x l " [mb]	CIĘŻAR [kG]	
						na 1 B.	na Σ El.		wg Φ	Σ
N-1	1	5.8 mb		8	5.8 mb	-	-	5.8	2.3	3.6
	2			6	76.0	-	8	6.1	1.3	
										Σ=

±0.00 = zgodnie z arch.

Beton C30/37 W8
Chudy beton C8/10
Stal ϕ A-IIIIN B500SP
Stal ϕ A-0 St0S
Bloczki z betonu komórkowego
*wytrz. na ścisk. = 5.0MPa
*gęstość = 600kg/m³
Zaprawa M5

Faza:

Projekt budowlany

Nazwa inwestycji:

Zagłębiowski Park Linearny - rewitalizacja obszaru funkcjonalnego doliny rzek Przemyszy i Brynicy - Miasto Będzin - Brzozowica. Zagospodarowanie terenu nad rzeką Czarną Przemszą, polegające na budowie budynku wielofunkcyjnego, ścieżek, urządzeń sportowych oraz oświetlenia.

Nr projektu:

244845-00

Lokalizacja:

Będzin, działki nr (przed podziałem ZRID): 34, 35, 61/2, 137/1, 137/2, 139/1, nr obrębu: 240101_1.0001

Inwestor:

Miasto Będzin

ul. 11 Listopada 20, 42-500 Będzin

Generalny Projektant:

Ove Arup & Partners International Ltd. Sp. z o.o.

Oddział w Polsce

ul. Inflancka 4, 00-189 Warszawa

tel. (+48) 22 455 45 54, fax. (+48) 22 455 45 55

Biuro Kraków:

ul. Przybyszewskiego 56, 30-128 Kraków

tel. (+48) 12 292 22 30, fax. (+48) 12 376 82 04

Projektant branżowy:

MKT KONSTRUKCJE s.c. T.Żebro, W.Leśniak, P.Serafin

Ul.Zabłocie 39, 30-701 Kraków

tel. (+48) 781 946 790

Projektant:

mgr inż. Wojciech Leśniak

Nr uprawnień:

150/2002

Podpis:

Opracował:

mgr inż. Michał Szwaigier

Podpis:

Sprawdzający:

mgr inż. Tomasz Żebro

Nr uprawnień:

MAP/0066/POOK/06

Podpis:

Branża:

Konstrukcja

Arkusz:

A3

Tytuł rysunku:

PAWILON - RZUT KONSTRUKCJI MUROWEJ

Skala:

1:100; 1:50

Data:

17.06.2016

Nr rysunku:

ZPL-BEB-PW-KD-02-00

Rewizja:

0