

PRZEKRÓJ A-A

DETAIL 1

8,8


Obróbka blacharska w kolorze czarnym

laminat HPL  
1650 x 900mm  
gr. 14mm  
kolor czarny

drewno  
500 x 900mm  
gr. 25mm

podstawa nośnika  
obłożona blachą  
w kolorze czarnym

profil z blachy  
grubość 5mm

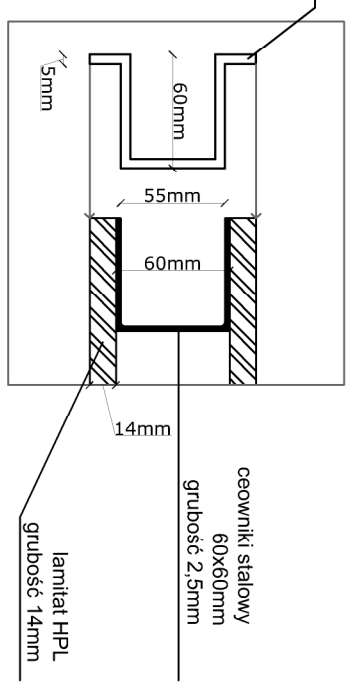

DETAIL 1

ceowniki stalowy  
60x60mm  
grubość 2,5mm

laminat HPL  
grubość 14mm



**NOŚNIK PODSTAWOWY**


**MATERIAŁY:**  
konstrukcja  
ceowniki 60x60  
profile 60x60

Drewno modrzewiowe zabezpieczone wysokiej klasy impregnatem oraz nawierzchniowo przyjaznym środkiem lakierem wodnym - półmatowym

laminat HPL 14mm

obróbka blacharska z blachy ocynkowanej malowanej na czarno (RAL 9004)

mocowanie do betonowego fundamentu

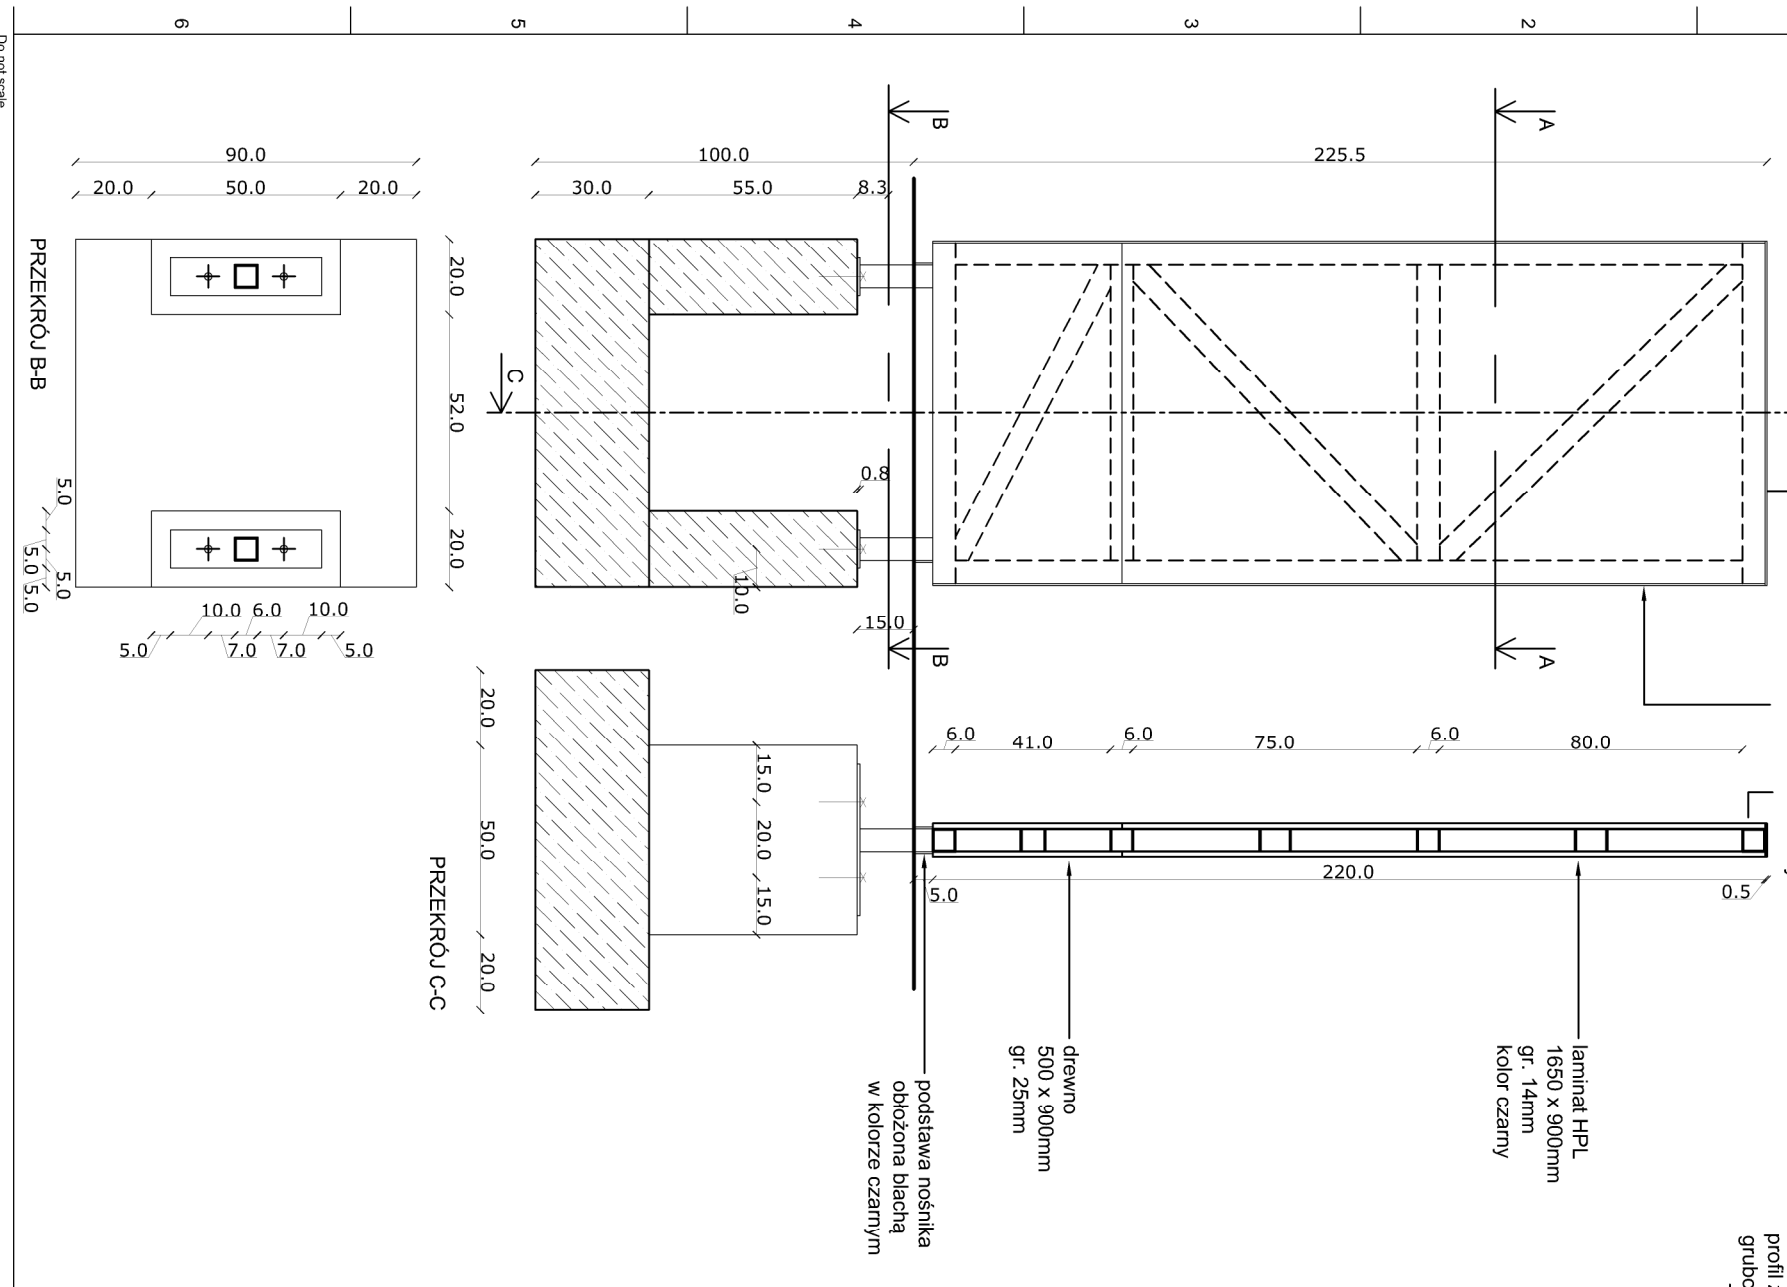

RZUT IZOMETRYCZNY

