


Rzędne terenu istn. [m n.p.m.]:	257.57	256.60	256.03	256.14	256.07	254.50	254.86	255.50	255.60	255.66	255.66	255.67	255.64	255.56	255.62	255.72	255.76	256.10	256.01	255.97	255.99	255.98	255.92	255.91			
Rzędne terenu proj. [m n.p.m.]:	257.55	257.20	256.34	256.15	256.08	255.83	255.58	255.43	255.51	255.63	255.62	255.62	255.60	255.69	255.75	255.90	255.92	256.13	256.21	256.25	256.29	256.32	256.36	256.40			
Rzędne dna przewodu [m n.p.m.]:	255.82	255.47	254.74	254.23	254.18	254.16	254.13	254.12	254.11	254.10	253.45	253.48	253.66	253.77	253.85	254.03	254.06	254.31	254.39	254.57	254.68	254.85	254.93	255.00			
Zagłębienie przewodu [m]:	1.73	1.73	1.60	1.93	1.90	1.67	1.45	1.31	1.41	1.53	2.18	2.14	1.94	1.92	1.91	1.87	1.86	1.82	1.82	1.68	1.61	1.47	1.44	1.40			
Długości przewodów, spadki:	i=2.0% L = 1.9m		i=1.4% L = 134.95m				i=0.05%				i=0.7%				L = 134.4m		i=4.6% L = 12.50m		i=1.0% L = 11.20m		i=1.50%						
Średnica, materiał przewodu:	Istn. PVC-U DN160		Przewód tłoczny PE100 DN75										Przewód grawitacyjny PVC-U DN200				PVC-U DN160										
Nawierzchnia terenu:	Kost. bet.	T.ziel.	Kostka betonowa										Kostk. bet.	Teren zielony				Kostka betonowa		Zieleń	Now. ulw. miner.						
Odległości [m]:	00.00	50.00	100.00	137.85	187.80	200.00	250.00	267.56	267.56	282.56	297.56	297.56	300.00	315.00	320.00	335.00	340.00	355.00	372.00	384.62	384.62	396.82	408.02	419.22	430.42	441.62	451.20

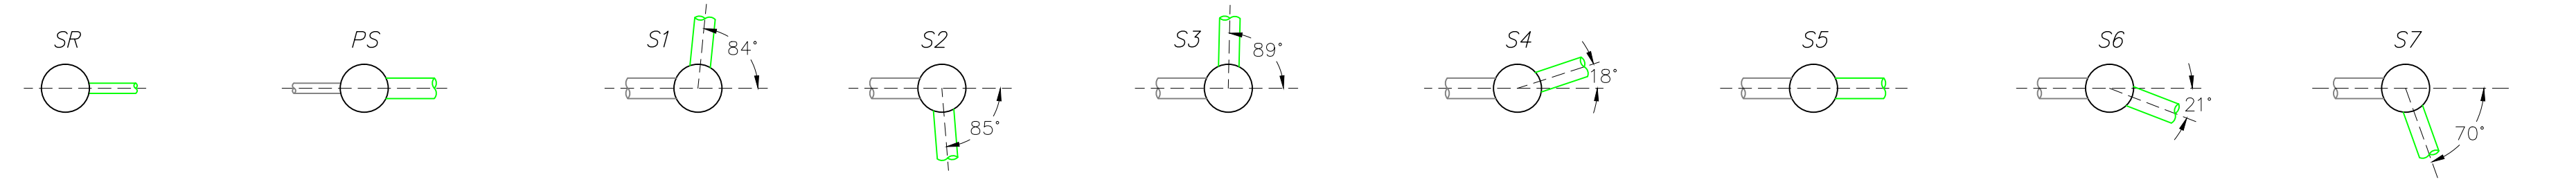

**LEGENDA:**  
 — Teren istniejący  
 - - - - - Teren projektowany  
 — Projektowane przyłącze kanalizacji sanitarnej

**UWAGI**  
 Dalszy przebieg przyłącza kanalizacyjnego wg opracowania:  
 "Zagospodarowanie terenu nad rzeką Czarną Przemszą, polegające na budowie budynku wielofunkcyjnego, ścieżek, urządzeń sportowych oraz oświetlenia"

3	----	----	
2	----	----	
1	----	----	
Nr rewizji	Treść	Data	Podpis

Faza:  
**Projekt wykonawczy**  
 Nazwa inwestycji:  
 Zagłębiowski Park Linearny - rewitalizacja obszaru funkcjonalnego doliny rzek Przemszy i Brynicy - Miasto Będzin - Brzozowica. Budowa drogi dojazdowej wraz z parkingiem oraz infrastrukturą towarzyszącą dla zagospodarowania terenu nad rzeką Czarną Przemszą w rejonie Brzozowica.

Nr projektu:  
 244845-00  
 Lokalizacja:  
 Będzin, działki (przed podziałem ZRID) nr: 1, 6/3, 15/1, 15/2, 61/1, 69, 70/2, 71, 137/1, 137/2, nr obrębu: 240101\_1.0001  
 Inwestor:  
**Miasto Będzin**  
 ul. 11 Listopada 20, 42-500 Będzin

Generalny Projektant:  
**Ove Arup & Partners International Ltd. Sp. z o.o.**  
 Oddział w Polsce  
 ul. Inflancka 4, 00-189 Warszawa  
 tel. (+48) 22 455 45 54, fax. (+48) 22 455 45 55  
 Biuro Kraków:  
 ul. Przybyszewskiego 56, 30-128 Kraków  
 tel. (+48) 12 292 22 30, fax. (+48) 12 376 82 04



Architekt:  
**BOOM Piotr Szydłowski Jakub Sztefko s.c.**  
 Al. Armii Krajowej 220/113, 43-316 Bielsko-Biala  
 tel. (+48) 502 513 587



Projektant: <b>mgr inż. Marta Chudzio</b>	Nr uprawnień: <b>PDK/0037/PWOS/10</b>	Podpis:
Opracował: <b>inż. Dastin Adamowski</b>		Podpis:
Sprawdzający: <b>mgr inż. Jacek Marzec</b>	Nr uprawnień: <b>71/2003</b>	Podpis:
Branża: <b>Sanitarna</b>	Arkuszy: <b>820x320</b>	
Tytuł rysunku: <b>Przyłącze kanalizacyjne: Profil podłużny kanalizacji sanitarnej</b>	Skala: <b>1 : 100/1000</b>	
	Data: <b>17.06.2016</b>	
Nr rysunku: <b>ZPL-BEBZ-PW-PD-03</b>	Rewizja: <b>00</b>	