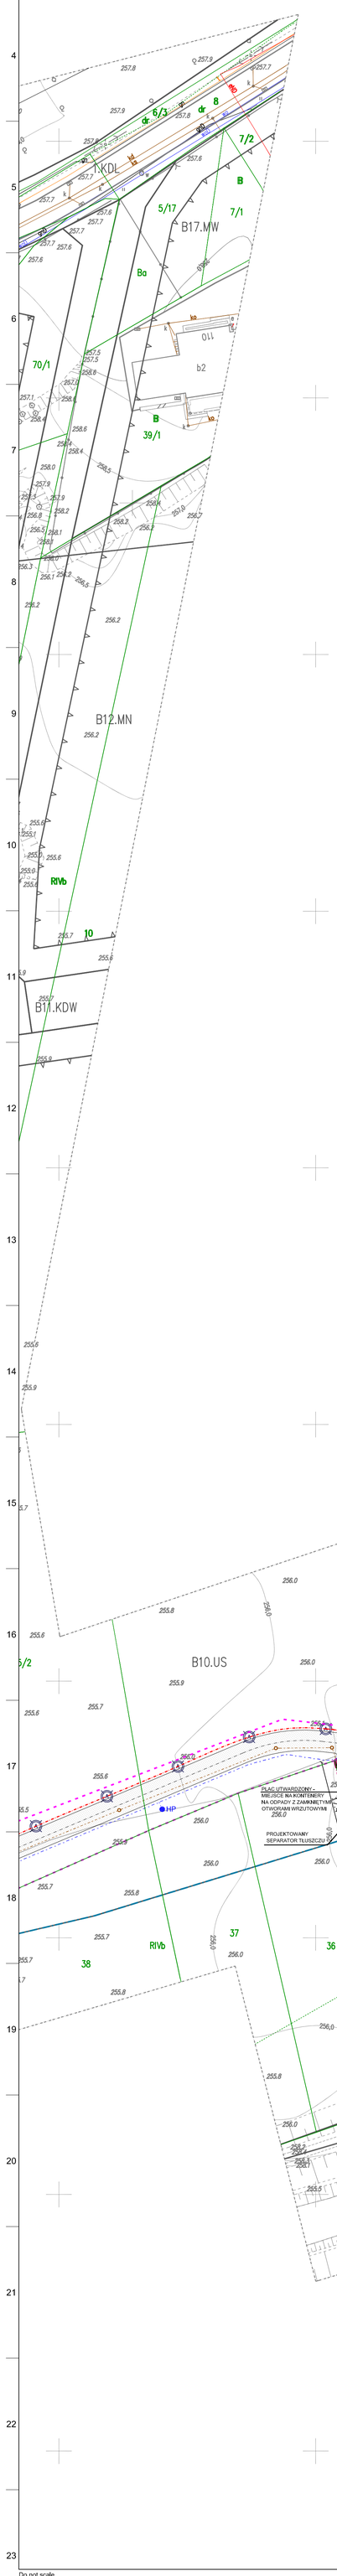

LEGENDA

- zakres opracowania
- MPZP
- linie rozgraniczające tereny o różnym przeznaczeniu
- granica obszaru objętego planem
- obowiązująca linia zabudowy
- nieprzekraczalna linia zabudowy
- granica strefy ochrony wału przeciwpowodziowego
- granica złoża węgla kamiennego "Paryż"
- granica strefy kontrolowanej od gazociągów wysokiego i podwyższonego średniego ciśnienia
- granica strefy technicznej od sieci wodociągowej
- trasa rowerowa
- ciąg pieszy

MAPA DO CELÓW PROJEKTOWYCH

Skala: 1:500

Jednostka ewid. 240101_1 Będzin
obr. ewid. 240101_1.0001 Brzozowica
działki: 139/1, 61/2, 137/2, 137/1, 15/2, 15/1, 35, 34, 70/2, 61/1, 71, 69, 70/1

Województwo: śląskie
Powiat: będziński
Miasto: Będzin

Godło mapy:
u. 2000-18 s. 6.131.31.06.4.4, 6.131.31.11.2.1, 6.131.31.11.2.2, 6.131.31.11.2.3, 6.131.31.11.2.4, 6.131.31.12.1.1, 6.131.31.12.1.3
u. 1965-5 s. 531.222.073, 531.222.074, 531.222.121, 531.222.122,

- układ odn. – współrzędne płaskie – 2000 południk 18
- układ odn. wys. – Kronsztadt'86

Niniejsza mapa nie służy do projektowania budynków w odległości do 4m od granic działek na niej przedstawionych. Celem sporządzenia mapy jest projekt parku linearnego (projektowanie ścieżek rowerowych, parkingów, placów zabaw i innych).

Mapa powstała z pomiarów bezpośrednich w terenie oraz z danych wektorowych mapy zasadniczej. Wykazane na niniejszej mapie granice działek przeniesiono z mapy ewidencyjnej pozyskanej z PODGiK w formie wektorowej i mogą nie spełniać pod względem dokładności wymogów obecnych standardów technicznych. Bez odzukiwania znaków granicznych i ustalania granic w terenie. Granice użytków przeniesione z mapy ewidencyjnej.

W granicach projektowanej inwestycji nie badano ksiąg wieczystych pod kątem obciążenia służebność gruntowych.

Nie wyklucza się w terenie innych nie wykazanych na niniejszej mapie urządzeń podziemnych, które nie były zgłoszone do inwentaryzacji lub o których brak jest informacji w instytucjach branżowych.

/ bez uzgodnień branżowych /
stan na październik 2015r.

BGP.6640.2256.2015

Mapę sporządził:
GEODETA UPRAWNIONY
mgr inż. Grzegorz Nowak
upr. nr 20519

Data: 03.11.2015r.

BGP.6642.11500.2015
STAROSTA BĘDZIŃSKI
P.2602.2015.2618
11 GRU. 2015
z up. STAROSTY BĘDZIŃSKIEGO
Joanna Kotlicka
POMOC ADMINISTRACYJNA

GEOSAT KRAKÓW Sp. z o.o.
31-429 Kraków, ul. Łukasiewicza 3/325
NIP 6751306547, REGON 356816119
tel./fax (012) 299 12 62

Dokument zwierzchkowany
15 GRU. 2015
dnia .....

BRZOZOWICA

LEGENDA

- WEJŚCIE NA TEREN
- WEJŚCIE DO BUDYNKU
- STREFA OCHRONY WAŁU 50M OD STOPY WAŁU
- ZAKRES OPRACOWANIA /INWESTYCJI
- NAWIERZCHNIA ŻWIROWA
- PLAŻE nawierzchnia piaszczysta (gr. 40cm)
- PLACE (PL-01 - PL-12) wodoprzepuszczalna nawierzchnia mineralna kolor piaskowy
- TRAWNIK
- NASYPY ZIEMNE TRAWIASTE
- GÓRKI ŻELBETOWE POKRYTE NAWIERZCHNIĄ ELASTYCZNĄ
- PREFABRYKOWANE SIEDZISKA BETONOWE WYS. 45cm
- ŚCIEŻKI PIESZE (SZER. 1,2m; 2m) wodoprzepuszczalna nawierzchnia mineralna kolor szary
- PROJEKTOWANE GRUPY NASADZEŃ
- PROJEKTOWANE DRZEWO
- ISTNIEJĄCE DRZEWO DO ZACHOWANIA (WG GOSPODARKI DRZEWOSTANEM)
- ISTNIEJĄCE DRZEWO DO USUNIĘCIA (WG GOSPODARKI DRZEWOSTANEM)
- PROJEKTOWANE SKARPY

1. PLAŻA PIASZCZYSTA - BOISKO DO SIATKÓWKI PLAŻOWEJ
2. PLAŻA PIASZCZYSTA - WYDMA
3. SIŁOWNIA ZEWNĘTRZNA
4. PLAŻA TRAWIASTA
5. BUDYNEK WIELOFUNKCYJNY
6. PLAC NA WZNIESIENIU
7. PAGÓREK ZIEMNY
8. FORMOWANE TARASY ZIEMNE - TRAWNIK WZMOCNIONY
9. ŚCIEŻKA DYDAKTYCZNA "STAROREZECZA" Z PLACAMI UTWARDZONYMI

PROJEKTOWANE ELEMENTY MAŁEJ ARCHITEKTURY I OŚWIETLENIA:

- SIEDZISKO
- ŁAWKA Z OPARCIEM
- ŁAWKA BEZ OPARCIA
- STOJAK ROWEROWY GRUPOWY
- KOSZ NA ŚMIECI
- KOSZ NA PSIE ODCHODY
- STREFY BEZPIECZEŃSTWA URZĄDZEŃ SIŁOWNI ZEWNĘTRZNEJ
- LATARNIA WYSOKA 01
- MAXI LED 72W; 7200LM, MONTAŻ NA SŁUPIE OŚWIETLENIOWYM
- OPRAWA OŚWIETLENIOWA: LED 50W; 4800LM, MONTAŻ NA WYSIĘGNIKU SŁUPA OŚWIETLENIOWEGO

PROJEKTOWANE ELEMENTY INFORMACJI TERENOWEJ:

- N1 N2 NOŚNIK PODSTAWOWY
- N3 N4 N5 N6 NOŚNIK KIERUNKOWY kier. wsch. L: Plaża Brzozowica, kier. zach. M: toalety, gastronomia, parking rowerowy kier. zach. M: boisko, siłownia
- T1 T2 T3 T4 TABLICA INFORMACYJNA ścieżka dydaktyczna
- M1 TABLICA REGULAMINOWA regulamin siłowni
- M2 TABLICA REGULAMINOWA regulamin plaży
- S1 S2 S3 S4 SŁUPEK INFORMACYJNY posorzątaj po psie

PROJEKTOWANE ELEMENTY UZBROJENIA ORAZ ZAGOSPODAROWANIATERENUWG ODRĘBNEGO OPRACOWANIA

- ZAKRES OBJĘTY ZRID
- PROJEKTOWANE PRZYŁĄCZA ELEKTRYCZNE
- PROJ. KANALIZACJA SANITARNA TŁOCZNA
- PROJ. KANALIZACJA SANITARNA GRAWITACYJNA
- PROJ. WODOCIĄG
- HP PROJ. HYDRANT PRZECIWPOŻAROWY
- PROJ. POMPOWNIA ŚCIEKÓW SANITARNYCH
- PROJ. STUDNIA WODOMIERZOWA
- PROJ. STUDNIA KANALIZACYJNA

WYPOSAŻENIE SIŁOWNI ZEWNĘTRZNEJ:

- wioślarz
- wahadło + twister
- rowerek
- wyciskanie siedząc
- orbitrek

PROJEKTOWANE DRZEWA:

D1 - Olsza szara - *Alnus incana*
D2 - Wierzba płacząca - *Salix ×sepulcralis 'Chrysocoma'*
D3 - Głóg jednoszyjkowy - *Crataegus monogyna*

BILNS TERENU NA DZIAŁKACH NR 34, 35, 137/1, 137/2, 61/2, 139/1
POWIERZCHNIA OPRACOWANIA - 14210,1 m² 100%
POWIERZCHNIA BIOLOGICZNIE CZYNNA - 11383,8 m² 79,14%
POWIERZCHNIA UTWARDZONA - 2826,3 m² 19,9%
POWIERZCHNIA ZABUDOWY - 136,1 m² 0,96%

UWAGI:

1. PROJEKT WYKONANY ZOSTAŁ NA AKTUALNEJ MAPIE DO CELÓW PROJEKTOWYCH.
2. PRZED PRZYSTĄPIENIEM DO PRAC BUDOWLANYCH, WSZYSTKIE WYMIARY NALEŻY SPRAWDZIĆ NA BUDOWIE.
3. PO WYTYCZENIU POWIERZCHNI NASADZEŃ NALEŻY SPRAWDZIĆ ILOŚĆI ROŚLIN PRZYPADAJĄCYCH NA m² I EWENTUALNIE DOSTOSOWAĆ DO POTRZEB.
4. WSZYSTKIE ROBOTY NALEŻY PROWADZIĆ ZGODNIE Z „WARUNKAMI TECHNICZNYMI WYKONAWSTWA I ODBIORU ROBÓT", ZASADAMI SZTUKI BUDOWLANEJ, SZTUKI OGRODNICZEJ ORAZ PRZEPISAMI BHP.
5. DO WYKONANIA PRAC ZGODNIE Z NINIEJSZĄ DOKUMENTACJĄ NALEŻY STOSOWAĆ ELEMENTY I MATERIAŁY POSIADAJĄCE ATESTY, ŚWIADECTWA I CERTYFIKATY.
6. DOPUSZCZA SIĘ ZAMIANĘ NAWIERZCHNI MINERALNYCH PLACÓW NA NAWIERZCHNIĘ Z KOSTKI BRUKOWEJ NA ETAPIE WYKONAWSTWA.
7. WSZELKIE ZMIANY NALEŻY SKONSULTOWAĆ Z PROJEKTANTEM.
8. ZASILACZE DO OPRAW ZABUDOWANE W OPRAWACH LUB W SZCZELNYCH PUSZKACH W REJONIE OPRAWY, JEŚLI NIE ZNAJDUJĄ SIĘ W OPRAWIE
9. OPRAWY OŚWIETLENIOWE W REJONIE PARKINGU NALEŻY UMIEŚCIĆ NA SŁUPACH OŚWIETLENIOWYCH O WYSOKOŚCI 5 METRÓW NA WYSIĘGNIKU O WYSOKOŚCI 1M (OPRAWA MONTOWANA NA WYSKOKOŚCI 6M).
10. LOKALIZACJĘ ROZDZIELNICY ELEKTRYCZNEJ NALEŻY POTWIERDZIĆ NA BUDOWIE Z ARCHITEKTEM

Faza: Projekt budowlany		
Nazwa inwestycji: Zagłębiowski Park Lineamy - rewitalizacja obszaru funkcjonalnego doliny rzek Przemszy i Brynicy - Miasto Będzin - Brzozowica. Zagospodarowanie terenu nad rzeką Czarną Przemszą, polegające na budowie ścieżek, urządzeń sportowych oraz oświetlenia.		
Nr projektu: 244845-00		
Lokalizacja: Brzozowica, działki nr: 15/1, 34, 35, 61/2,137/1, 137/2, 139/1, nr obrębu: 240101_1.0001		
Inwestor: Miasto Będzin, 42-50 Będzin, ul. 11 Listopada 20		
Generalny Projektant: Ove Arup & Partners International Ltd. Sp. z o.o. Oddział w Polsce, ul. Inflancka 4, 00-189 Warszawa, tel. (+48) 22 455 45 54, fax. (+48) 22 455 45 55; Biuro Kraków: ul. Przybyszewskiego 56, 30-128 Kraków, tel. (+48) 12 292 22 30, fax. (+48) 12 376 82 04		ARUP
Architekt: BOOM Piotr Szydłowski Jakub Sztefko s.c., Al. Armii Krajowej 220/113, 43-316 Bielsko-Biała, tel. (+48) 502 513 587		boom architektura & grafika
Projektant: mgr inż. arch. Stanisław Nestrypke	Nr uprawnień: upr. proj. 762/76UW specjalność architektoniczna	Podpis:
Opracował: mgr. inż. Jakub Mojżeszek		Podpis:
Sprawdzający: mgr inż. arch. Joanna Dykla-Ulewicz	Nr uprawnień: upr. proj. 32/09/SLOKK specjalność architektoniczna	Podpis:
Branża: Architektura		Arkusz: A0
Tytuł rysunku: PROJEKT ZAGOSPODAROWANIA TERENU cz. 2z2		Skala: 1: 500
		Data: 17.06.2016
Nr rysunku: ZPL-BEB-PB-AD-01		Rewizja: ---

Do not scale

© Arup