BRZOZOWICA

LEGENDA

- WEJŚCIE NA TEREN
- WEJŚCIE DO BUDYNKU
- STREFA OCHRONY WAŁU 50M OD STOPY WAŁU
- ZAKRES OPRACOWANIA /INWESTYCJI
- NAWIERZCHNIA ŻWIROWA
- PLAŻE nawierzchnia piaszczysta (gr. 40cm)
- PLACE (PL-01 - PL-12) wodoprzepuszczalna nawierzchnia mineralna kolor piaskowy
- TRAWNIK
- NASYPY ZIEMNE TRAWIASTE
- GÓRKI ŻELBETOWE POKRYTE NAWIERZCHNIĄ ELASTYCZNĄ
- PREFABRYKOWANE SIEDZISKA BETONOWE WYS. 45cm
- ŚCIEŻKI PIESZE (SZER. 1,2m; 2m) wodoprzepuszczalna nawierzchnia mineralna kolor szary
- PROJEKTOWANE GRUPY NASADZEŃ
- PROJEKTOWANE DRZEWO
- ISTNIEJĄCE DRZEWO DO ZACHOWANIA (WG GOSPODARKI DRZEWOSTANEM)
- ISTNIEJĄCE DRZEWO DO USUNIĘCIA (WG GOSPODARKI DRZEWOSTANEM)
- PROJEKTOWANE SKARPY

1. PLAŻA PIASZCZYSTA - BOISKO DO SIATKÓWKI PLAŻOWEJ
2. PLAŻA PIASZCZYSTA - WYDMA
3. SIŁOWNIA ZEWNĘTRZNA
4. PLAŻA TRAWIASTA
5. BUDYNEK WIELOFUNKCYJNY
6. PLAC NA WZNIESIENIU
7. PAGÓREK ZIEMNY
8. FORMOWANE TARASY ZIEMNE - TRAWNIK WZMOCNIONY
9. ŚCIEŻKA DYDAKTYCZNA "STARORZECZA" Z PLACAMI UTWARDZONYMI

PROJEKTOWANE ELEMENTY MAŁEJ ARCHITEKTURY I OŚWIETLENIA:

- SIEDZISKO
- ŁAWKA Z OPARCIEM
- ŁAWKA BEZ OPARCIA
- STOJAK ROWEROWY GRUPOWY
- KOSZ NA ŚMIECI
- KOSZ NA PSIE ODCHODY
- STREFY BEZPIECZEŃSTWA URZĄDZEŃ SIŁOWNI ZEWNĘTRZNEJ
- LATARNIA WYSOKA 01

PROJEKTOWANE ELEMENTY INFORMACJI TERENOWEJ:

- NOŚNIK PODSTAWOWY
- NOŚNIK KIERUNKOWY kier. wsch. L: Plaża Brzozowica, kier. zach. M: toalety, gastronomia, parking rowerowy kier. zach. M: boisko, siłownia
- TABLICA INFORMACYJNA ścieżka dydaktyczna
- TABLICA REGULAMINOWA regulamin siłowni
- TABLICA REGULAMINOWA regulamin plaży
- SŁUPEK INFORMACYJNY posorząłaj po psie

WSPÓŁRZĘDNE PUNKTÓW GEODEZYJNYCH:

P1	Y=6581194,9529	X=5577769,9959
P2	Y=6581214,2317	X=5577776,5584
P3	Y=6581231,8074	X=5577779,8034
P4	Y=6581275,7009	X=5577782,5772
P5	Y=6581295,9451	X=5577768,9139
P6	Y=6581304,9605	X=5577741,7360
P7	Y=6581325,1330	X=5577720,2786
P8	Y=6581354,5436	X=5577721,8162
P9	Y=6581381,3279	X=5577735,9818
P10	Y=6581395,5178	X=5577737,7078
P11	Y=6581413,7321	X=5577743,7883
P12	Y=6581412,4387	X=5577762,7010
P13	Y=6581404,2894	X=5577767,5154
P14	Y=6581413,2247	X=5577811,4373
P15	Y=6581428,4705	X=5577829,8716
P16	Y=6581435,2233	X=5577834,1699
P17	Y=6581444,7412	X=5577836,6395
P18	Y=6581452,2341	X=5577836,3495
P19	Y=6581469,1342	X=5577830,5395
P20	Y=6581610,9360	X=5577837,1942
P21	Y=6581610,7924	X=5577818,6689
P22	Y=6581622,6622	X=5577821,1088
P23	Y=6581638,1611	X=5577826,8259
P24	Y=6581643,9583	X=5577846,0393
P25	Y=6581671,7156	X=5577856,2776
P26	Y=6581714,7765	X=5577872,1608
P27	Y=6581732,6034	X=5577873,2904
P28	Y=6581738,9425	X=5577858,2932
P29	Y=6581731,5406	X=5577840,0109
P30	Y=6581718,9178	X=5577827,8423
P31	Y=6581704,0719	X=5577818,8544
P32	Y=6581686,1587	X=5577813,0208
P33	Y=6581670,3650	X=5577811,5202
P34	Y=6581660,9600	X=5577811,5202
P35	Y=6581649,0346	X=5577807,8329
P36	Y=6581640,5094	X=5577798,2538
P37	Y=6581632,5160	X=5577793,0022
P38	Y=6581621,0709	X=5577795,2902
P39	Y=6581615,7107	X=5577803,2109
P40	Y=6581614,3957	X=5577808,4395
P41	Y=6581657,5788	X=5577820,9952
P42	Y=6581681,4628	X=5577828,2390
P43	Y=6581703,5392	X=5577822,1387
P44	Y=6581664,9839	X=5577848,1052
P45	Y=6581676,2858	X=5577845,6512
P46	Y=6581686,6922	X=5577841,5244
P47	Y=6581694,8527	X=5577836,7881
P48	Y=6581711,4530	X=5577831,5075
P49	Y=6581731,5406	X=5577840,0109

LEGENDA

- zakres opracowania
- MPZP linie rozgraniczające tereny o różnym przeznaczeniu
- granica obszaru objętego planem
- obowiązująca linia zabudowy
- nieprzekraczalna linia zabudowy
- granica strefy ochrony wału przeciwpowodziowego
- granica złoża węgla kamiennego "Paryż"
- granica strefy kontrolowanej od gazociągów wysokiego i podwyższonego średniego ciśnienia
- granica strefy technicznej od sieci wodociągowej
- trasa rowerowa
- ciąg pieszy

PROJEKTOWANE ELEMENTY UZBROJENIA TERENU WG ODRĘBNEGO OPRACOWANIA :

- ZAKRES OBJĘTY ZRID
- PROJEKTOWANE PRZYŁĄCZA ELEKTRYCZNE
- PROJ. KANALIZACJA SANITARNA TŁOCZNA
- PROJ. KANALIZACJA SANITARNA GRAWITACYJNA
- PROJ. WODOCIĄG
- PROJ. HYDRANT PRZECIWPOŻAROWY
- PROJ. POMPOWNIA ŚCIEKÓW SANITARNYCH
- PROJ. STUDNIA WODOMIERZOWA
- PROJ. STUDNIA KANALIZACYJNA
- MAXI LED 72W; 7200LM, MONTAŻ NA SŁUPIE OŚWIETLENIOWYM
- OPRAWA OŚWIETLENIOWA: LED 50W; 4800LM, MONTAŻ NA WYSIĘGNIKU SŁUPA OŚWIETLENIOWEGO

WYPOSAŻENIE SIŁOWNI ZEWNĘTRZNEJ:

- wioślarz
- wahadło + twister
- rowerek
- wyciskanie siedząc
- orbitrek

PROJEKTOWANE DRZEWA:

D1 - Olsza szara - *Alnus incana*

D2 - Wierzba płacząca - *Salix ×sepulcralis 'Chrysocoma'*

D3 - Głóg jednoszyjkowy - *Crataegus monogyna*

BILNS TERENU NA DZIAŁKACH NR 34, 35, 137/1, 137/2, 61/2, 139/1

POWIERZCHNIA OPRACOWANIA - 14210,1 m² 100%

POWIERZCHNIA BIOLOGICZNIE CZYNNA - 11383,8 m² 79,14%

POWIERZCHNIA UTWARDZONA - 2826,3 m² 19,9%

POWIERZCHNIA ZABUDOWY - 136,1 m² 0,96%

MAPA DO CELÓW PROJEKTOWYCH

Skala: 1:500

Jednostka ewid. 240101_1 Będzin — *Województwo: śląskie*
obr. ewid. 240101_1.0001 Brzozowica — *Powiat: będziński*
działki: 139/1, 61/2, 137/2, 137/1, 15/2, 15/1, 35, 34, 70/2, 61/1, 71, 69, 70/1 — *Miasto: Będzin*

Godło mapy:
u. 2000-18 s. 6.131.31.06.4.4, 6.131.31.11.2.1, 6.131.31.11.2.2, 6.131.31.11.2.3, 6.131.31.11.2.4, 6.131.31.12.1.1, 6.131.31.12.1.3
u. 1965-5 s. 531.222.073, 531.222.074, 531.222.121, 531.222.122,

- układ odn. – współrzędne płaskie – 2000 południk 18
- układ odn. wys. – Kronsztadt'86

Niniejsza mapa nie służy do projektowania budynków w odległości do 4m od granic działek na niej przedstawionych. Celem sporządzenia mapy jest projekt parku linearnego (projektowanie ścieżek rowerowych, parkingów, placów zabaw i innych).

Mapa powstała z pomiarów bezpośrednich w terenie oraz z danych wektorowych mapy zasadniczej. Wykazane na niniejszej mapie granice działek przeniesiono z mapy ewidencyjnej pozyskanej z PODGiK w formie wektorowej i mogą nie spełniać pod względem dokładności wymogów obecnych standardów technicznych. Bez odszukiwania znaków granicznych i ustalania granic w terenie. Granice użytków przeniesione z mapy ewidencyjnej.

W granicach projektowanej inwestycji nie badano ksiąg wieczystych pod kątem obciążenia służebność gruntowych.

Nie wyklucza się w terenie innych nie wykazanych na niniejszej mapie urządzeń podziemnych, które nie były zgłoszone do inwentaryzacji lub o których brak jest informacji w instytucjach branżowych.

/ bez uzgodnień branżowych /
stan na październik 2015r.

BGP.6640.2256.2015

Mapę sporządził:
GEODETA UPRAWNIONY
mgr inż. Grzegorz Nowak
upr. nr 20519

Data: 03.11.2015r.

BGP.6642.1.2500.2015
STAROSTA BĘDZIŃSKI
P-2601.2015.2619
11 GRU. 2015
Z up. STAROSTY BĘDZIŃSKIEGO
Joanna Kulig
POMOC ADMINISTRACYJNA

GEOSAT KRAKÓW Sp. z o.o.
31-429 Kraków, ul. Łukasiewicza 3/325
NIP 6751306547, REGON 356816119
tel./fax (012) 299 12 62

Dokumentu nie stanowi dowodu w sprawach dotyczących własności nieruchomości
dnia 15 GRU. 2015

UWAGI:

1. PROJEKT WYKONANY ZOSTAŁ NA AKTUALNEJ MAPIE DO CELÓW PROJEKTOWYCH.
2. PRZED PRZYSTĄPIENIEM DO PRAC BUDOWLANYCH, WSZYSTKIE WYMIARY NALEŻY SPRAWDZIĆ NA BUDOWIE.
3. PO WYTYCZENIU POWIERZCHNI NASADZEŃ NALEŻY SPRAWDZIĆ ILOŚCI ROŚLIN PRZYPADAJĄCYCH NA m² I EWENTUALNIE DOSTOSOWAĆ DO POTRZEB.
4. WSZYSTKIE ROBOTY NALEŻY PROWADZIĆ ZGODNIE Z „WARUNKAMI TECHNICZNYMI WYKONAWSTWA I ODBIORU ROBÓT", ZASADAMI SZTUKI BUDOWLANEJ, SZTUKI OGRODNICZEJ ORAZ PRZEPISAMI BHP.
5. DO WYKONANIA PRAC ZGODNIE Z NINIEJSZĄ DOKUMENTACJĄ NALEŻY STOSOWAĆ ELEMENTY I MATERIAŁY POSIADAJĄCE ATESTY, ŚWIADECTWA I CERTYFIKATY.
6. DOPUSZCZA SIĘ ZAMIANĘ NAWIERZCHNI MINERALNYCH PLACÓW NA NAWIERZCHNIĘ Z KOSTKI BRUKOWEJ NA ETAPIE WYKONAWSTWA.
7. WSZELKIE ZMIANY NALEŻY SKONSULTOWAĆ Z PROJEKTANTEM.
8. ZASILACZE DO OPRAW ZABUDOWANE W OPRAWACH LUB W SZCZELNYCH PUSZKACH W REJONIE OPRAWY, JEŚLI NIE ZNAJDUJĄ SIĘ W OPRAWIE
9. OPRAWY OŚWIETLENIOWE W REJONIE PARKINGU NALEŻY UMIEŚCIĆ NA SŁUPACH OŚWIETLENIOWYCH O WYSOKOŚCI 5 METRÓW NA WYSIĘGNIKU O WYSOKOŚCI 1M (OPRAWA MONTOWANA NA WYSOKOŚCI 6M).
10. LOKALIZACJĘ ROZDZIELNICY ELEKTRYCZNEJ NALEŻY POTWIERDZIĆ NA BUDOWIE Z ARCHITEKTEM

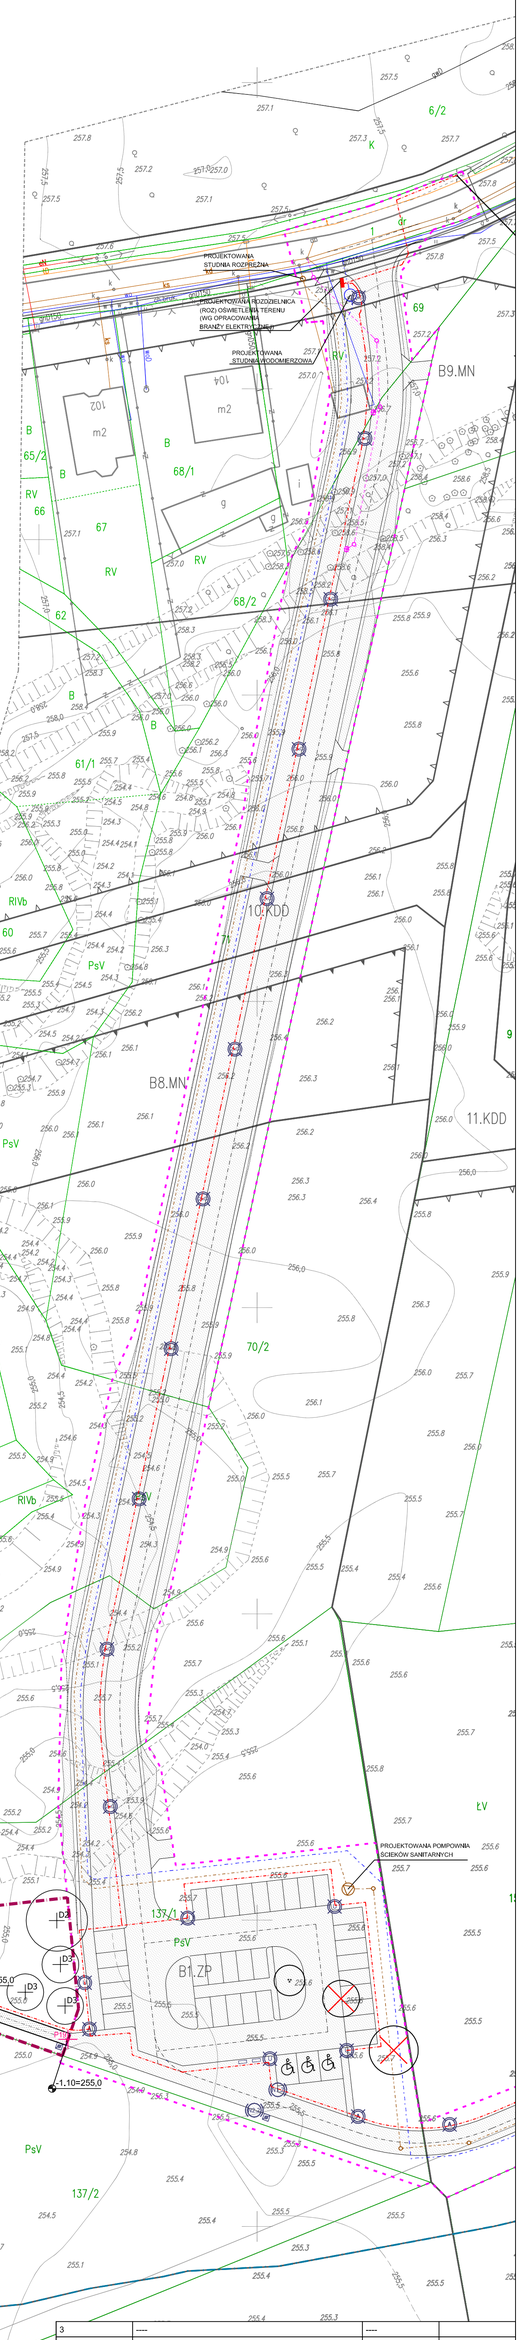

Nr rewizji	Treść	Data	Podpis
3	----	----	
2	----	----	
1	----	----	

Faza: Projekt wykonawczy

Nazwa inwestycji: Zagłębiowski Park Lineamy - rewitalizacja obszaru funkcjonalnego doliny rzek Przemszy i Brynicy - Miasto Będzin - Brzozowica. Zagospodarowanie terenu nad rzeką Czarną Przemszą, polegające na budowie ścieżek, urządzeń sportowych oraz oświetlenia.

Nr projektu: 244845-00

Lokalizacja: Będzin, działki nr: 34, 35, 61/2,137/1, 137/2, 139/1, nr obrębu: 240101_1.0001

Inwestor: Miasto Będzin, 42-50 Będzin, ul. 11 Listopada 20

Generalny Projektant: Ove Arup & Partners International Ltd. Sp. z o.o. Oddział w Polsce
ul.Inflancka 4, 00-189 Warszawa
tel. (+48) 22 455 45 54, fax. (+48) 22 455 45 55
Biuro Kraków:
ul. Przybyszewskiego 56, 30-128 Kraków
tel. (+48) 12 292 22 30, fax. (+48) 12 376 82 04

Architekt: BOOM Piotr Szydłowski Jakub Sztefko s.c.
Al. Armii Krajowej 220/113, 43-316 Bielsko-Biała
tel. (+48) 502 513 587

Projektant: mgr inż. arch. Stanisław Nestrypke	Nr uprawnień: upr. proj. 762/76UW specjalność architektoniczna	Podpis:
Opracował: Jakub Mojżeszek		Podpis:
Sprawdzający: mgr inż. arch. Joanna Dykla-Ulewicz	Nr uprawnień: upr. proj. 32/09/SLOKK specjalność architektoniczna	Podpis:
Branża: Zagospodarowanie i architektura		Arkusz: A0
Tytuł rysunku: PROJEKT ZAGOSPODAROWANIA TERENU cz. 1z2		Skala: 1: 500
		Data: 17.06.2016
Nr rysunku: ZPL-BEB-PW-AD-01-00		Rewizja: 00

Do not scale

© Arup