



ELEWACJA PÓŁNOCNA

skala 1:50

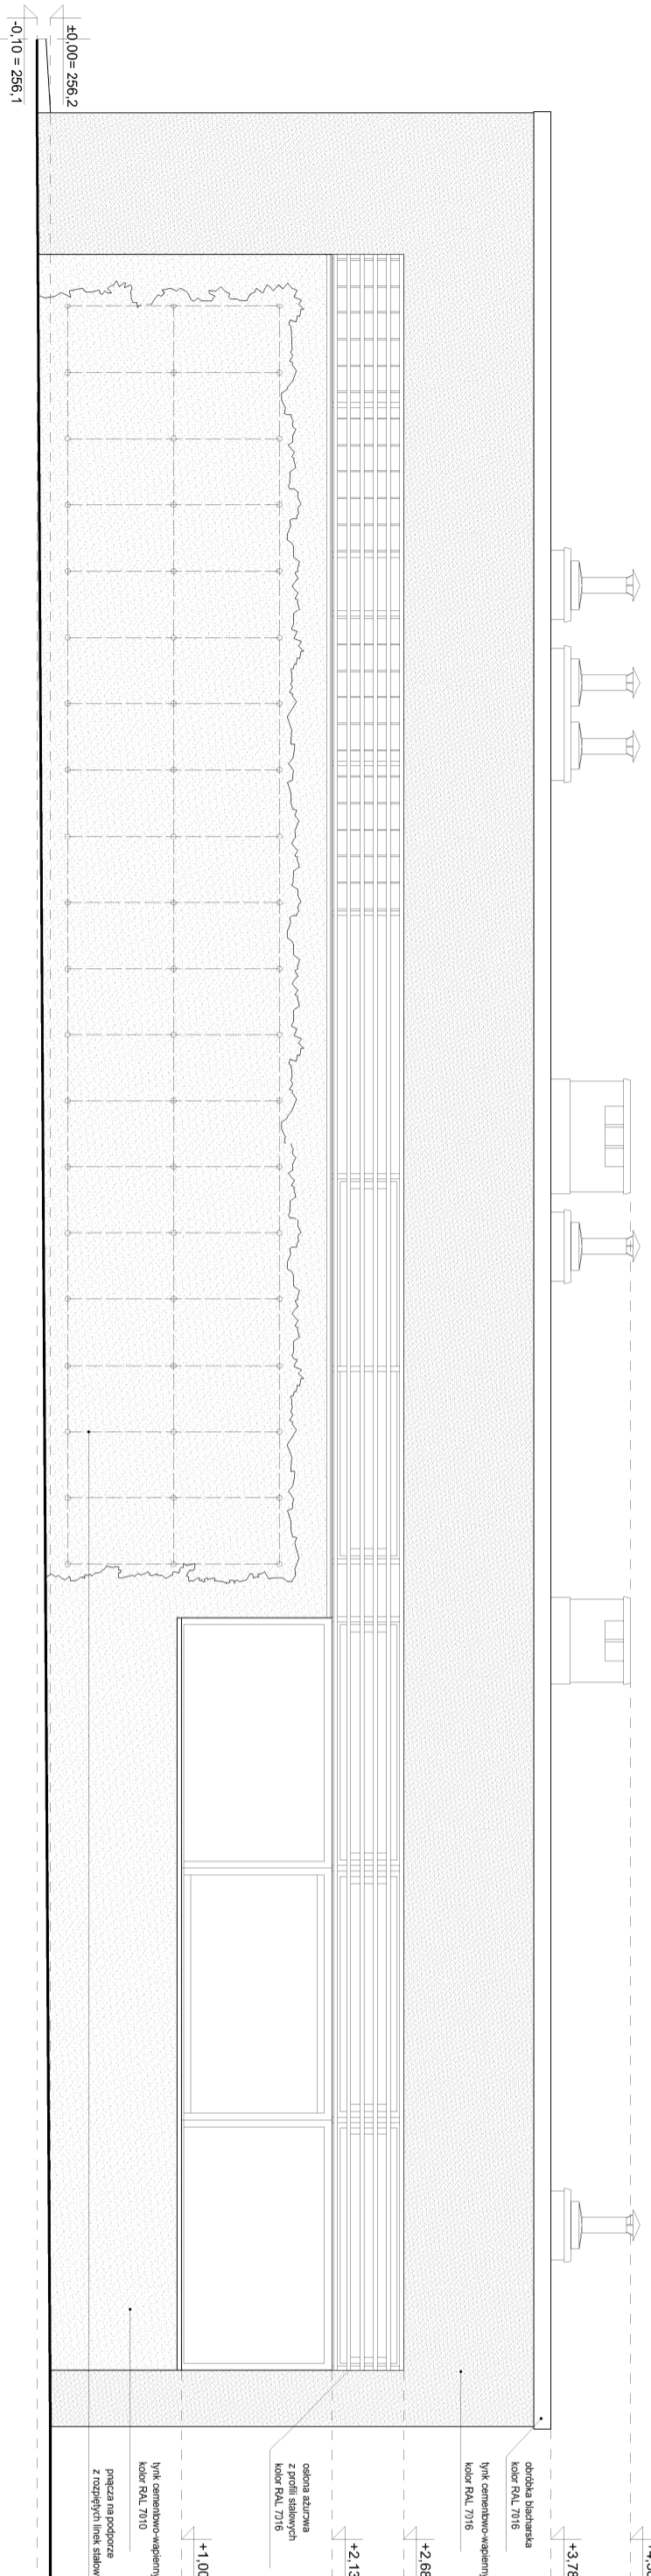


ELEWACJA POŁUDNIOWA

skala 1:50

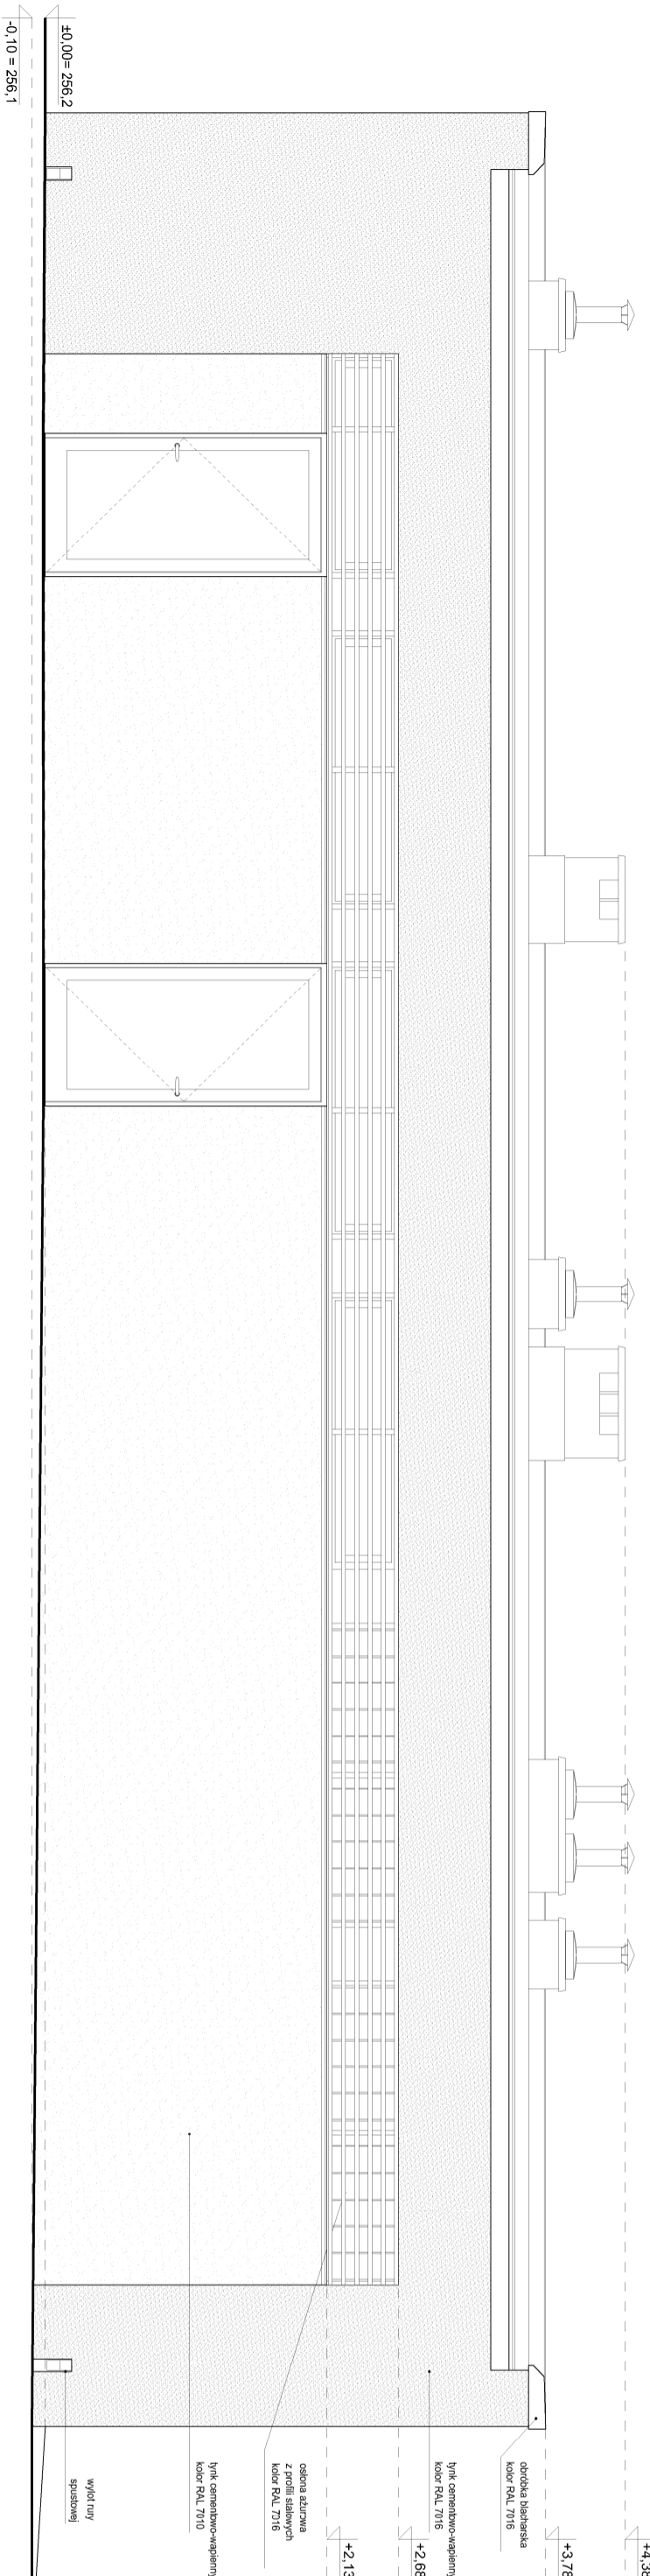


ELEWACJA ZACHODNIA

skala 1:50

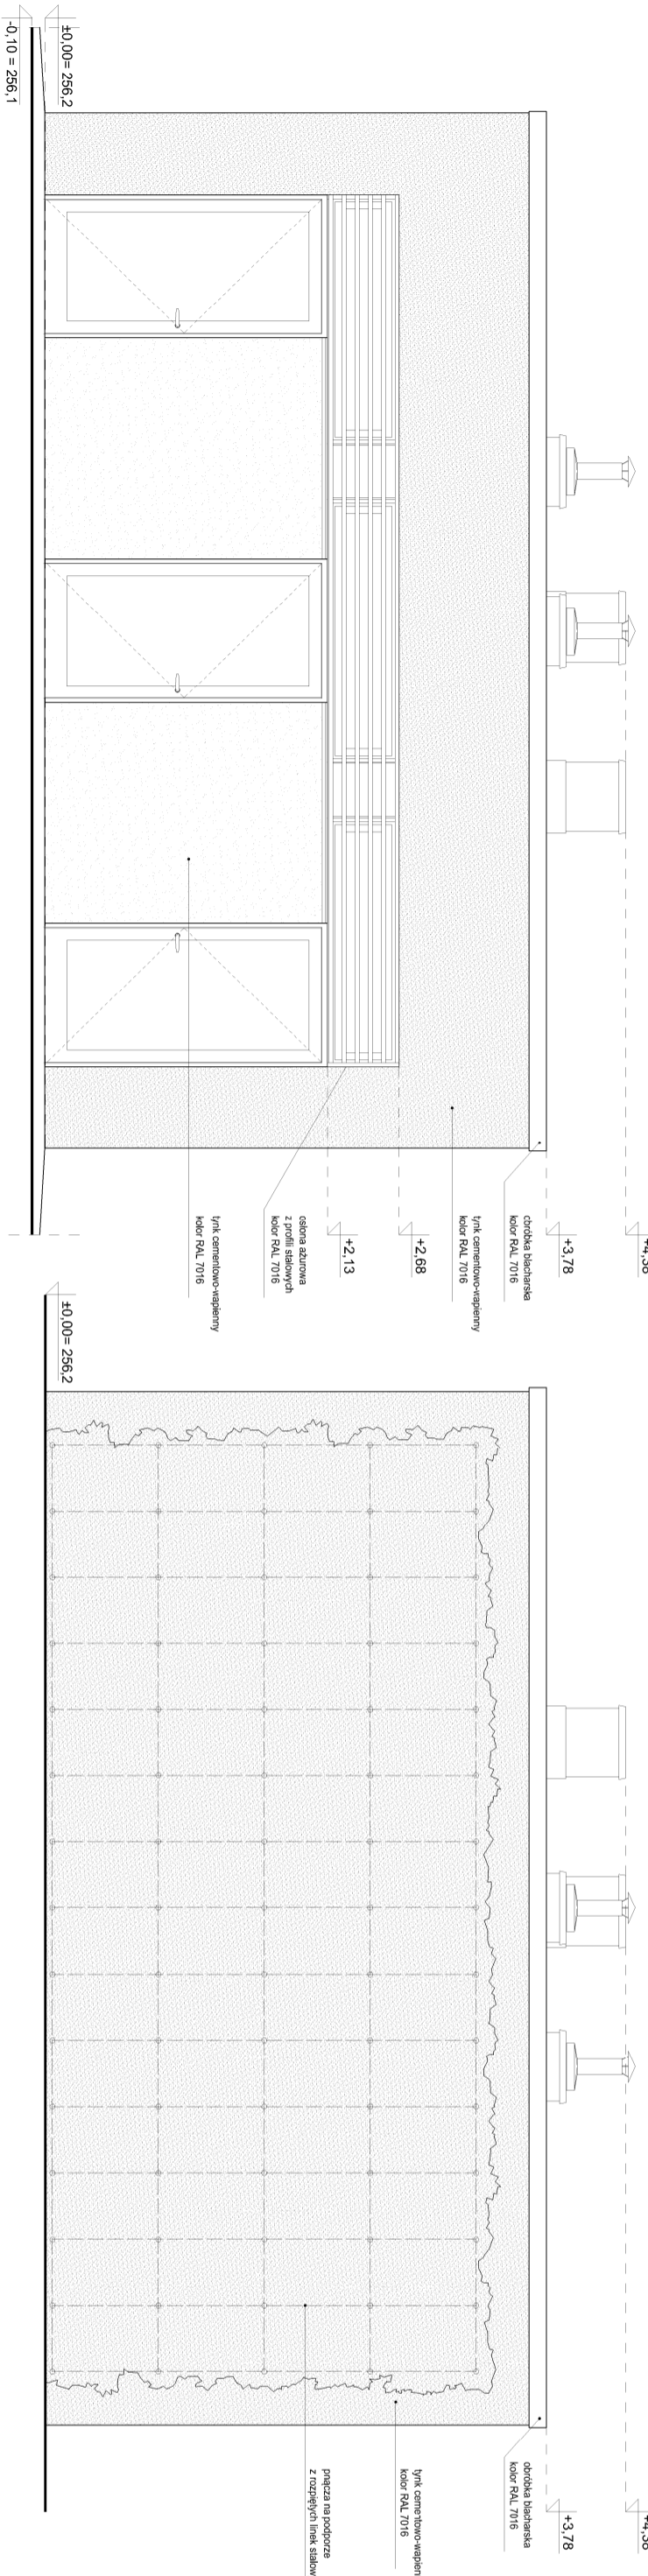

ELEWACJA WSCHODNIA

skala 1:50

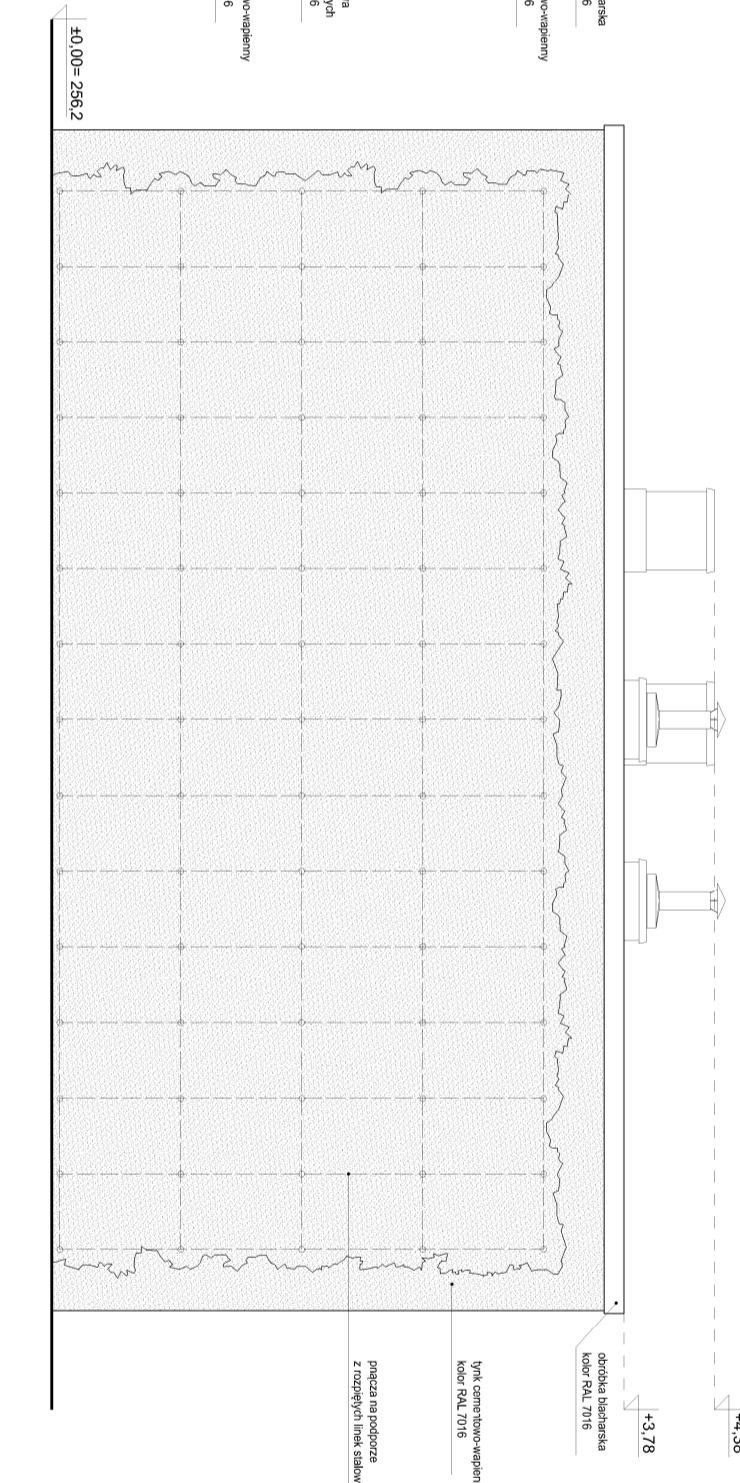

UWAGI:

- PRZED PRZYSTĄPIENIEM DO PRAC BUDOWLANYCH, WSZYSTKIE WYMIARY NALEŻY SPRAWDZIĆ NA BUDOWIE;
- NIE SKALOWAĆ WYMIARÓW Z RYSUNKU;
- WSZYSTKIE ROBOTY NALEŻY PROWADZIĆ ZGODNIE Z WYKONANĄ PRACĄ ZGODNIE Z NINIEJSZĄ DOKUMENTACJĄ NALEŻY STOSOWAĆ ELEMENTY I MATERIAŁY POSIADAJĄCE ATESITY, ŚWIADECTWA I CERTYFIKATY;
- WSZELKIE ZMIANY NALEŻY SKONSULTOWAĆ Z PROJEKTANTEM.

| Nr rewizji | Treść | Data | Podpis |
|------------|-------|------|--------|
| 1 | | | |
| 2 | | | |
| 3 | | | |

Projekt wykonawczy

Nazwa inwestycji:
Zagłębiowski Park Linearny - rewitalizacja obszaru funkcjonalnego doliny rzeki Przemszy i Brynicy - Miasto Będzin - Brzozowica. Zagospodarowanie terenu nad rzeką Czarną Przemszą, polegające na budowie ścieżek, urządzeń sportowych oraz oświetlenia.

Nr projektu:
244845-00Lokalizacja:
Będzin, działki nr. 34, 35, 61/2, 137/1, 137/2, 139/1, nr obręb. 240-101_1, 0001Inwestor:
Miasto Będzin
42-50 Będzin, ul. 11 Listopada 20Generujący Projektant:
Ove Arup & Partners International Ltd. Sp. z o.o.
Oddział w Polsceul. Inflancka 4, 00-189 Warszawa
tel. (+48) 22 455 45 54, fax. (+48) 22 455 45 55Biuro Kraków:
ul. Przydywuskiego 55, 30-128 Kraków
tel. (+48) 12 292 22 30, fax. (+48) 12 376 82 04

Architekt:

BOOM Piotr Szydłowski Jakub Sztelko s.c.

Al. Armii Krajowej 220/113, 43-316 Bielsko-Biała
tel. (+48) 502 513 587Projektant:
mgr inż. arch. Stanisław Nestrypke
Nr uprawnień:
UPR. PROJ. 7627/6LJW
specjalność: architektonicznaOpracował:
mgr inż. Jakub Mojżeszek
Podpis:Sprawdza/ów:
mgr inż. arch. Joanna Dykła-Ulewicz
Nr uprawnień:
UPR. PROJ. 32/09/SLOKK
specjalność: architektonicznaBranża:
Zagospodarowanie i architektura
Podpis:Tytuł rysunku:
BUDYNEK WIELOFUNKCYJNY - ELEWACJE
Skala:
1:50Nr rysunku:
ZPL-BEB-PW-AD-07-00
Data:
17.06.2016Revizja:
00