A1

## PLAC PL-05

RZUT SKALA 1:100

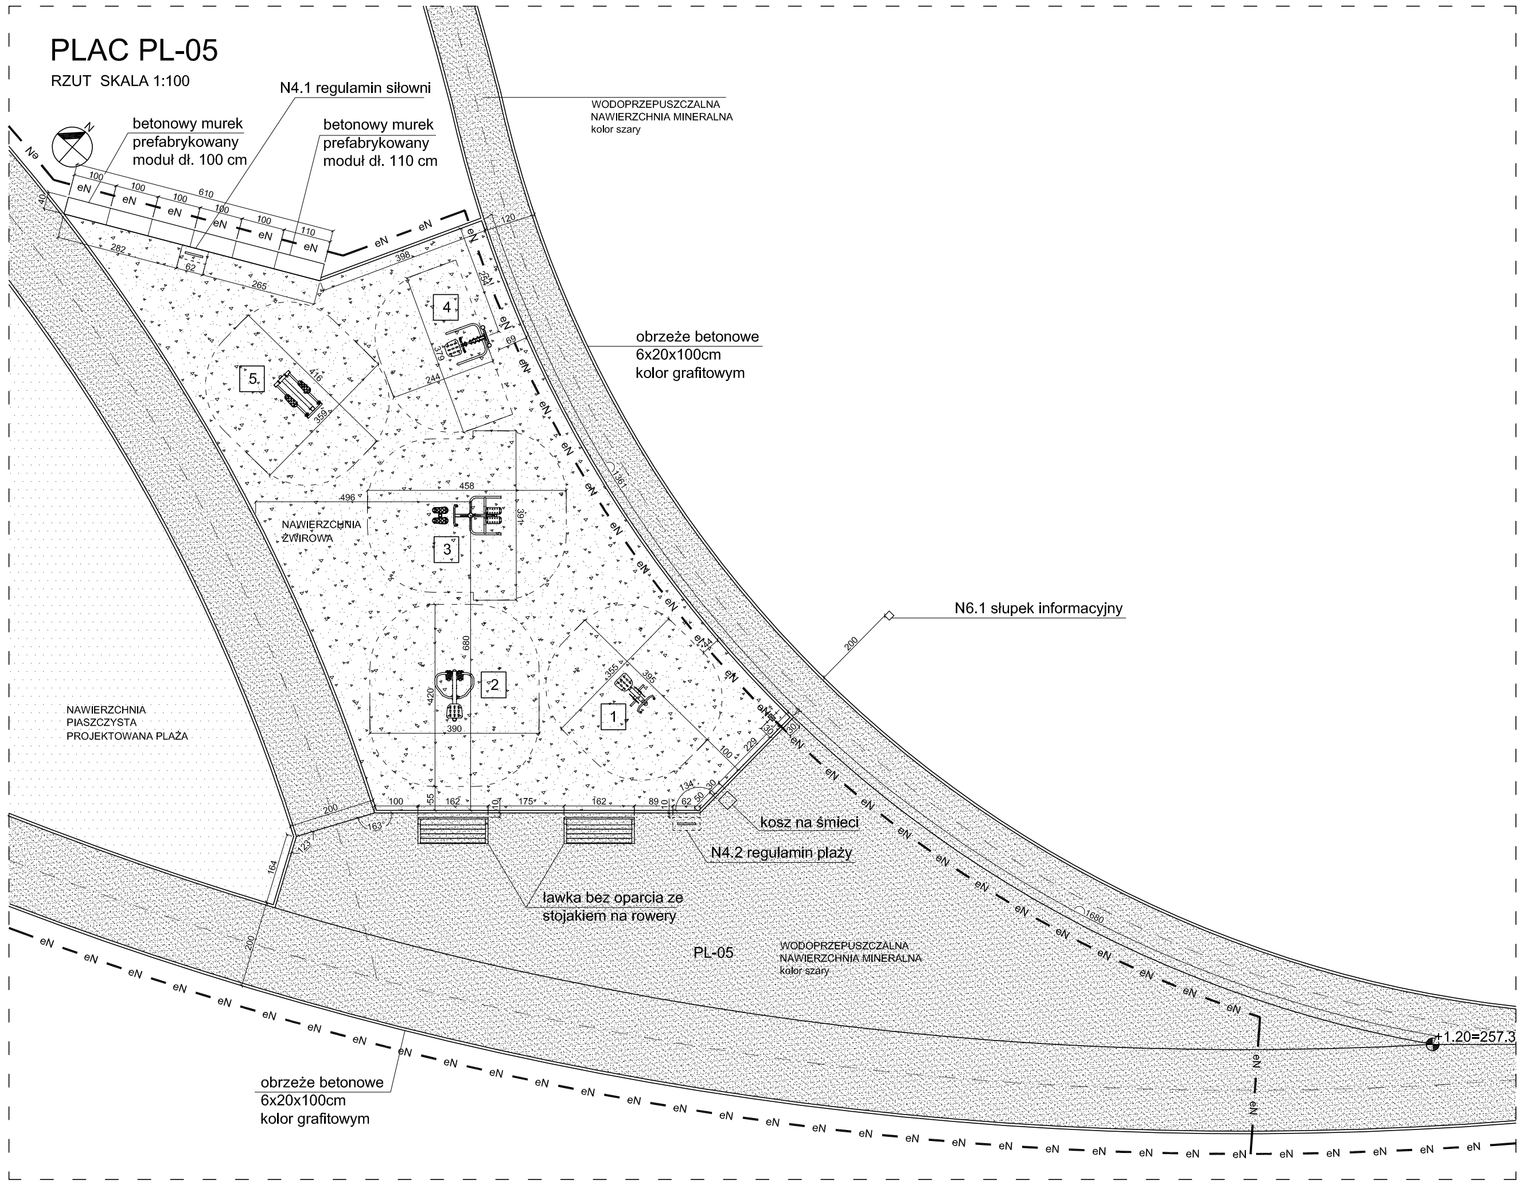


## PLAC PL-09

RZUT SKALA 1:100

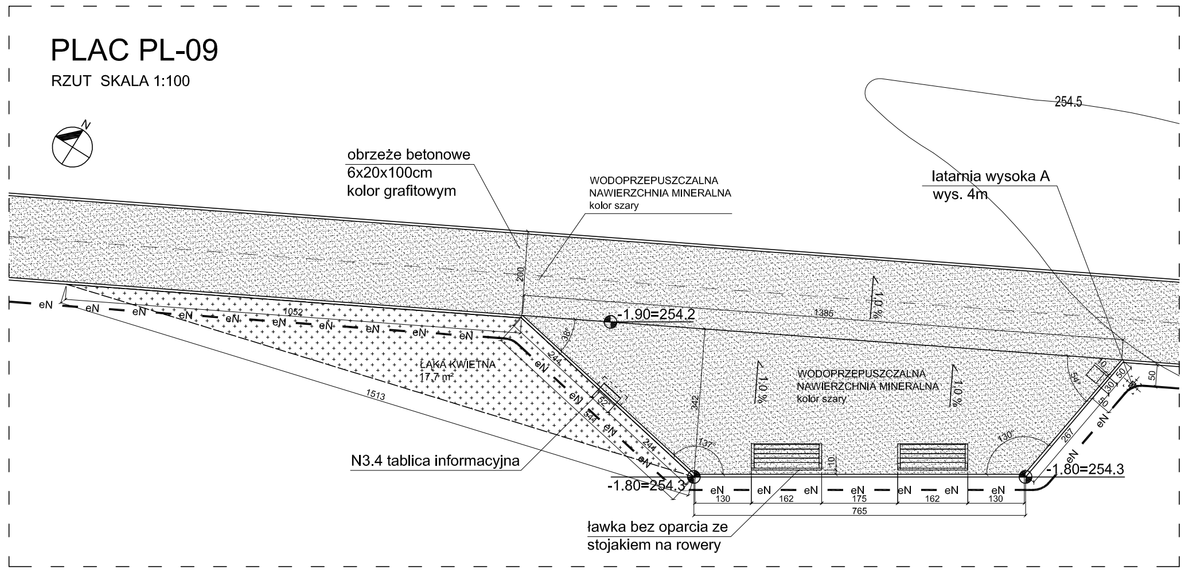


## PLAC PL-08

RZUT SKALA 1:100

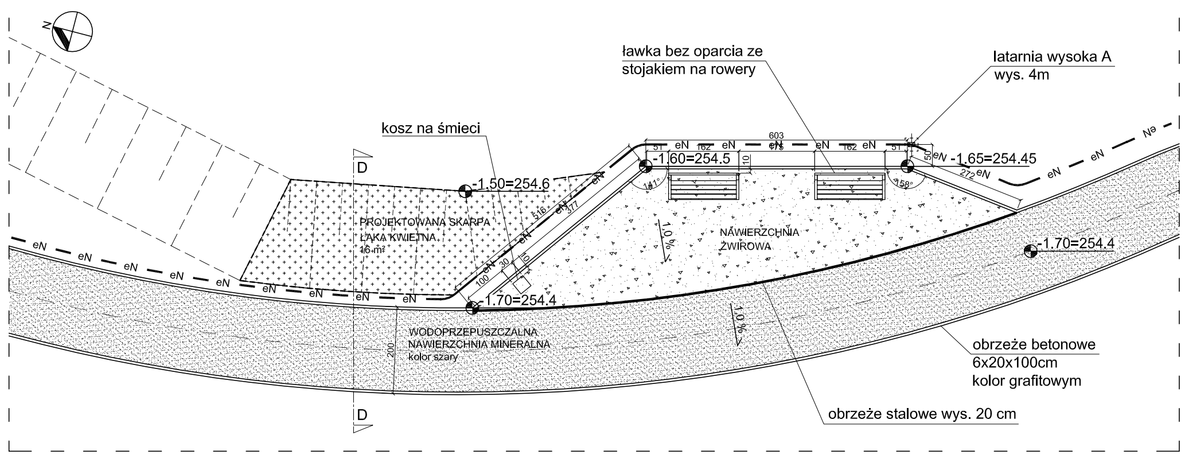


## PLAC PL-07

RZUT SKALA 1:100

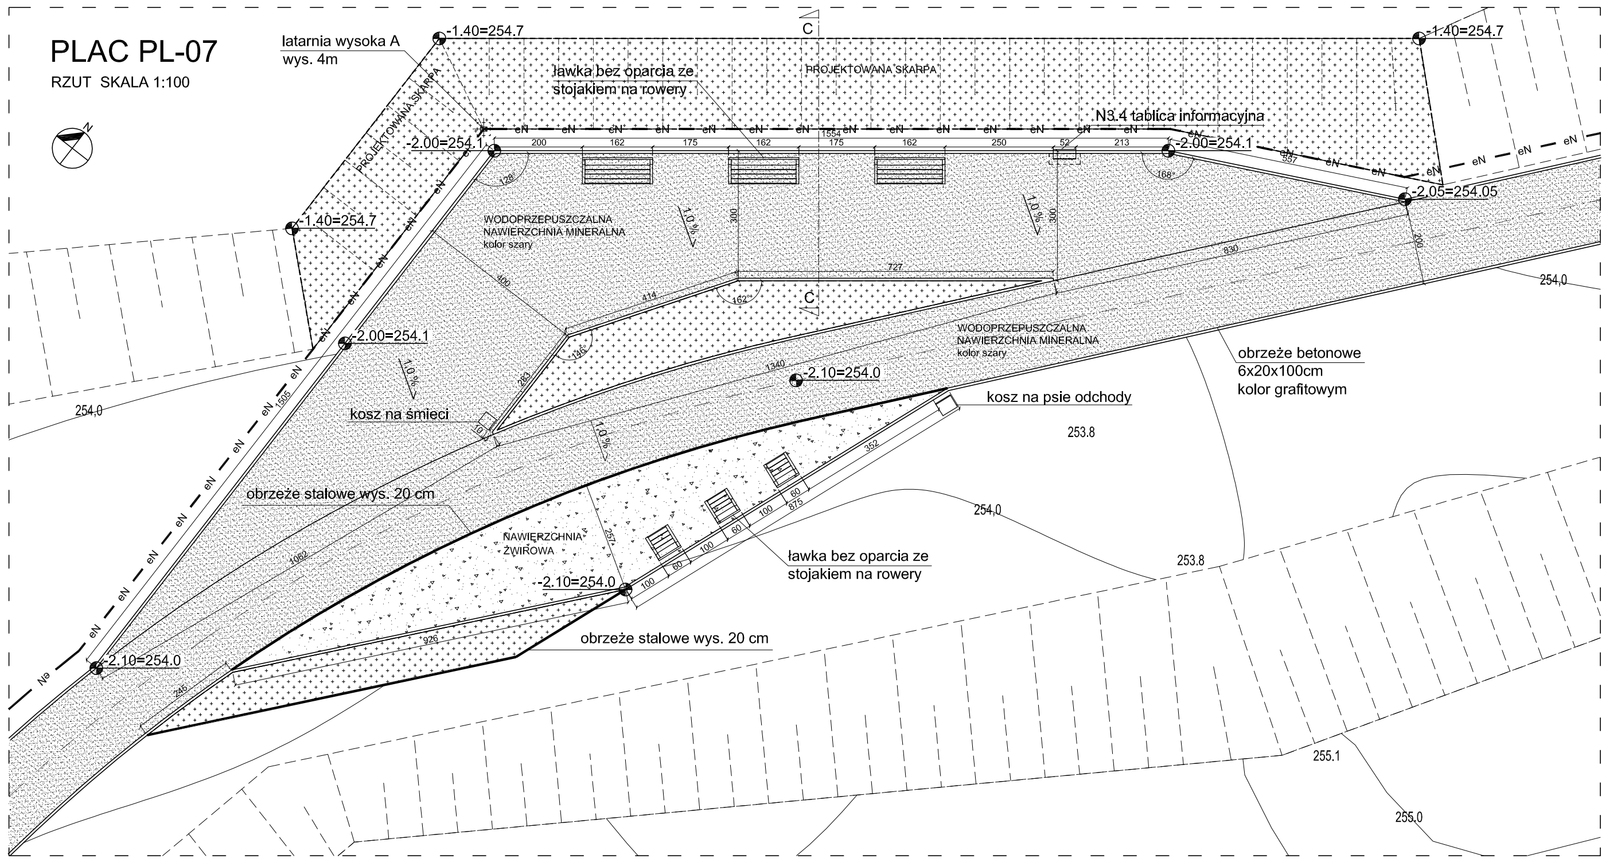


## LEGENDA:

- NAWIERZCHNIA ŻWIROWA
- WODOPRZEPUSZCZALNA NAWIERZCHNIA MINERALNA kolor szary
- ZIELEŃ NISKA
- OBRZEŻE BETONOWE 6x20x100cm KOLOR GRAFITOWY
- OBRZEŻE STALOWE PROSTE WYS. 20 cm
- PROJEKTOWANE SKARPY
- eN — PROJEKTOWANE PRZYŁĄCZA ENERGETYCZNE WG ODRĘBNEGO OPRACOWANIA

ZIELEŃ WG RYS. ZPL-BEB-PW-AD-16-00
MAŁA ARCHITEKTURA WG RYS.
ZPL-BEB-PW-AD-18-00 - ZPL-BEB-PW-AD-33-00

WYPOSAŻENIE SIŁOWNI ZEWNĘTRZNEJ:

1 - rowerek
2 - wioślarz
3 - wahadło + twister
4 - wyciskanie siedząc
5 - orbitrek

UWAGI:
1. PRZED PRZYSTĄPIENIEM DO PRAC BUDOWLANYCH, WSZYSTKIE WYMIARY NALEŻY SPRAWDZIĆ NA BUDOWIE;
2. NIE SKALOWAĆ WYMIARÓW Z RYSUNKU;
2. WSZYSTKIE ROBOTY NALEŻY PROWADZIĆ ZGODNIE Z „WARUNKAMI TECHNICZNYMI WYKONAWSTWA I ODBIORU ROBÓT", ZASADAMI SZTUKI BUDOWLANEJ ORAZ PRZEPISAMI BHP;
3. DO WYKONANIA PRAC ZGODNIE Z NINIEJSZĄ DOKUMENTACJĄ NALEŻY STOSOWAĆ ELEMENTY I MATERIAŁY POSIADAJĄCE ATESTY, ŚWIADECTWA I CERTYFIKATY;
4. WSZELKIE ZMIANY NALEŻY SKONSULTOWAĆ Z PROJEKTANTEM.

| Nr rewizji | Treść | Data | Podpis |
|---|---|---|---|
| 3 | ---- | ---- | |
| 2 | ---- | ---- | |
| 1 | ---- | ---- | |

Faza: Projekt wykonawczy

Nazwa inwestycji:
Zagłębiowski Park Linearny - rewitalizacja obszaru funkcjonalnego doliny rzek Przemszy i Brynicy - Miasto Będzin - Brzozowlca. Zagospodarowanie terenu nad rzeką Czarną Przemszą, polegające na budowie ścieżek, urządzeń sportowych oraz oświetlenia.

Nr projektu: 244845-00

Lokalizacja:
Będzin, działki nr: 34, 35, 61/2,137/1, 137/2, 139/1, nr obrębu: 240101_1.0001

Inwestor:
Miasto Będzin
42-50 Będzin, ul. 11 Listopada 20


Generalny Projektant:
Ove Arup & Partners International Ltd. Sp. z o.o.
Oddział w Polsce
ul.Inflancka 4, 00-189 Warszawa
tel. (+48) 22 455 45 54, fax. (+48) 22 455 45 55
Biuro Kraków:
ul. Przybyszewskiego 56, 30-128 Kraków
tel. (+48) 12 292 22 30, fax. (+48) 12 376 82 04

Architekt:
BOOM Piotr Szydłowski Jakub Sztefko s.c.
Al. Armii Krajowej 220/113, 43-316 Bielsko-Biała
tel. (+48) 502 513 587


| | | |
|---|---|---|
| Projektant: mgr inż. arch. Stanisław Nestrypke | Nr uprawnień: upr. proj. 762/76UW specjalność architektoniczna | Podpis: |
| Opracował: mgr inż. Jakub Mojżeszek | | Podpis: |
| Sprawdzający: mgr inż. arch. Joanna Dykla-Ulewicz | Nr uprawnień: upr. proj. 32/09/SLOKK specjalność architektoniczna | Podpis: |
| Branża: Zagospodarowanie i architektura | | Arkusz: A1 |
| Tytuł rysunku: ZAGOSPODAROWANIE TERENU - PLAC PL-05, PL-05, PL-08, PL-09 | | Skala: 1:100 |
| | | Data: 17.06.2016 |
| Nr rysunku: ZPL-BEB-PW-AD-11-00 | | Rewizja: 00 |

Do not scale

© Arup