STREFA PLAŻY
UKSZTAŁTOWANIE TERENU

RZUT SKALA 1:100

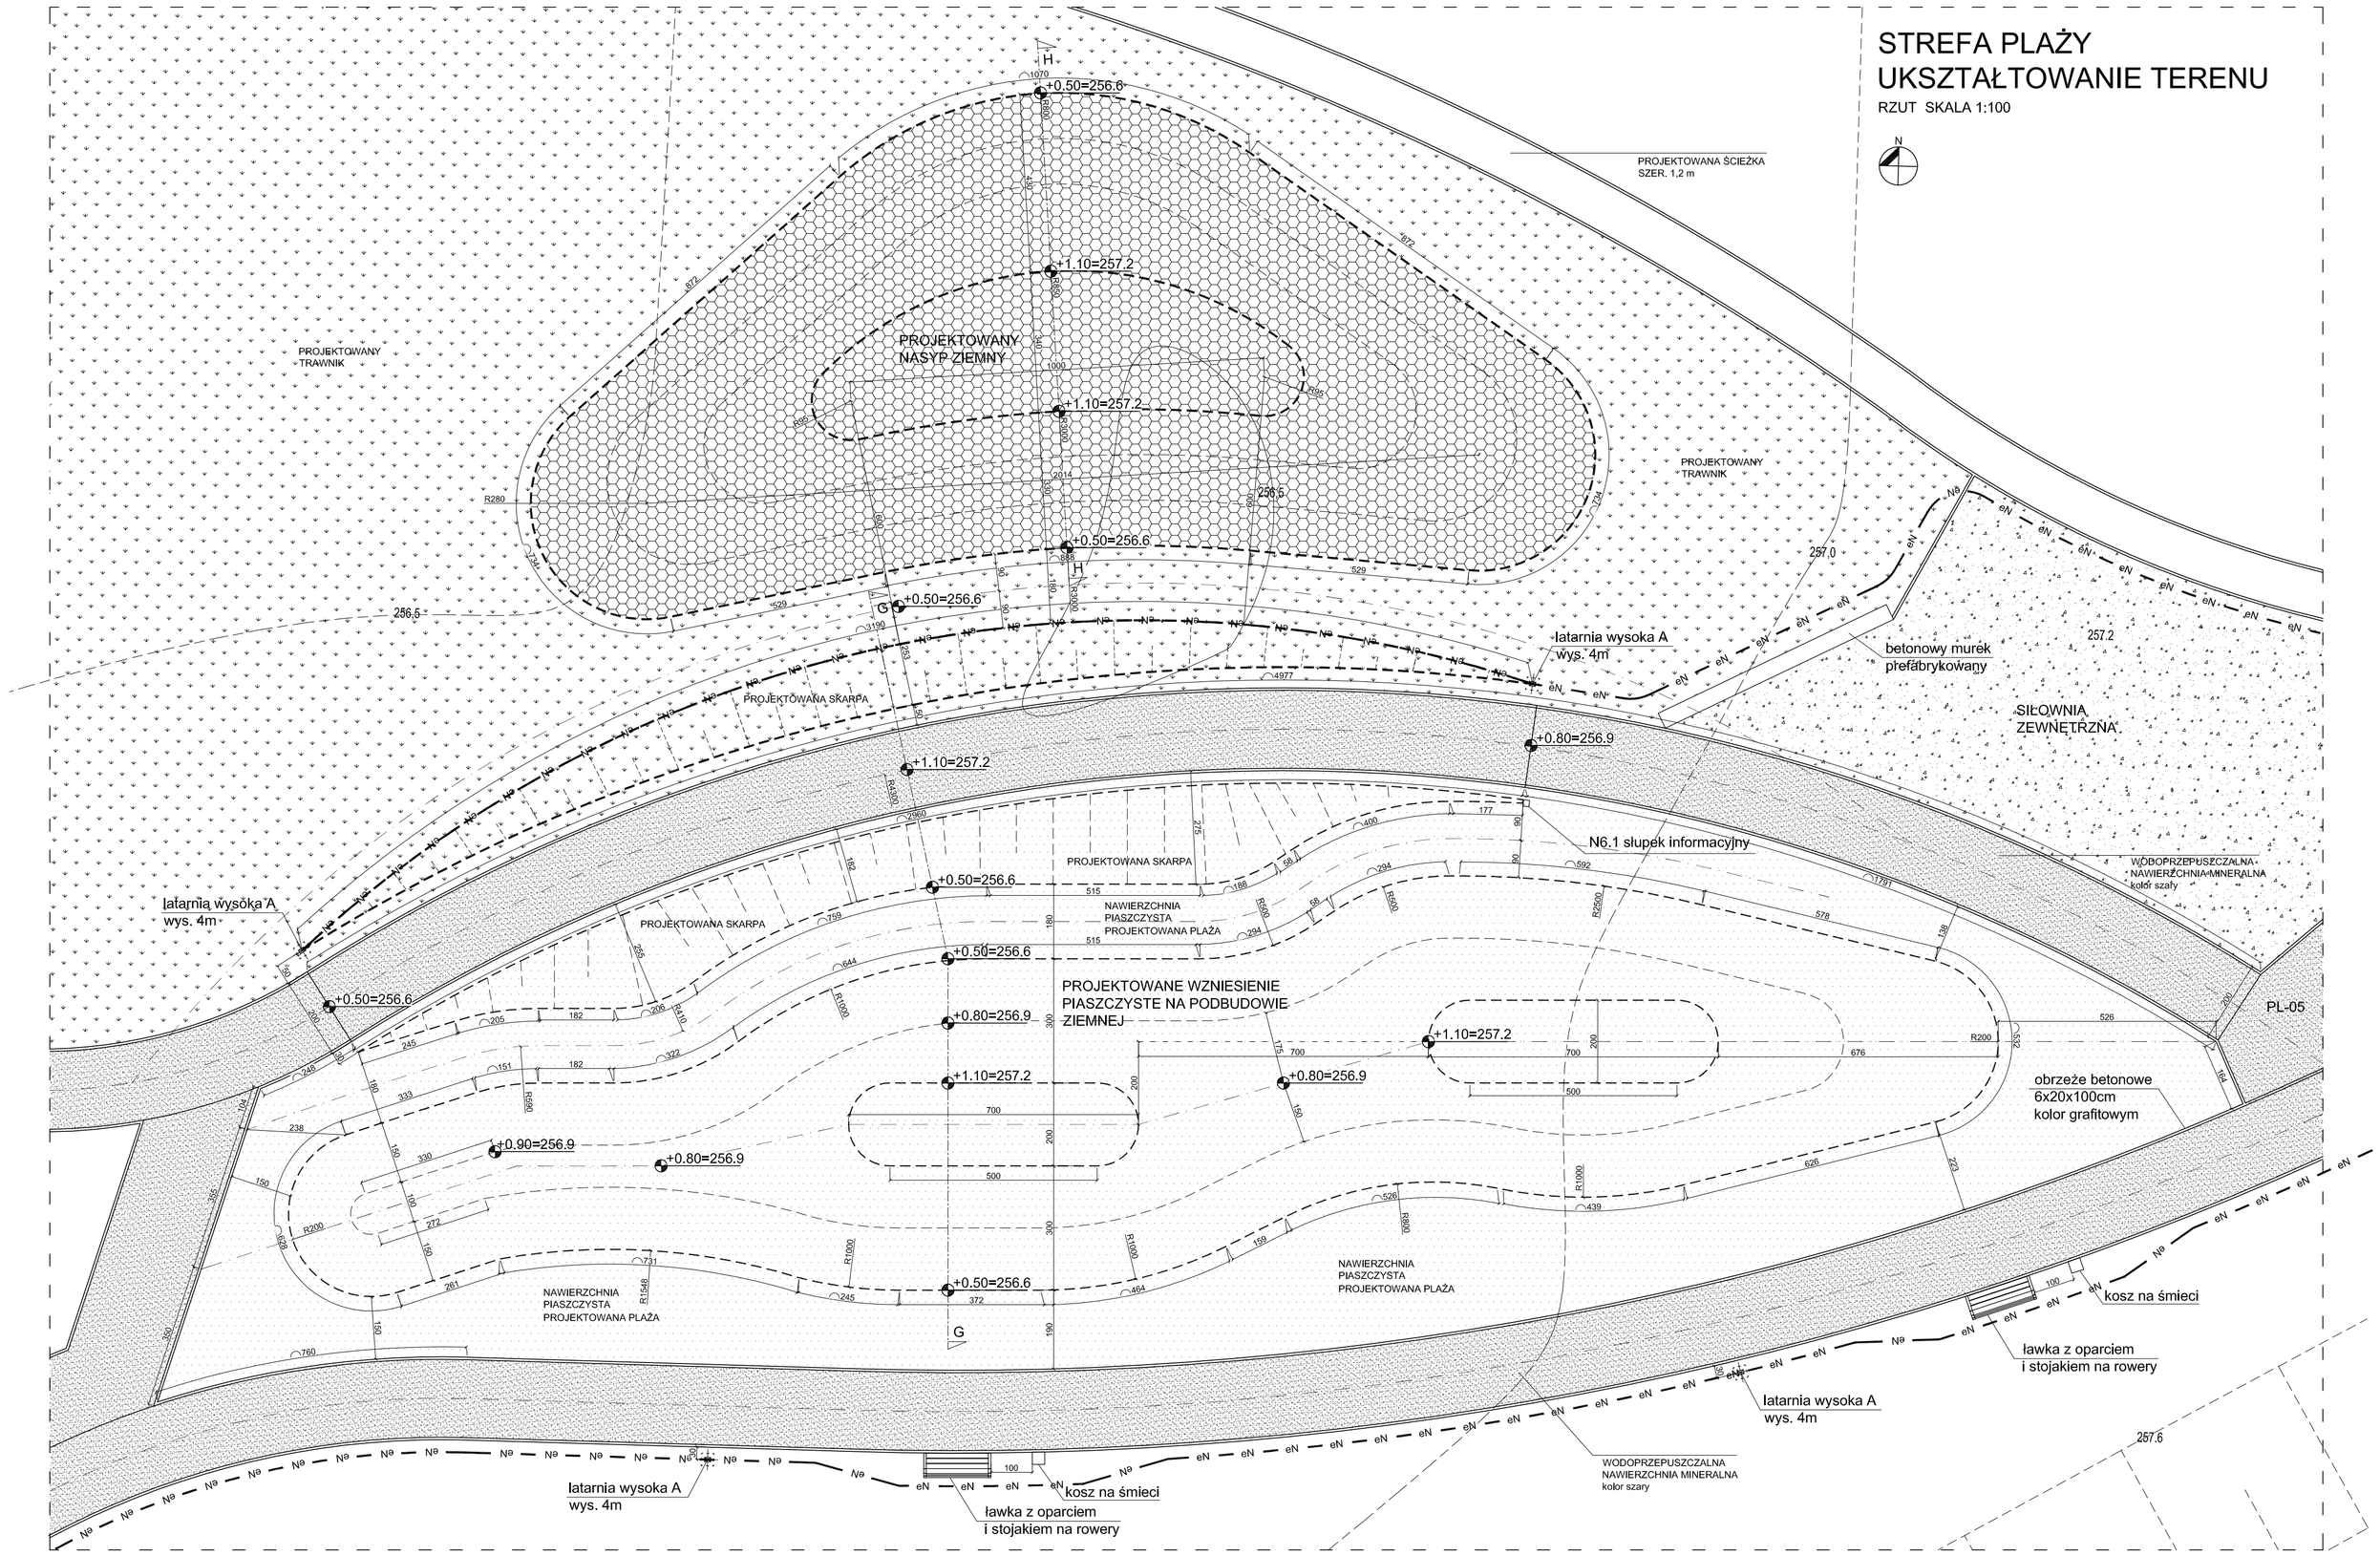

LEGENDA:

- NAWIERZCHNIA ŻWIROWA
- WODOPRZEPUSZCZALNA NAWIERZCHNIA MINERALNA kolor szary
- TRAWNIK
- TRAWNIK WZMACNIANY
- ZIELEŃ NISKA
- NAWIERZCHNIA PIASZCZYSTA
- OBRZEŻE BETONOWE 6x20x100cm KOLOR GRAFITOWY
- OBRZEŻE STALOWE PROSTE WYS. 20 cm
- PROJEKTOWANE SKARPY
- eN — PROJEKTOWANE PRZYŁĄCZA ENERGETYCZNE WG ODRĘBNEGO OPRACOWANIA

MAŁA ARCHITEKTURA WG RYS.
ZPL-BEB-PW-AD-18-00 - ZPL-BEB-PW-AD-33-00

UWAGI:
1. PRZED PRZYSTĄPIENIEM DO PRAC BUDOWLANYCH, WSZYSTKIE WYMIARY NALEŻY SPRAWDZIĆ NA BUDOWIE;
2. NIE SKALOWAĆ WYMIARÓW Z RYSUNKU;
2. WSZYSTKIE ROBOTY NALEŻY PROWADZIĆ ZGODNIE Z „WARUNKAMI TECHNICZNYMI WYKONAWSTWA I ODBIORU ROBÓT", ZASADAMI SZTUKI BUDOWLANEJ ORAZ PRZEPISAMI BHP;
3. DO WYKONANIA PRAC ZGODNIE Z NINIEJSZĄ DOKUMENTACJĄ NALEŻY STOSOWAĆ ELEMENTY I MATERIAŁY POSIADAJĄCE ATESTY, ŚWIADECTWA I CERTYFIKATY;
4. WSZELKIE ZMIANY NALEŻY SKONSULTOWAĆ Z PROJEKTANTEM.

Nr rewizji	Treść	Data	Podpis
3	----	----	
2	----	----	
1	----	----	

Faza:
Projekt wykonawczy

Nazwa inwestycji:
Zagłębiowski Park Linearny - rewitalizacja obszaru funkcjonalnego doliny rzek Przemszy i Brynicy - Miasto Będzin - Brzozowica. Zagospodarowanie terenu nad rzeką Czarną Przemszą, polegające na budowie ścieżek, urządzeń sportowych oraz oświetlenia.

Nr projektu:
244845-00

Lokalizacja:
Będzin, działki nr: 34, 35, 61/2,137/1, 137/2, 139/1, nr obrębu: 240101_1.0001

Inwestor:
Miasto Będzin
42-50 Będzin, ul. 11 Listopada 20

Generalny Projektant:
Ove Arup & Partners International Ltd. Sp. z o.o.
Oddział w Polsce
ul.Infiancka 4, 00-189 Warszawa
tel. (+48) 22 455 45 54, fax. (+48) 22 455 45 55

Biuro Kraków:
ul. Przybyszewskiego 56, 30-128 Kraków
tel. (+48) 12 292 22 30, fax. (+48) 12 376 82 04

ARUP

Architekt:
BOOM Piotr Szydłowski Jakub Sztefko s.c.
Al. Armii Krajowej 220/113, 43-316 Bielsko-Biała
tel. (+48) 502 513 587

architektura & grafika

Projektant:
mgr inż. arch. Stanisław Nestrypke
Nr uprawnień: upr. proj. 762/76UW specjalność architektoniczna
Podpis:

Opracował:
mgr inż. Jakub Mojżeszek
Podpis:

Sprawdzający:
mgr inż. arch. Joanna Dykla-Ulewicz
Nr uprawnień: upr. proj. 32/09/SLOKK specjalność architektoniczna
Podpis:

Branża:
Zagospodarowanie i architektura

Arkusz: A1

Tytuł rysunku:
ZAGOSPODAROWANIE TERENU
- STREFA PLAŻY - UKSZTAŁTOWANIE TERENU

Skala: 1:100

Data: 17.06.2016

Nr rysunku: ZPL-BEB-PW-AD-13-00

Rewizja: 00

Do not scale

© Arup