PRZEKRÓJ F-F
skala 1 : 25

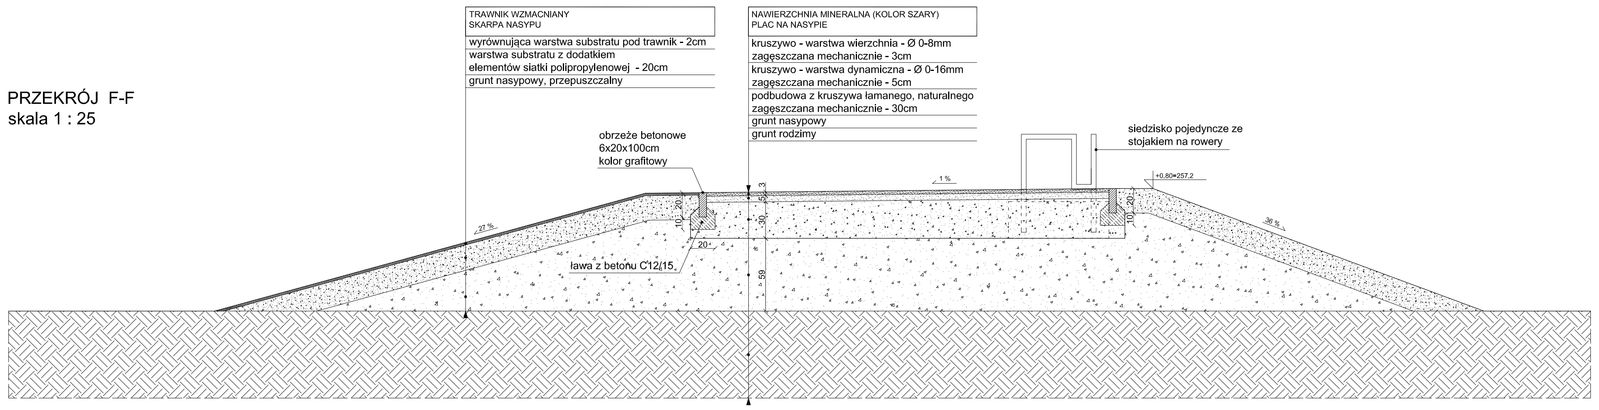

PRZEKRÓJ A-A
skala 1 : 25

PRZEKRÓJ B-B
skala 1 : 25

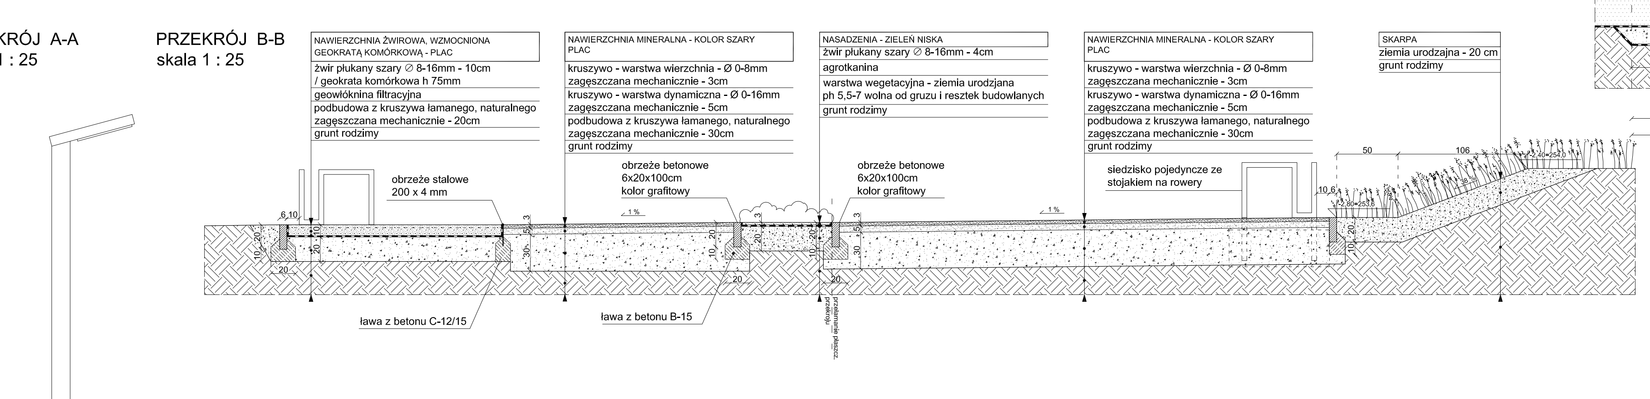

PRZEKRÓJ I-I
skala 1 : 25

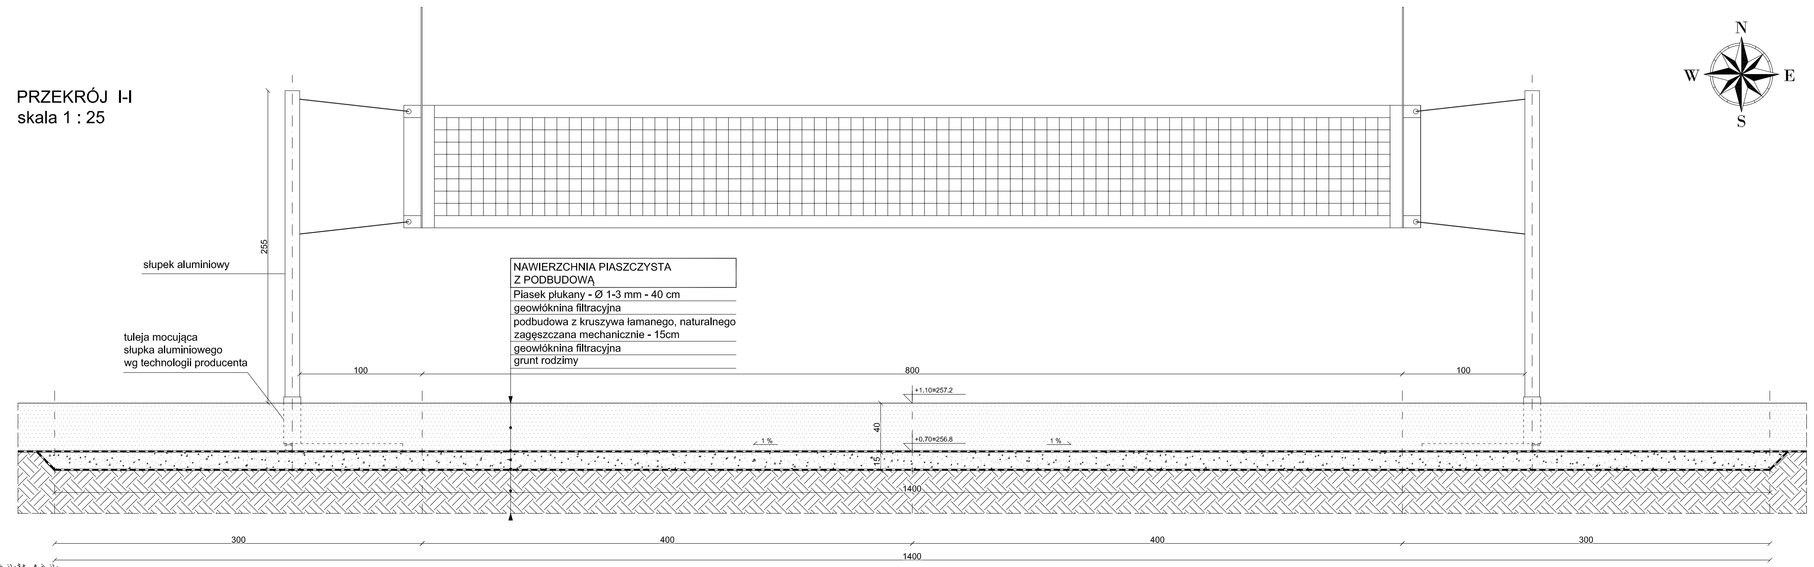

PRZEKRÓJ C-C
skala 1 : 25

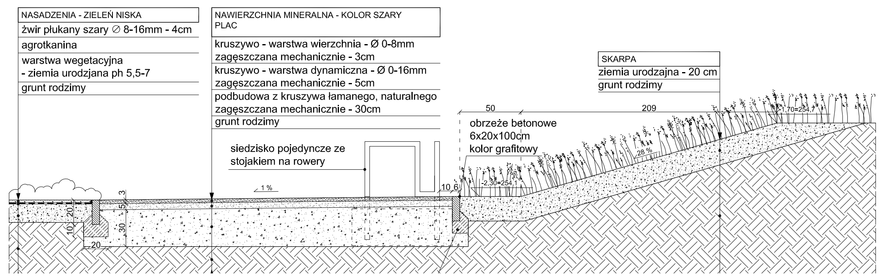

PRZEKRÓJ D-D
skala 1 : 25

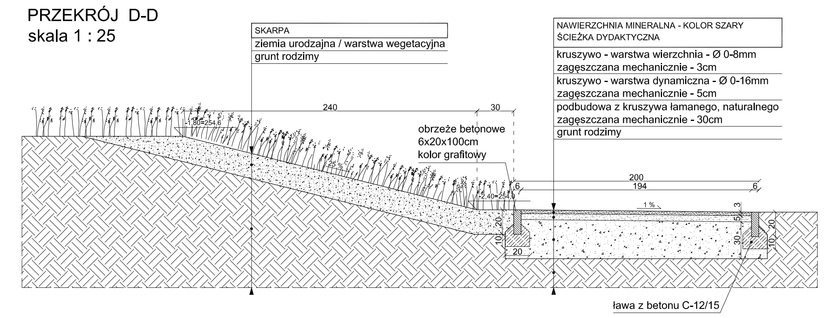

PRZEKRÓJ H-H
skala 1 : 25

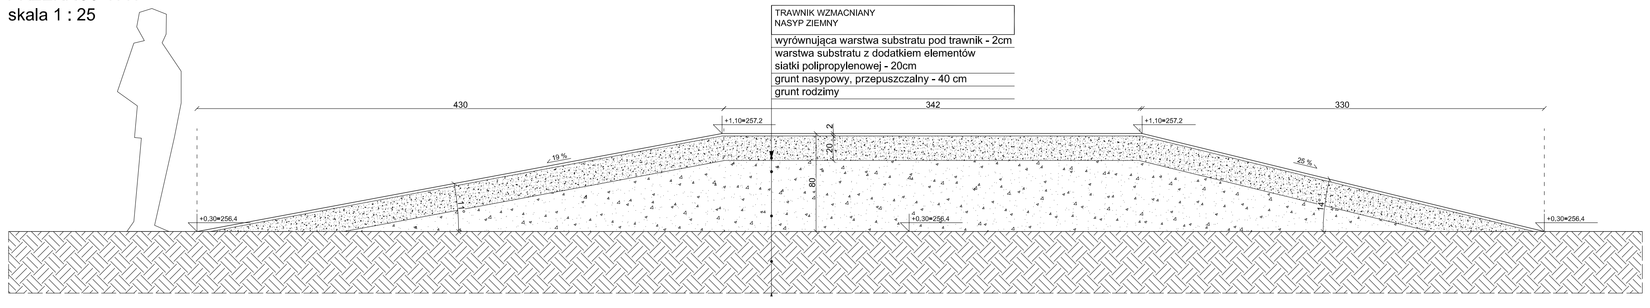

PRZEKRÓJ G-G
skala 1 : 25

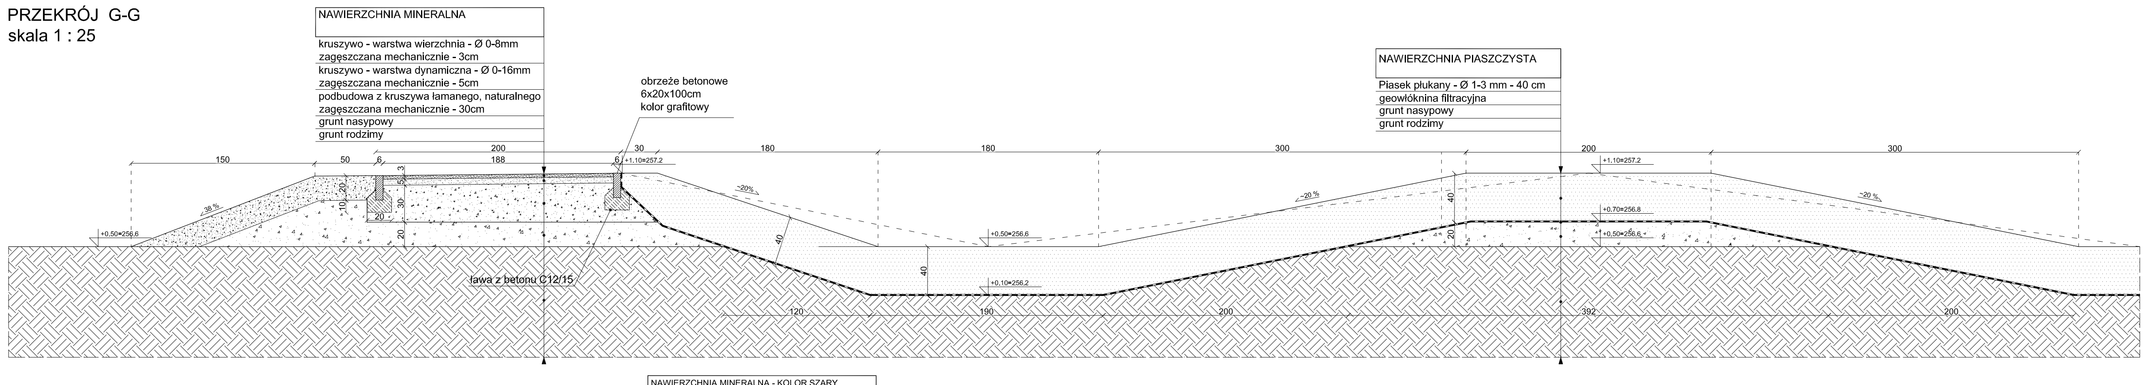

PRZEKRÓJ E-E
skala 1 : 25

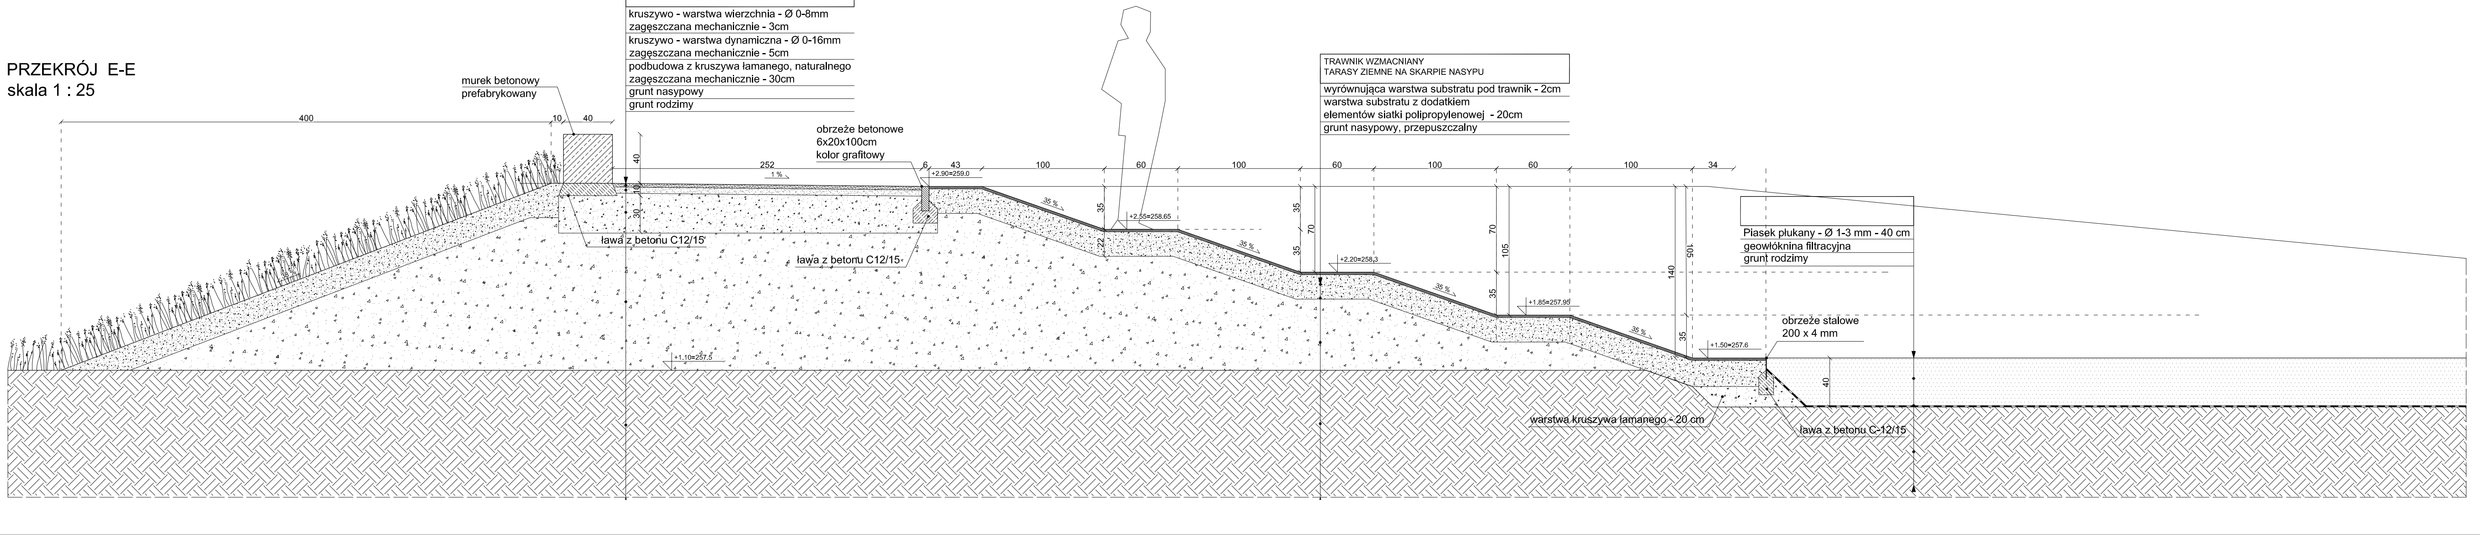

PRZEKRÓJ
skala 1 : 25

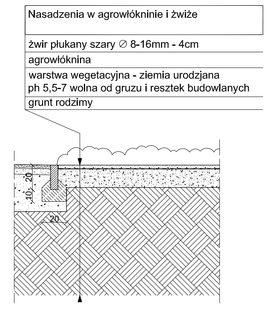

PRZEKRÓJ
skala 1 : 25

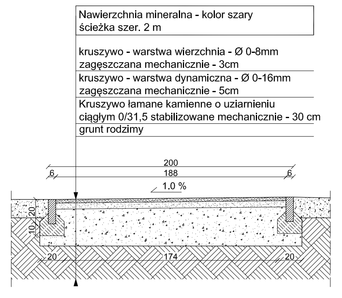

PRZEKRÓJ
skala 1 : 25

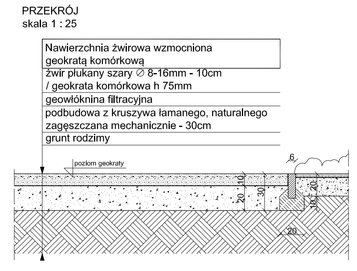

PRZEKRÓJ
skala 1 : 25

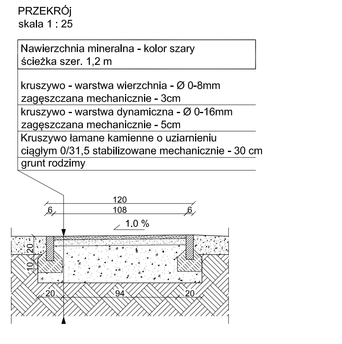

UWAGI:
1. PRZED PRZYSTĄPIENIEM DO PRAC BUDOWLANYCH, WSZYSTKIE WYMIARY NALEŻY SPRAWDZIĆ NA BUDOWIE;
2. NIE SKALOWAĆ WYMIARÓW Z RYSUNKU;
3. WSZYSTKIE ROBOTY NALEŻY PROWADZIĆ ZGODNIE Z „WARUNKAMI TECHNICZNYM WYKONAWSTWA I ODBIORU ROBÓT", ZASADAMI SZTUKI BUDOWLANEJ ORAZ PRZEPISAMI BHP;
4. DO WYKONANIA PRAC ZGODNIE Z NINIEJSZĄ DOKUMENTACJĄ NALEŻY STOSOWAĆ ELEMENTY I MATERIAŁY POSIADAJĄCE ATESTY, ŚWIADECTWA I CERTYFIKATY;
5. WSZELKIE ZMIANY NALEŻY SKONSULTOWAĆ Z PROJEKTANTEM.

Nr rewizji	Treść	Data	Podpis
3	----	----	
2	----	----	
1	----	----	

Faza:
Projekt wykonawczy

Nazwa inwestycji:
Zagłębiowski Park Lineamy - rewitalizacja obszaru funkcjonalnego doliny rzek Przemszy i Brynicy - Miasto Będzin - Brzozowica. Zagospodarowanie terenu nad rzeką Czarną Przemszą, polegające na budowie ścieżek, urządzeń sportowych oraz oświetlenia.

Nr projektu:
244845-00

Lokalizacja:
Będzin, działki nr: 34, 35, 612,137/1, 137/2, 139/1, nr obrębu: 240101_1.0001

Inwestor:
Miasto Będzin
42-50 Będzin, ul. 11 Listopada 20

Generalny Projektant:
Ove Arup & Partners International Ltd. Sp. z o.o.
Oddział w Polsce
ul.Inflancka 4, 00-189 Warszawa
tel. (+48) 22 455 45 54, fax. (+48) 22 455 45 55
Biuro Kraków:
ul. Przybyszewskiego 56, 30-128 Kraków
tel. (+48) 12 292 22 30, fax. (+48) 12 376 82 04

ARUP

Architekt:
BOOM Piotr Szydłowski Jakub Sztefko s.c.
Al. Armii Krajowej 220/113, 43-316 Bielsko-Biała
tel. (+48) 502 513 587

architektura & grafika

Projektant: mgr inż. arch. Stanisław Nestrypke	Nr uprawnień: upr. proj. 762/76UW specjalność architektoniczna	Podpis:
Opracował: mgr inż. Jakub Mojżeszek		Podpis:
Sprawdzający: mgr inż. arch. Joanna Dykła-Ulewicz	Nr uprawnień: upr. proj. 32/09/SLOKK specjalność architektoniczna	Podpis:

Branża: Zagospodarowanie i architektura	Arkusz: A0
Tytuł rysunku: ZAGOSPODAROWANIE TERENU - PRZEKROJE	Skala: 1:25
Nr rysunku: ZPL-BEB-PW-AD-15-00	Data: 17.06.2016
	Rewizja: 00

Do not scale