


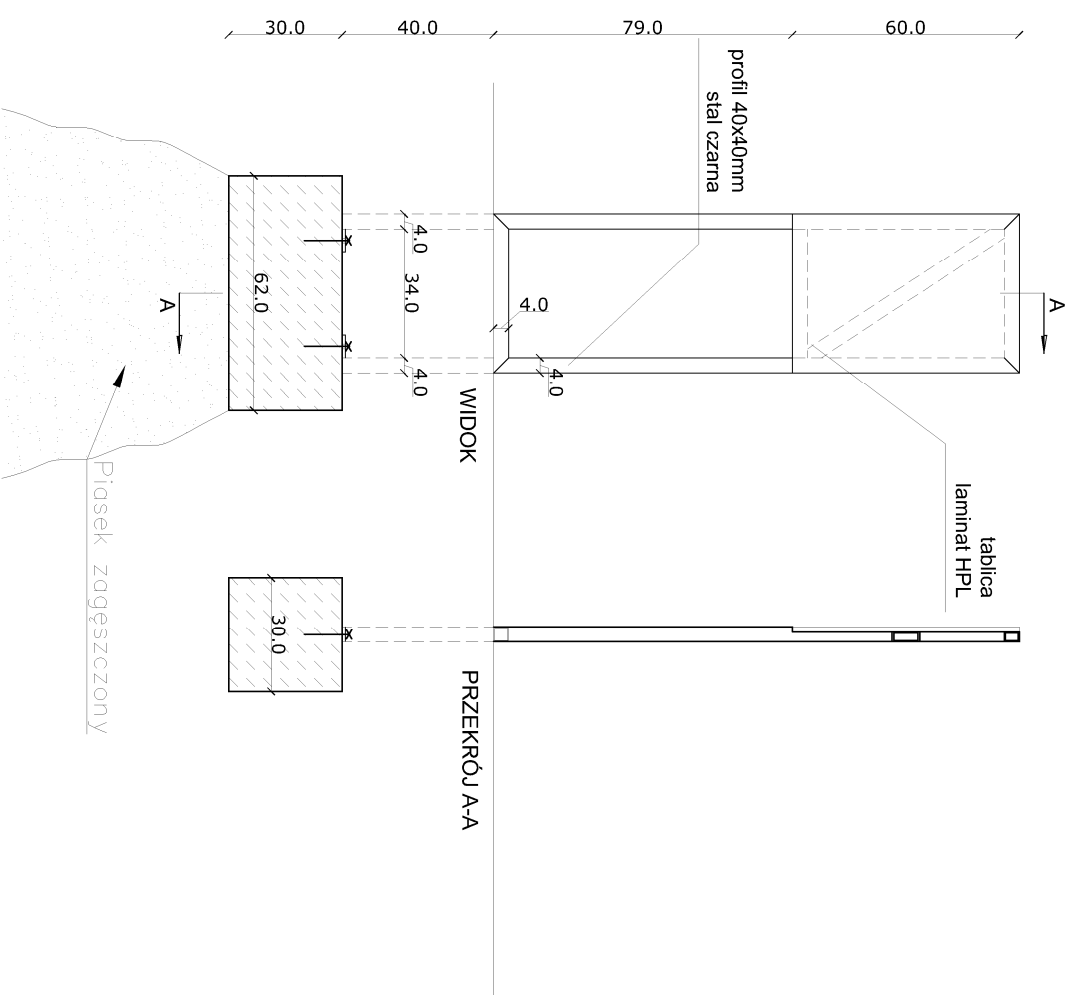

TABLICA REGULAMINOWA

MATERIAŁY:
konstrukcja - stal czarna
profile 40x40
tablica: laminat HPL czarny

42.0
4.0
1.4
2.6



3	---	---	
2	---	---	
1	---	---	
Nr rewizji	Treść	Data	Podpis

Projekt wykonawczy

Nazwa inwestycji:

Zagłębionki Park Linearny - rewitalizacja obszaru funkcjonalnego doliny rzek Przemysły i Bynlicy - Miasto Będzin - Brzozowica- Zagospodarowanie terenu nad rzeką Czarną Przemszą, polegające na budowie ścieżek, urządzeń sportowych oraz oświetlenia.

Nr projektu:
244845-00

Lokalizacja:

Będzin, działki nr. 34, 35, 61/2, 137/1, 137/2, 139/1, nr obrębu: 240101_1_0001

Inwestor:

Miasto Będzin
42-50 Będzin, ul. 11 Listopada 20

Generalny Projektant:

Ove Arup & Partners International Ltd. Sp. z o.o.

Oddział w Polsce

ul. Inflancka 4, 00-189 Warszawa
tel. (+48) 22 455 45 54, fax. (+48) 22 455 45 55

Biuro Kraków:

ul. Przydykowskiego 56, 30-128 Kraków
tel. (+48) 12 292 22 30, fax. (+48) 12 376 82 0 4

Architekt:

BOOM Piotr Szydłowski Jakub Sztelfo s.c.

Al. Armii Krajowej 220/113, 43-316 Białsko-Biała
tel. (+48) 502 513 587

boom
architektura & grafika

Projektant:
mgr inż. arch. Stanisław Nestrypke

Nr uprawnień:
upr. proj. 762/76UW
specjalność architektoniczna

Podpis:

Opracował:
mgr inż. Jakub Mojżeszek

Podpis:

Sprawdzał:
mgr inż. arch. Joanna Dykła-Ulewicz

Nr uprawnień:
upr. proj. 32/09/SLOKK
specjalność architektoniczna

Podpis:

Branch:
Architektura

Arkusze:
A3

Tytuł rysunku:

MAŁA ARCHITEKTURA - TABLICA REGULAMINOWA

Skala:
1:20

Data:
17.06.2016

Nr rysunku:
ZPL-BEB-PW-AD-32-00

Revizja:
00