



PRZÓD
SKALA 1:20

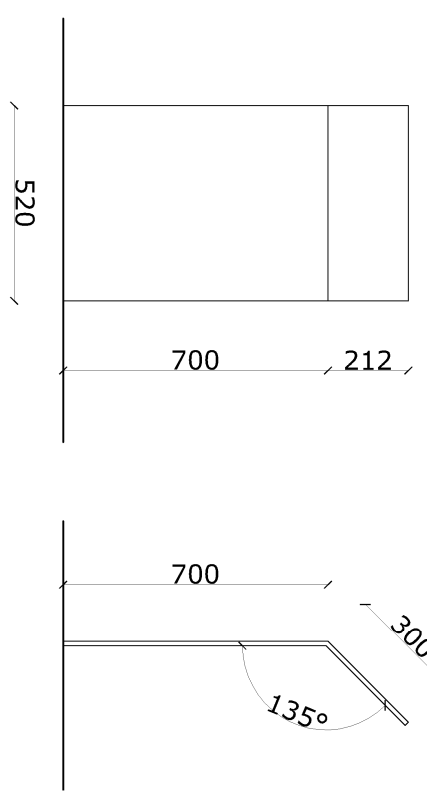

WIDOK Z BOKU
SKALA 1:20

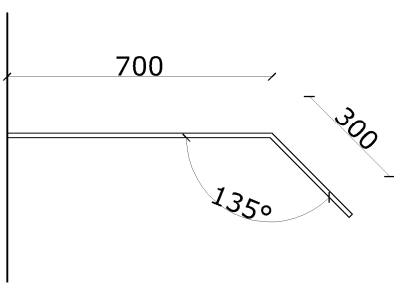

TABLICA INFORMACYJNA

plyta mineralno akrylowa gr. 12,3 mm
barwiona w masie na kolor czarny
druk UV
glebie - 45°

3	
2	
1	
Nr rewizji	Treść	Data	Podpis

Faza: Projekt wykonawczy

Nazwa inwestycji:
Zagłębiowski Park Linearny - rewitalizacja obszaru funkcjonalnego doliny rzek Przemszy i Bynicy - Miasto Będzin - Brzozowica. Zagospodarowanie terenu nad rzeką Czarną Przemszą, polegające na budowie ścieżek, urządzeń sportowych oraz oświetlenia.

Nr projektu:
244845-00

Lokalizacja:
Będzin, działki nr. 34, 35, 61/2, 137/1, 137/2, 139/1, nr obręb. 240101_1.0001


Investor:
Miasto Będzin
42-50 Będzin, ul. 11 Listopada 20

Generalny Projektant:
Ove Arup & Partners International Ltd. Sp. z o.o.
Oddział w Polsce

Biuro Kraków:
ul. Przybyszewskiego 56, 30-128 Kraków
tel. (+48) 12 292 22 30, fax (+48) 12 376 82 04


Architekt:
BOOM Piotr Szydłowski Jakub Sztelfo s.c.
Al. Armii Krajowej 220/113, 43-316 Bielisko-Biała
tel. (+48) 502 513 587

architektura & grafika

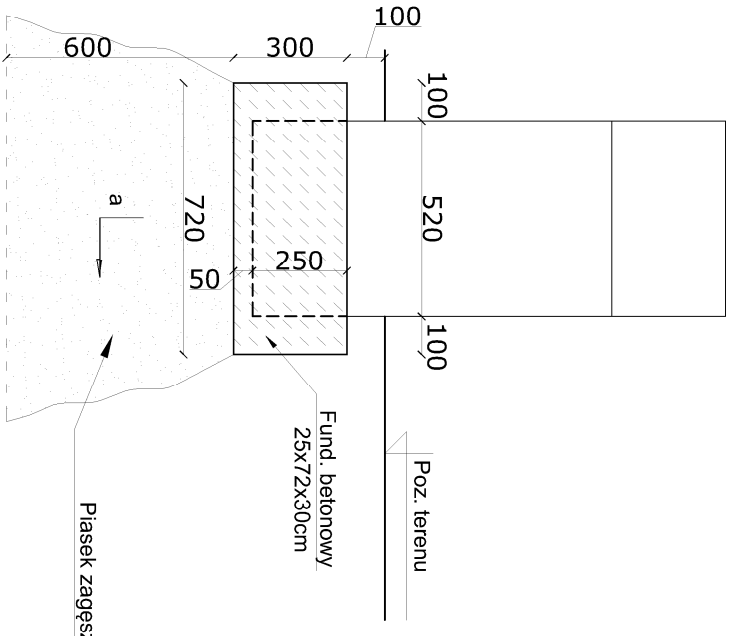

FUNDAMENT
SKALA 1:20

PRZEKRÓJ A-A
SKALA 1:20

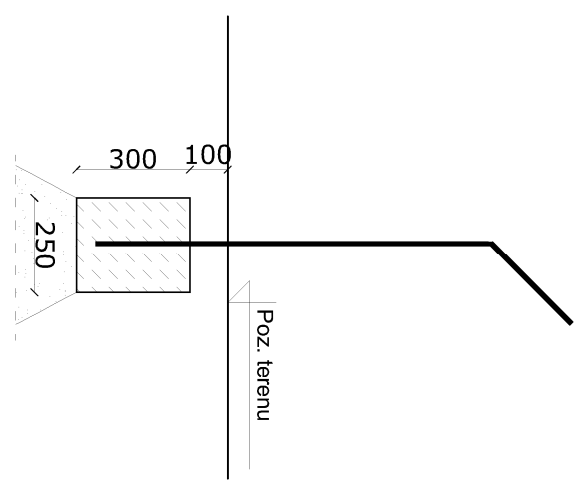

UWAGI:
Beton: C20/25

Projektant: mgr inż. arch. Stanisław Nestrypkpe	Nr uprawnień: upr. proj. 7627/6UW specjalność architektoniczna	Podpis:
Opracował: mgr inż. Jakub Mojżeszek		Podpis:
Sprawdzający: mgr inż. arch. Joanna Dyka-Ulewicz	Nr uprawnień: upr. proj. 32/09/SŁOKK specjalność architektoniczna	Podpis:
Branża: Zagospodarowanie i architektura		Arkusze: A3
Tytuł rysunku: MAŁA ARCHITEKTURA - TABLICA INFORMACYJNA		Skala: 1:20
Nr rysunku: ZPL-BEB-PW-AD-33-00		Data: 17.06.2016
		Revizja: 00