
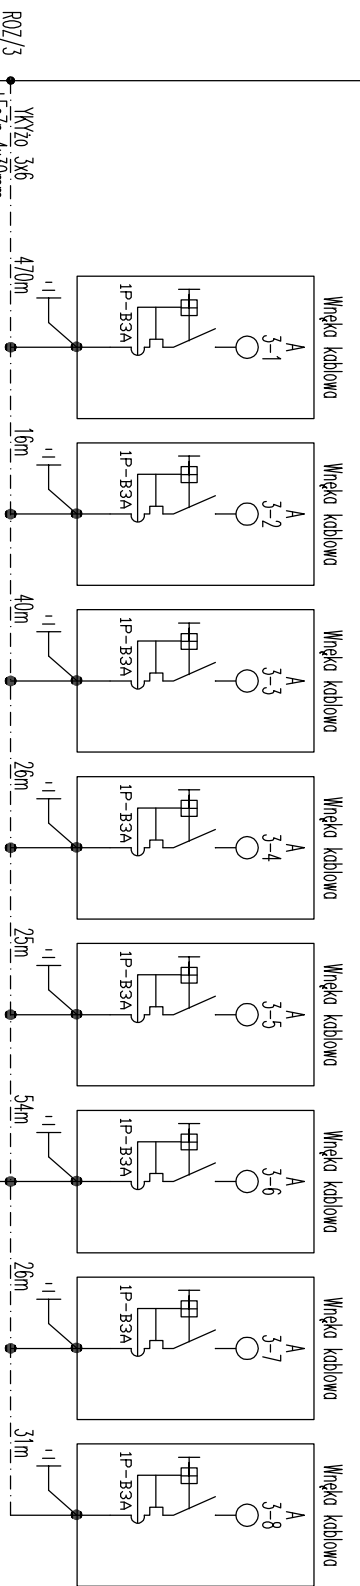


WEDŁUG OSOBNIEGO OPRACOWANIA

LEGENDA:
 TYPY KABLI: KYYzo 3x6mm² + Fezn 4x30mm
 UWAGA: GŁÓWNE MAGISTRALE OŚWIETLENIE NALEŻY WYKONAĆ KABLAMI – KYYzo 3x6mm² WRAZ Z BEZMAREKĄ FEZn 4x30mm, NATOMIAST ODEJSCIA ZA WYŁĄCZNIKÓW NADPRĄDOWYCH MONTOWANICH WE WNIĘKACH KABLOWYCH – KABLAMI KYYzo 3x2,5mm²

TYPY OPRAW:
 A – OPRAWA OŚWIETLENOWA: ŚLUP H=4M LED 25W/230V, IP65; IK08 2500LM
 U – OPRAWA OŚWIETLENOWA: MAXI LED 72W; 7200LM; MONTAŻ NA ŚLUPIE OŚWIETLENOWYM O WYSOKOŚCI 6 METRÓW; STALOWYM OCINKOWANYM
 G – OPRAWA OŚWIETLENOWA: LED 50W; 4800LM; MONTAŻ NA WYSIEGNIKU ŚCIĘPA OŚWIETLENOWEGO O WYSOKOŚCI 8 METRÓW; STALOWYM OCINKOWANYM

OZNACZENIA:
 4-10: OBRÓD NIEMER 4, OPRAWA NIEMER 10
 1P-B3A: WYŁĄCZNIK NADPRĄDOWY 1-POŁOWY O CHARAKTERYSTYCE B, 3A

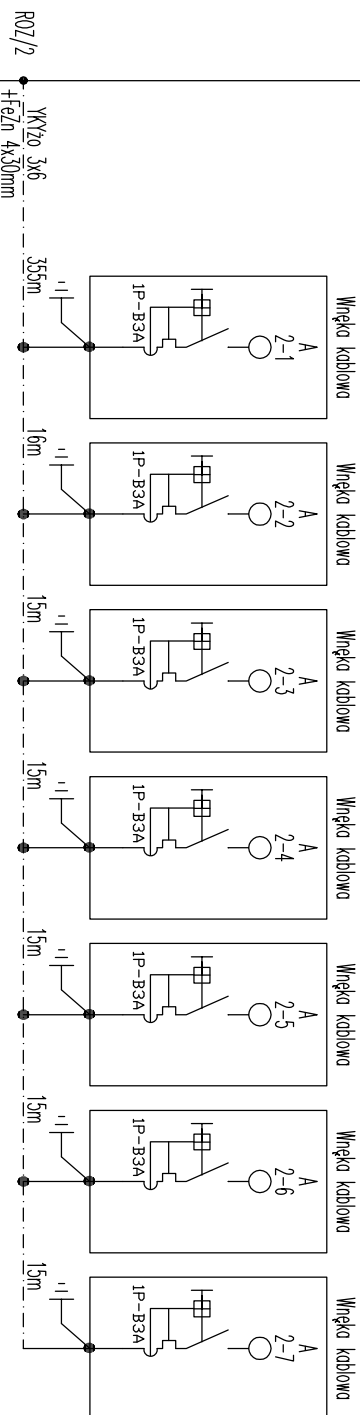

WEDŁUG OSOBNIEGO OPRACOWANIA

