


# RZUT PODDASZA 1


1:100

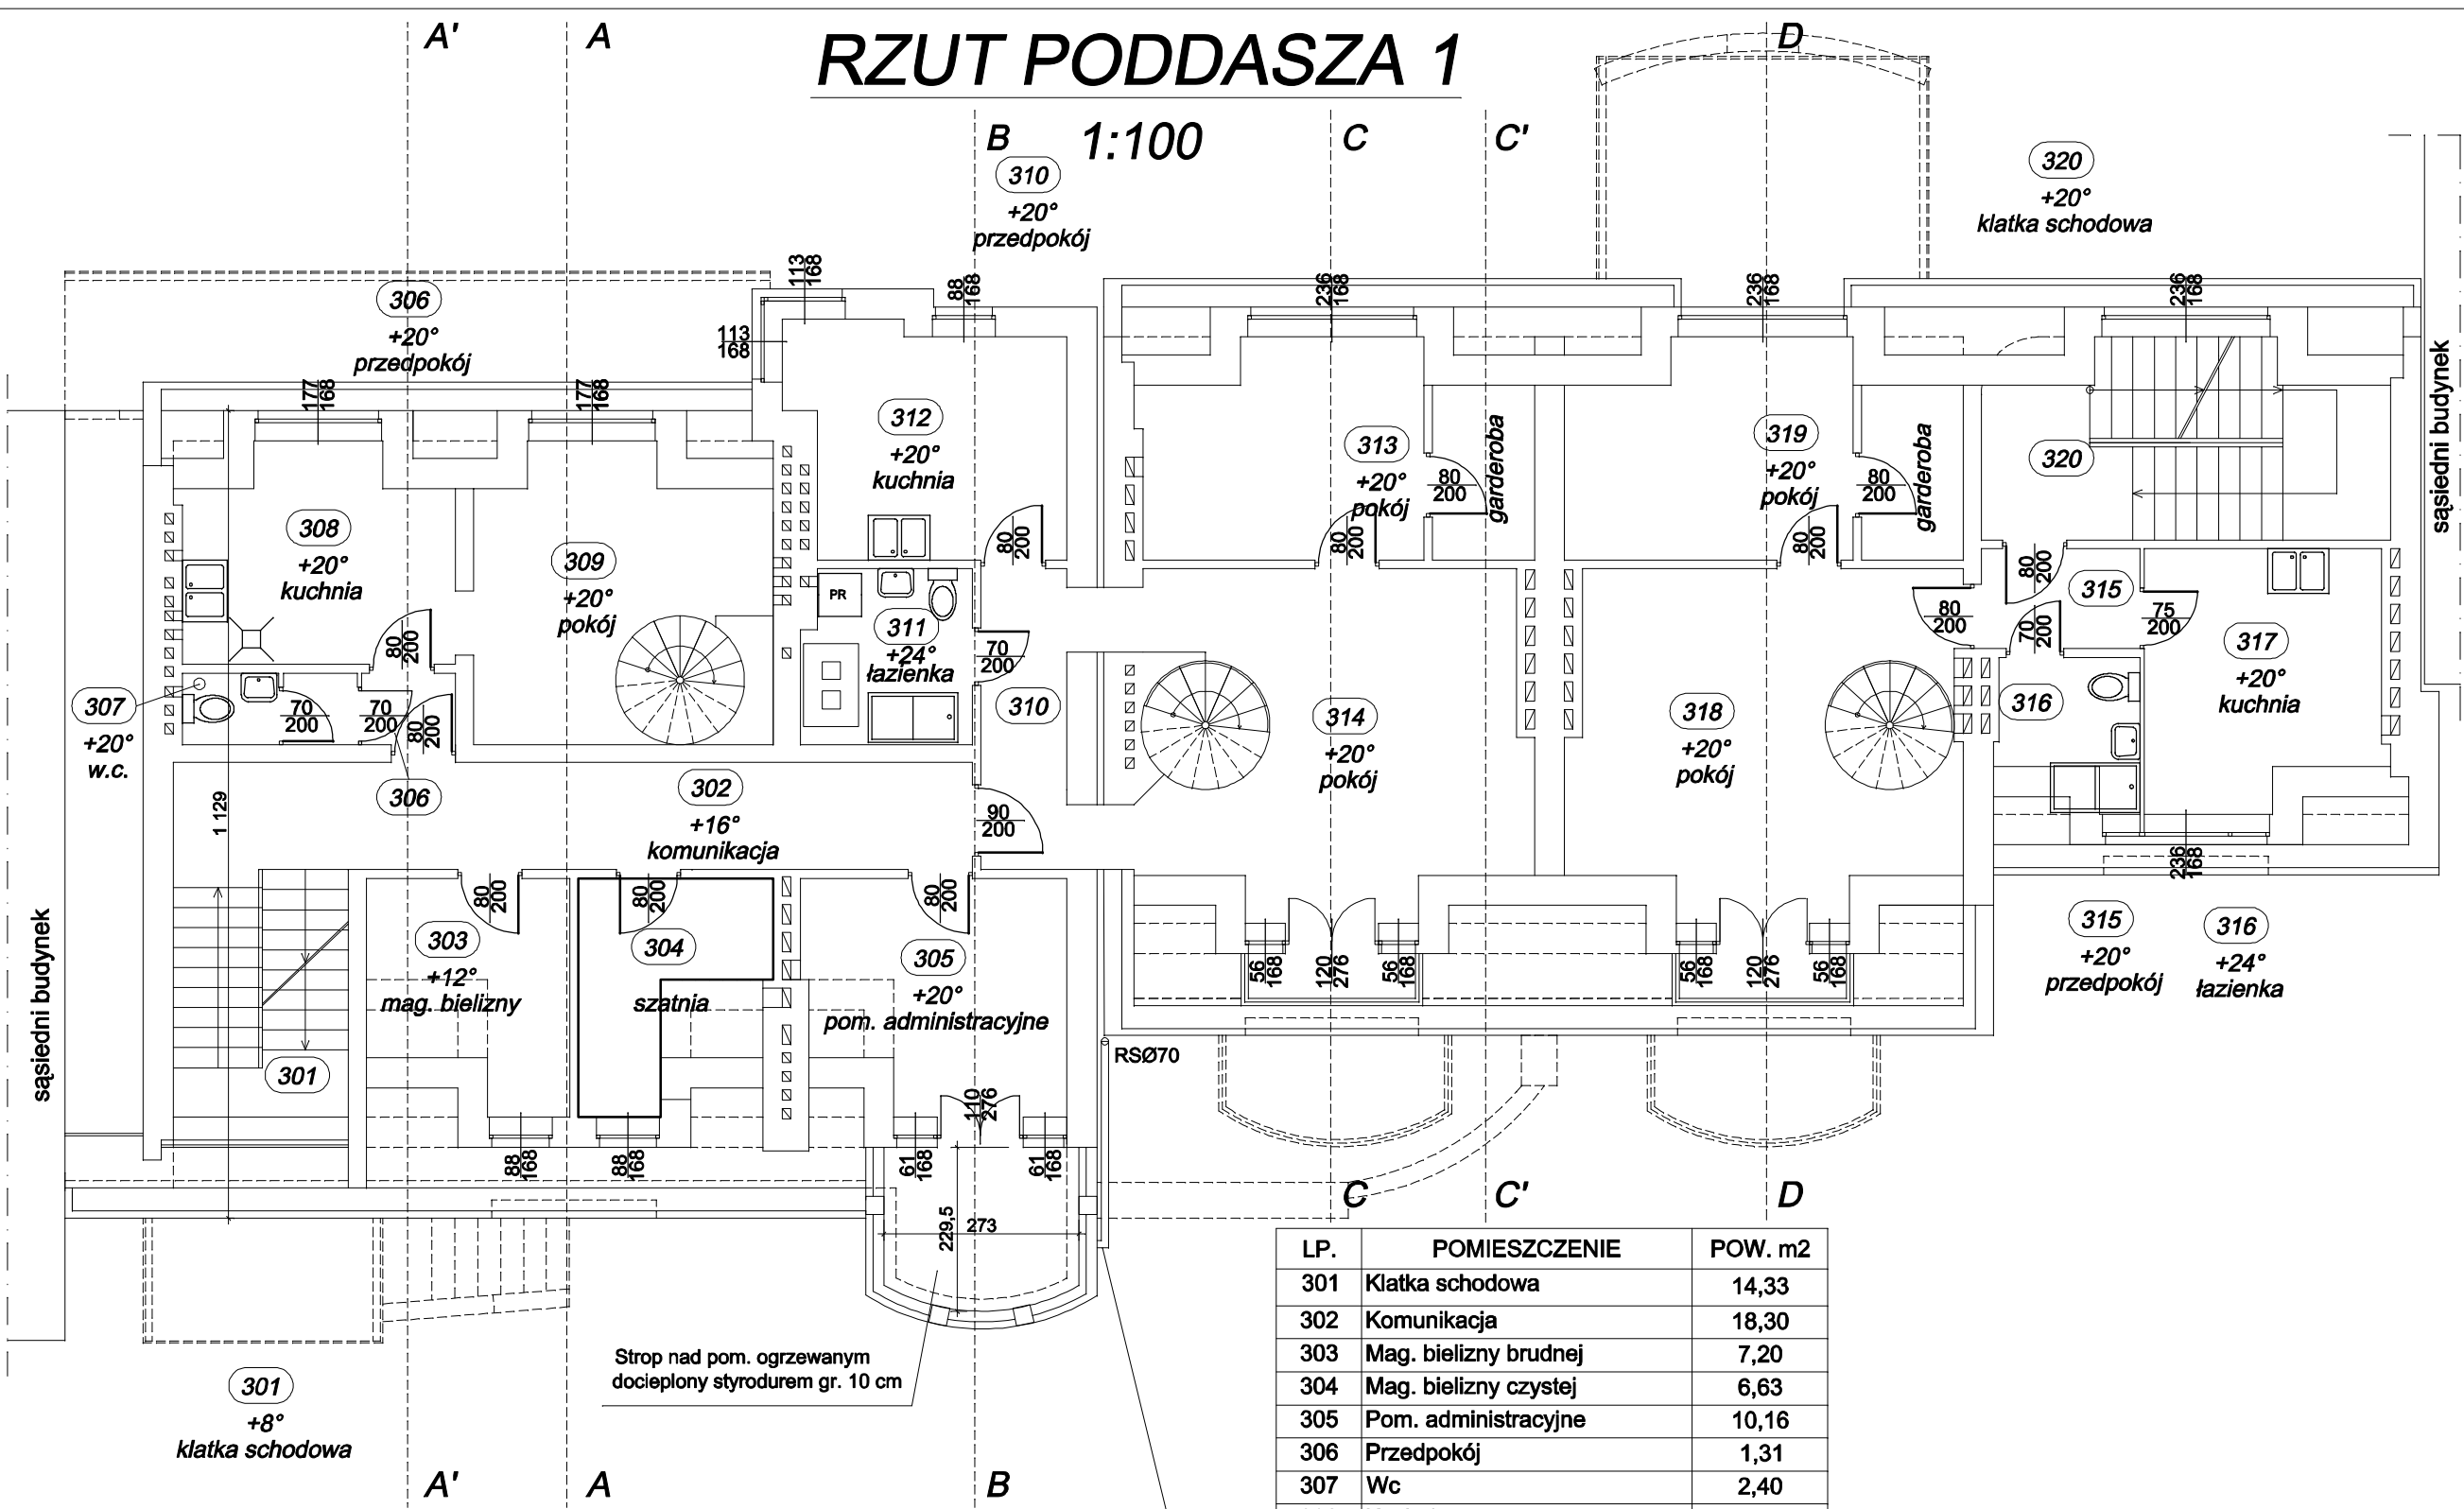

LP.	POMIESZCZENIE	POW. m2
301	Klatka schodowa	14,33
302	Komunikacja	18,30
303	Mag. bielizny brudnej	7,20
304	Mag. bielizny czystej	6,63
305	Pom. administracyjne	10,16
306	Przedpokój	1,31
307	Wc	2,40
308	Kuchnia	11,95
309	Pokój	15,40
310	Przedpokój	5,00
311	Łazienka	4,38
312	Kuchnia	11,98
313	Pokój	14,07
314	Pokój	20,08
315	Przedpokój	3,16
316	Łazienka	2,77
317	Kuchnia	10,83
318	Pokój	20,80
319	Pokój	14,62
320	Klatka schodowa	15,48
SUMA POW.		210,85

Strop nad pom. ogrzewanym docieplony styrodurem gr. 10 cm

Projektowane odprowadzenie wody opadowej z pow. tarasu

		"PRO-POMIAR" s.c. ul. Legionów 59, 42-200 Częstochowa tel. 34/ 361 61 35, e-mail: propomiar@interia.pl	
INWESTOR	Miasto Będzin ul. 11 Listopada 20 42-500 Będzin		
OBIEKT	Przedszkole Miejskie nr 1 ul. Zawale 7 42-500 Będzin		
NAZWA OPRACOWANIA	Termomodernizacja budynku Przedszkola Miejskiego nr 1 w Będzinie wraz z kolorystyką elewacji		
PRZEDMIOT RYSUNKU	RZUT PODDASZA 1	SKALA	RYS. 5
OPRACOWAŁ	mgr inż. MARIUSZ ŻYŹNOWSKI		03.2012
PROJEKTOWAŁ	mgr inż. arch. BEATA KRÓL nr upr. UAN-VIII/83861/102/90		03.2012
SPRAWDZIŁ	mgr inż. arch. ANNA MENTEK upr. Bud. Nr UAN-Upr. 535/89		03.2012