


PRZEKRÓJ B-B


1:100

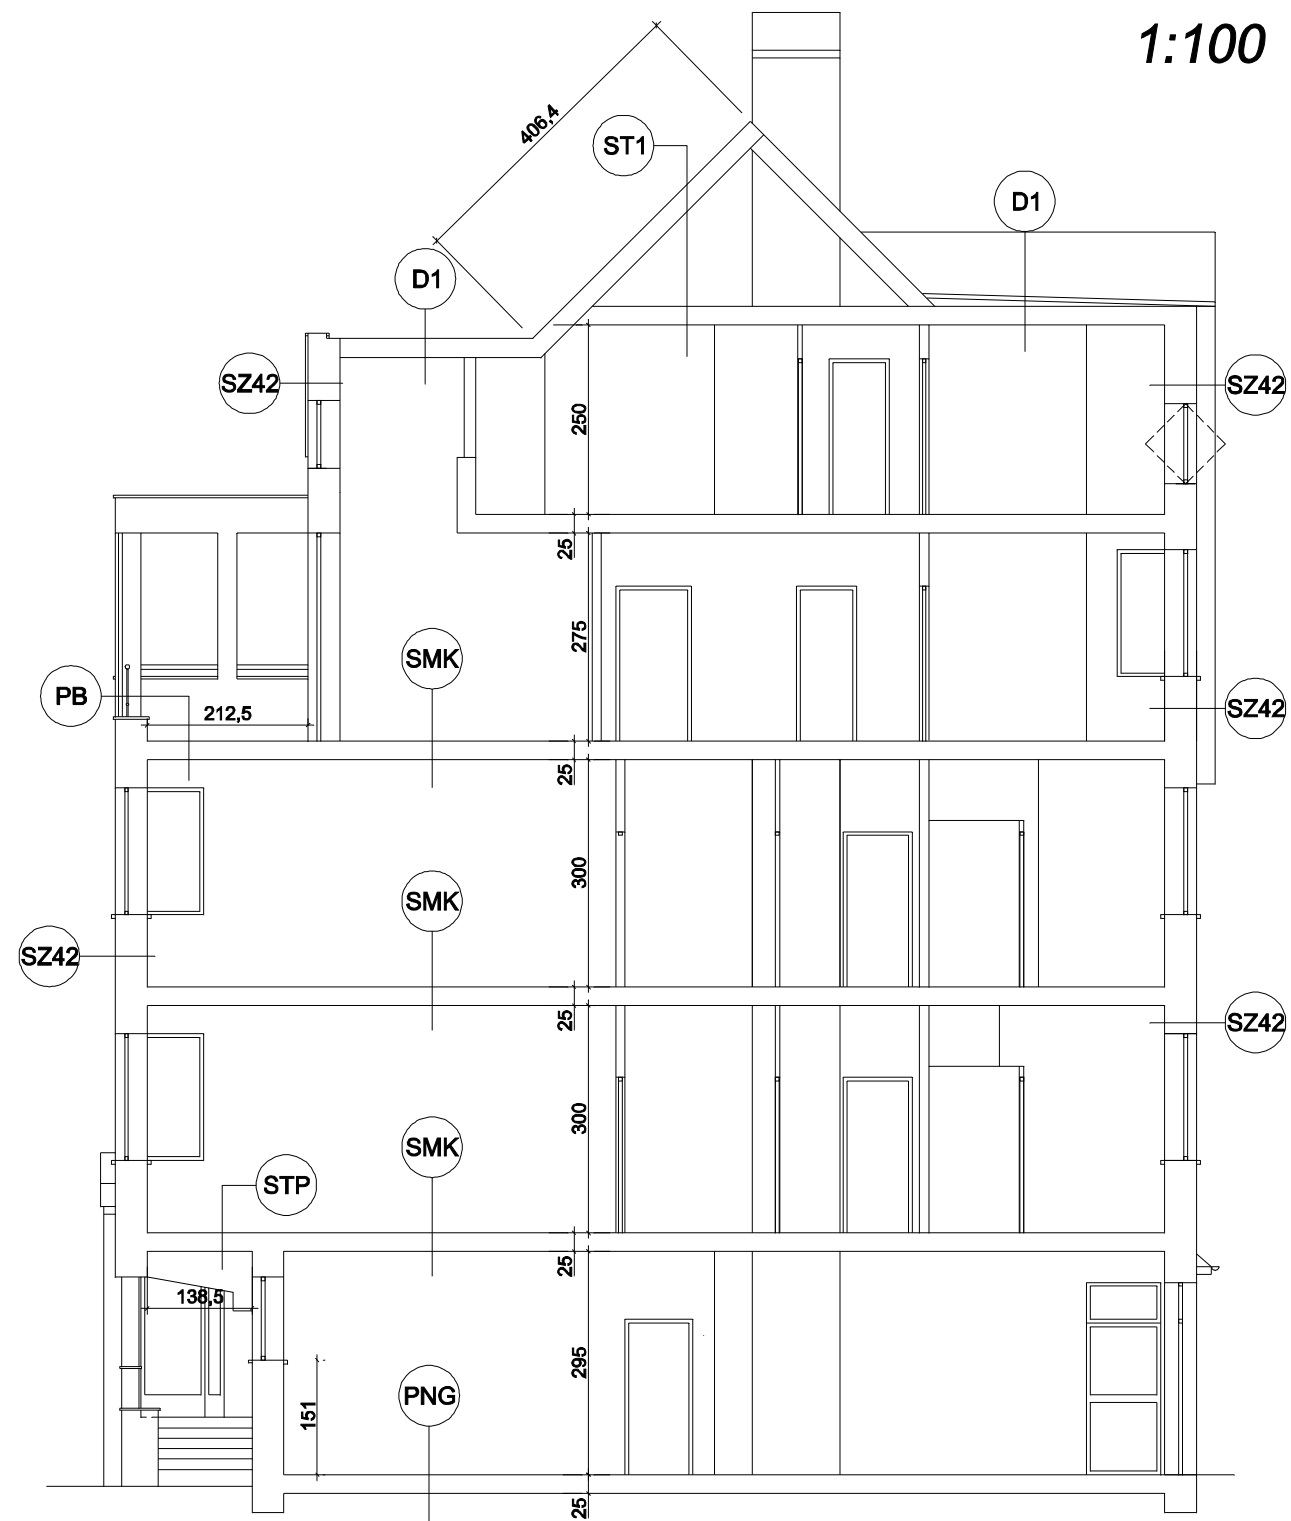

PRZEKRÓJ C-C

1:100



		"PRO-POMIAR" s.c. ul. Legionów 59, 42-200 Częstochowa tel. 34/ 361 61 35, e-mail: propomiar@interia.pl	
INWESTOR	Miasto Będzin ul. 11 Listopada 20 42-500 Będzin		
OBIEKT	Przedszkole Miejskie nr 1 ul. Zawale 7 42-500 Będzin		
NAZWA OPRACOWANIA	Termomodernizacja budynku Przedszkola Miejskiego nr 1 w Będzinie wraz z kolorystyką elewacji		
PRZEDMIOT RYSUNKU	PRZEKRÓJ B-B i C-C	SKALA	RYS. 9
OPRACOWAŁ	mgr inż. MARIUSZ ŻYŻNOWSKI		03.2012
PROJEKTOWAŁ	mgr inż. arch. BEATA KRÓL nr upr. UAN-VIII/83861/102/90		03.2012
SPRAWDZIŁ	mgr inż. arch. ANNA MENTEK upr. Bud. Nr UAN-Upr. 535/89		03.2012