


# RZUT PIĘTRA 1

1:100

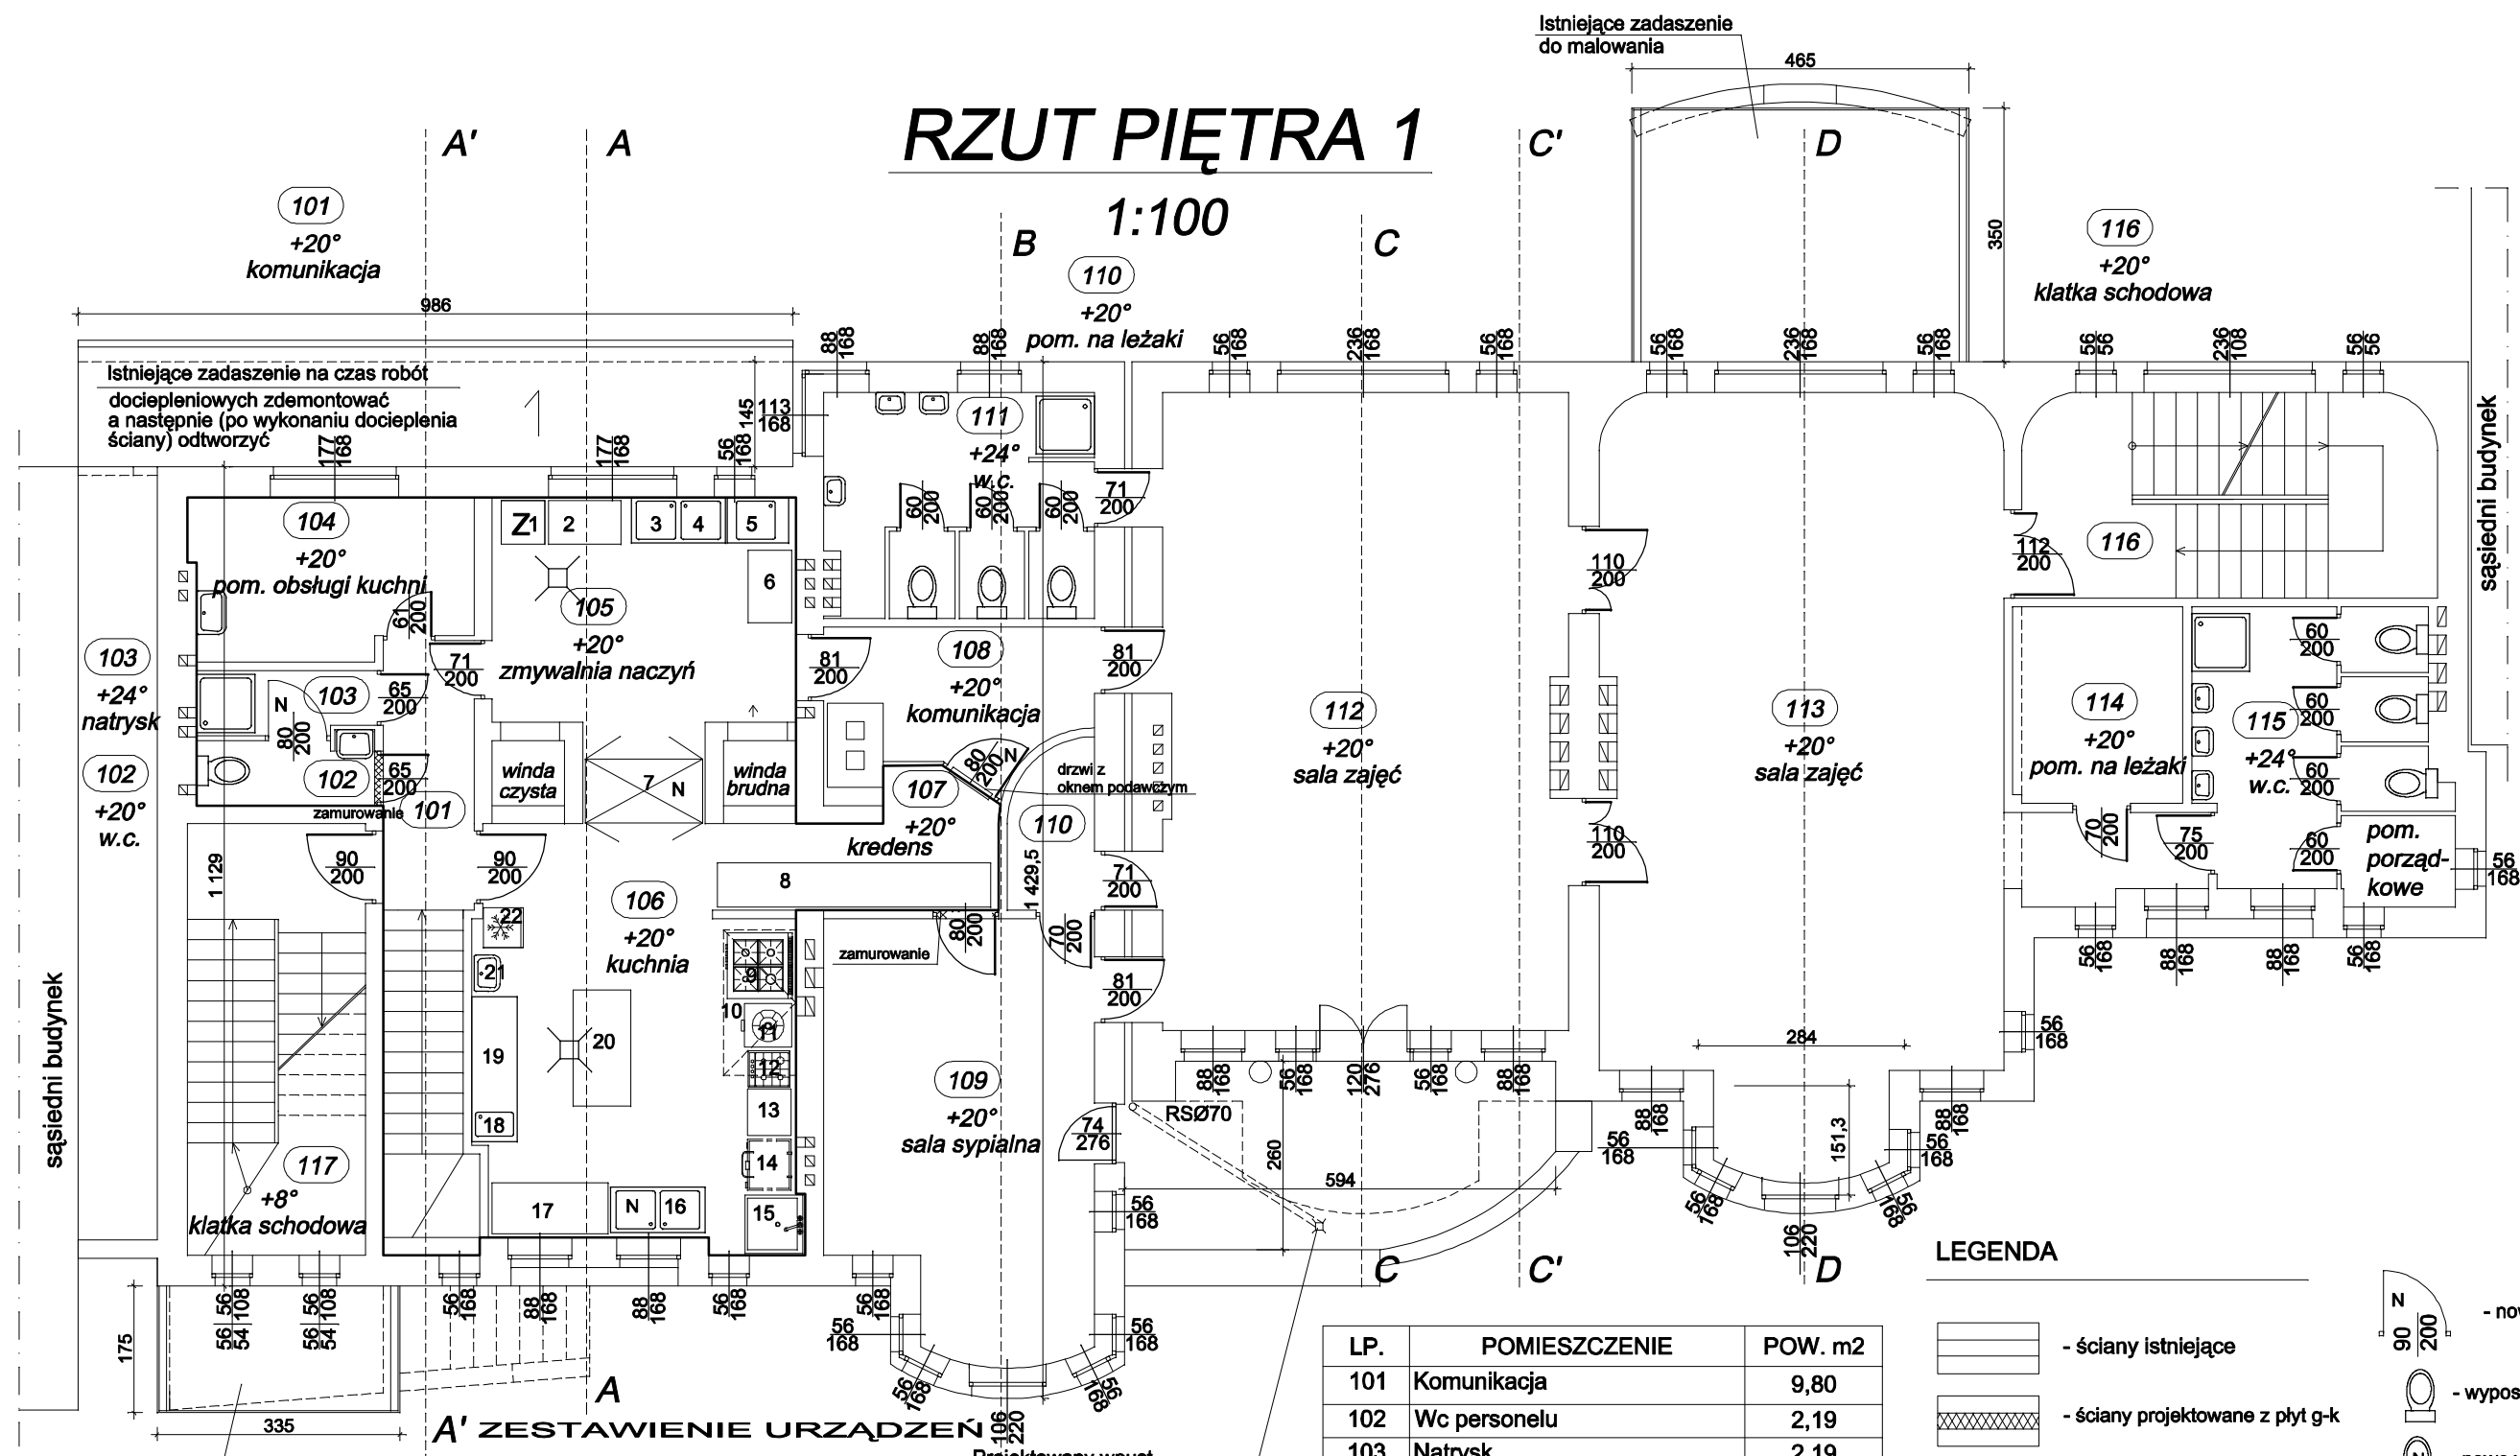

## A' ZESTAWIENIE URZĄDZEŃ TECHNOLOGIA KUCHNI

Lp.	Urządzenia	Funkcje
1.	Zmywarko-wypazarka 60x80 cm	istniejąca
2.	Stół 100x60 cm; h=85 cm	istniejący
3.	Zlewozmywak	mycie naczyń istniejący
4.	Zlewozmywak	plukanie naczyń istniejący
5.	Zlewozmywak	istniejący
6.	Stół 100x60 cm; h=85 cm	istniejący
7.	Szafa na naczynia czyste dwustronna	nowa
8.	Stół 170x60 cm h=85 cm	wydawanie posiłków istniejący
9.	Kuchnia gazowa 4-palnikowa 90x90 cm	istniejąca
10.	Okap kuchenny 100x200 cm	istniejący
11.	Taboret gazowy 60x85 cm (KROMET)	istniejący
12.	Kuchnia gazowa 4-palnikowa 50x80 cm z piekarnikiem	istniejąca

Lp.	Urządzenia	Funkcje
13.	Piekarnik elektryczny 60x84 cm; h=85 cm	istniejący
14.	Patselnia elektryczna uchylna 70x60 cm (Kromet)	istniejąca
15.	Basen 80x80 cm	mycie garnków istniejący
16.	Zlewozmywak	nowy
17.	Szafka 160x70 cm; h=85 cm	obróbka plecywa istniejąca
18.	Zlewozmywak	mycie mięsa istniejący
19.	Stół pomocniczy	istniejący
20.	Stół 160x80 cm; h=85 cm	obróbka mięsa istniejący
21.	Umywalka porcelanowa 50x40 cm	mycie rąk istniejąca
22.	Lodówka 55x55 cm; h=85 cm	istniejąca

LP.	POMIESZCZENIE	POW. m2
101	Komunikacja	9,80
102	Wc personelu	2,19
103	Natrysk	2,19
104	Pom. obsługi kuchni	8,33
105	Zmywalnia naczyń	13,39
106	Kuchnia	26,01
107	Kredens	5,96
108	Komunikacja	7,27
109	Sala sypialna	19,27
110	Pom. na leżaki	2,50
111	Wc	11,40
112	Sala zajęć	48,50
113	Sala zajęć	54,10
114	Pom. na leżaki	6,09
115	Wc	16,00
116	Klatka schodowa	15,48
117	Klatka schodowa	14,33
<b>SUMA POW.</b>		<b>262,81</b>

### LEGENDA

- ściany istniejące
- ściany projektowane z płyt g-k
- zakres kuchni
- nowa stolarka
- wyposażenie istniejące
- nowe wyposażenie

		<b>"PRO-POMIAR" s.c.</b> ul. Legionów 59, 42-200 Częstochowa tel. 34/ 361 61 35, e-mail: propomiar@interia.pl	
<b>INWESTOR</b>	Miasto Będzin ul. 11 Listopada 20	42-500 Będzin	
<b>OBIEKT</b>	Przedszkole Miejskie nr 1 ul. Zawale 7	42-500 Będzin	
<b>NAZWA OPRACOWANIA</b>	Termomodernizacja budynku Przedszkola Miejskiego nr 1 w Będzinie wraz z kolorystyką elewacji		
<b>PRZEDMIOT RYSUNKU</b>	RZUT PIĘTRA1. TECHNOLOGIA KUCHNI	<b>SKALA</b>	<b>RYS.</b>
<b>OPRACOWAŁ</b>	mgr inż. MARIUSZ ŻYŹNOWSKI		03.2012
<b>PROJEKTOWAŁ</b>	mgr inż. arch. BEATA KRÓL nr upr. UAN-VIII/83861/102/90		03.2012
<b>SPRAWDZIŁ</b>	mgr inż. arch. ANNA MENTEK upr. Bud. Nr UAN-Upr. 535/89		03.2012