


RZUT PIĘTRA 2

1:100

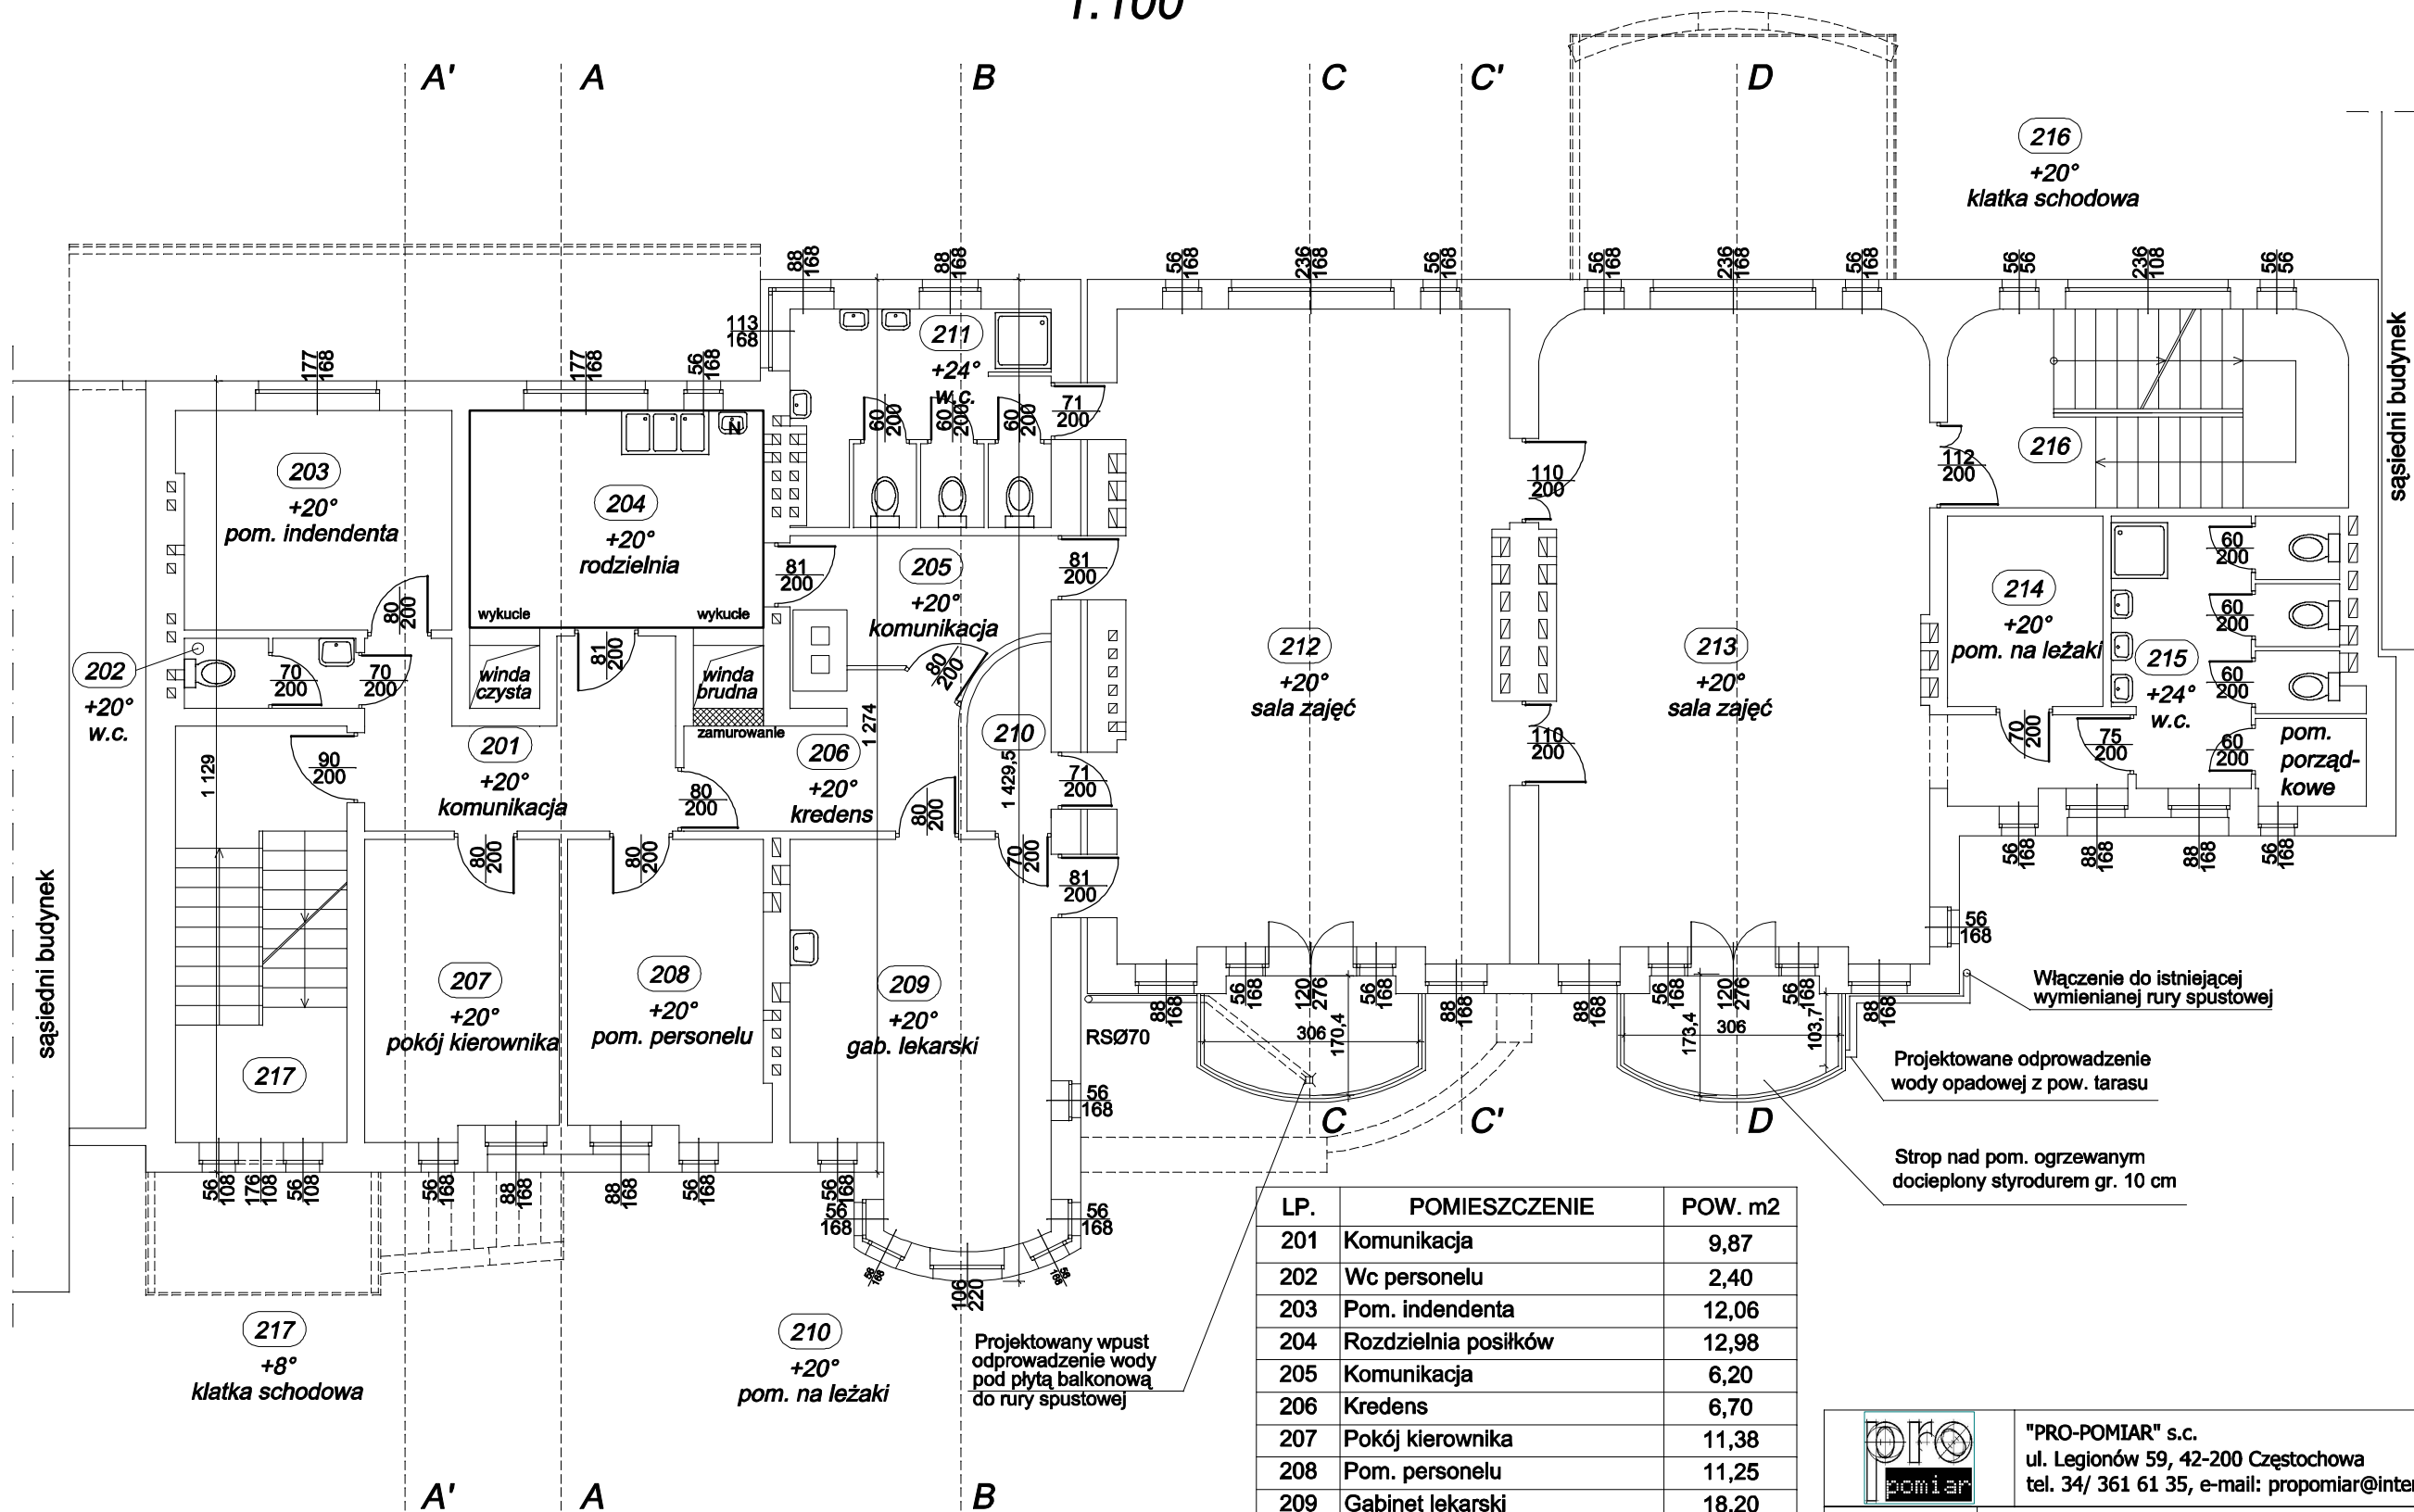

LP.	POMIESZCZENIE	POW. m2
201	Komunikacja	9,87
202	Wc personelu	2,40
203	Pom. indendenta	12,06
204	Rozdzielnia posiłków	12,98
205	Komunikacja	6,20
206	Kredens	6,70
207	Pokój kierownika	11,38
208	Pom. personelu	11,25
209	Gabinet lekarski	18,20
210	Pom. na leżaki	2,70
211	Wc	11,47
212	Sala zajęć	50,51
213	Sala zajęć	51,76
214	Pom. na leżaki	5,87
215	Wc	15,70
216	Klatka schodowa	15,48
217	Klatka schodowa	14,33
SUMA POW.		258,86

LEGENDA

- ściany istniejące
- ściany projektowane z płyt g-k
- zakres kuchni



- nowa stolarka
- wyposażenie istniejące
- nowe wyposażenie

Włączenie do istniejącej wymienianej rury spustowej

Projektowane odprowadzenie wody opadowej z pow. tarasu

Strop nad pom. ogrzewanym docieplony styrodurem gr. 10 cm

	"PRO-POMIAR" s.c. ul. Legionów 59, 42-200 Częstochowa tel. 34/ 361 61 35, e-mail: propomiar@interia.pl		
INWESTOR	Miasto Będzin ul. 11 Listopada 20	42-500 Będzin	
OBIEKT	Przedszkole Miejskie nr 1 ul. Zawale 7	42-500 Będzin	
NAZWA OPRACOWANIA	Termomodernizacja budynku Przedszkola Miejskiego nr 1 w Będzinie wraz z kolorystyką elewacji		
PRZEDMIOT RYSUNKU	RZUT PIĘTRA 2		SKALA RYS. 1:100 4
OPRACOWAŁ	mgr inż. MARIUSZ ŻYŹNOWSKI		03.2012
PROJEKTOWAŁ	mgr inż. arch. BEATA KRÓL nr upr. UAN-VIII/83861/102/90		03.2012
SPRAWDZIŁ	mgr inż. arch. ANNA MENTEK upr. Bud. Nr UAN-Upr. 535/89		03.2012