



## Rozdzielnica 230/400V w pomieszczeniu kotłowni.

Nr odpywu	1.1	1.2	1.3	2	3	4	5	6	7	8	9	10	11	12
Nazwa odpywu	Zasilanie z rozdzielnicy głównej	Kontrola napięcia na szynach rozdzielnicy	Ochrona przepięciowa	Gniazdo 1-faz sterownika kotła	Gniazdo 1-faz	Gniazdo 1-faz	Gniazdo 1-faz	Rezerwa	Gniazdo 1-faz	Gniazdo 1-faz	Zasilanie przetwornicy 230VAC/12VDC	Zasilanie regulatora solarnego	Zasilanie instalacji oświetlenia	Rezerwa
Moc [W]	—	—	—	—	—	—	—	—	—	—	50	-	220	—
Prąd [A]	40	—	—	—	10	10	10	—	10	10	—	4	—	—

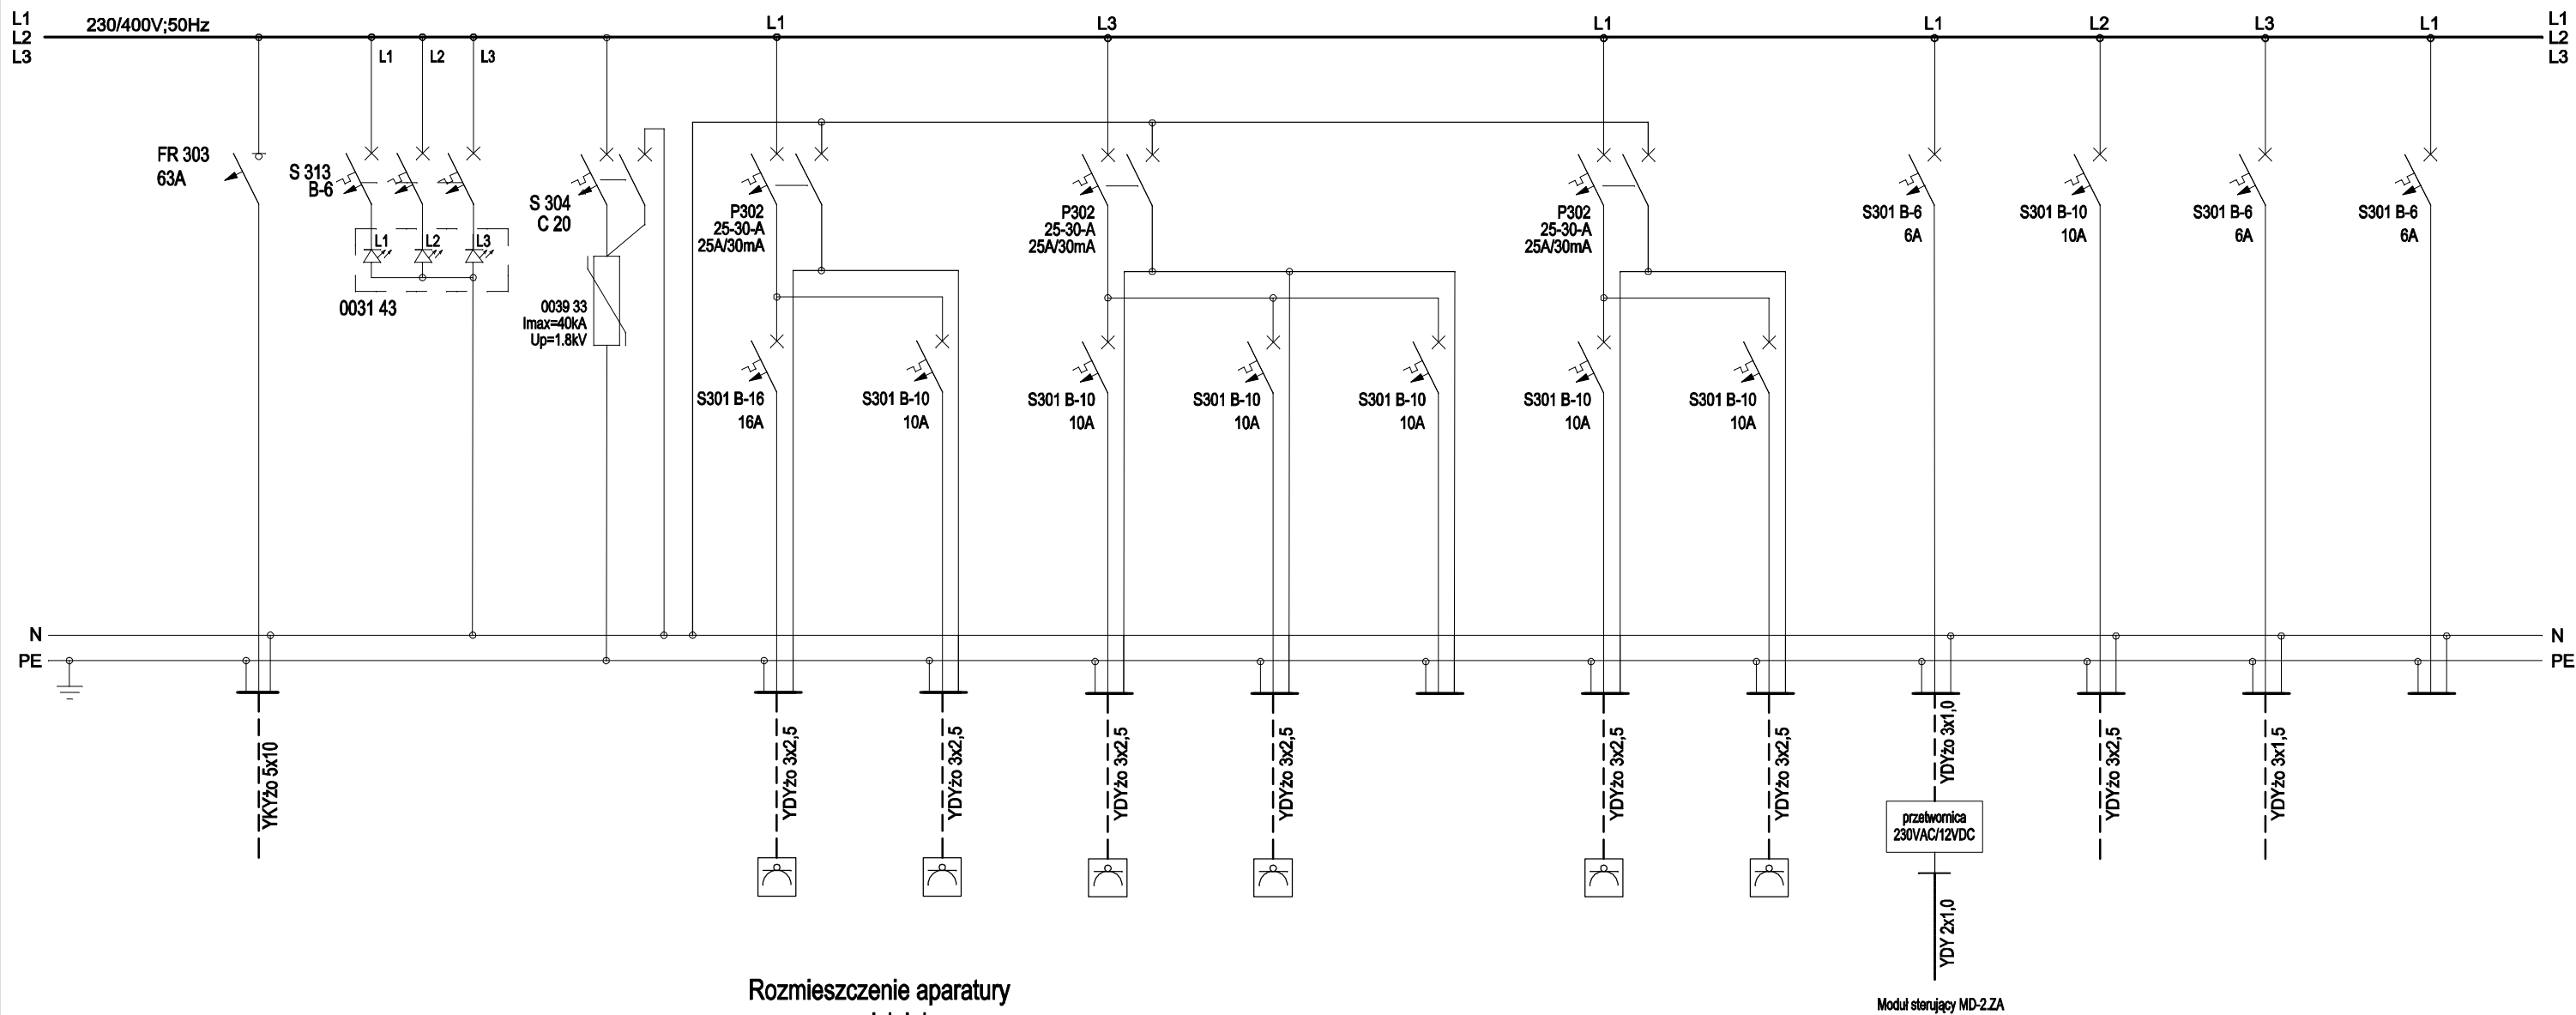

Rozmieszczenie aparatury w rozdzielnicy

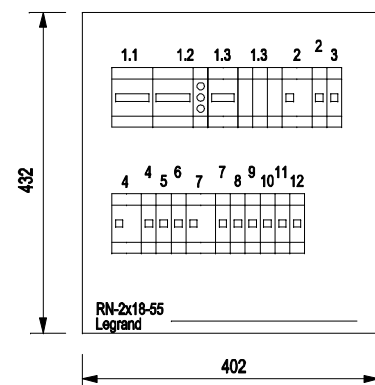

Układ TN-S

	"PRO-POMIAR" s.c. ul. Legionów 59, 42-200 Częstochowa tel. 34/ 361 61 35, e-mail: propomiar@interia.pl	
INWESTOR	Miasto Będzin 42-500 Będzin, ul. 11 Listopada 20	
ADRES BUDYNKU	Przedszkole Miejskie nr 1 42-500 Będzin, ul. Zawale 7	
NAZWA OPRACOWANIA	Przebudowa kotłowni, instalacji gazu i instalacji c.o. oraz budowa instalacji kolektorów słonecznych do wspomaganie przygotowania c.w.u.	
PRZEDMIOT RYSUNKU	Rozdzielnica 230/400V w pomieszczeniu kotłowni. Schemat strukturalny i rozmieszczenie aparatury.	SKALA RYS. - 1
OPRACOWAŁ	inż. PAWEŁ GOC	04.2012
SPRAWDZIŁ	mgr inż. WALDEMAR POHORECKI upr. Bud. Nr SLK/IE/1165/02	04.2012