

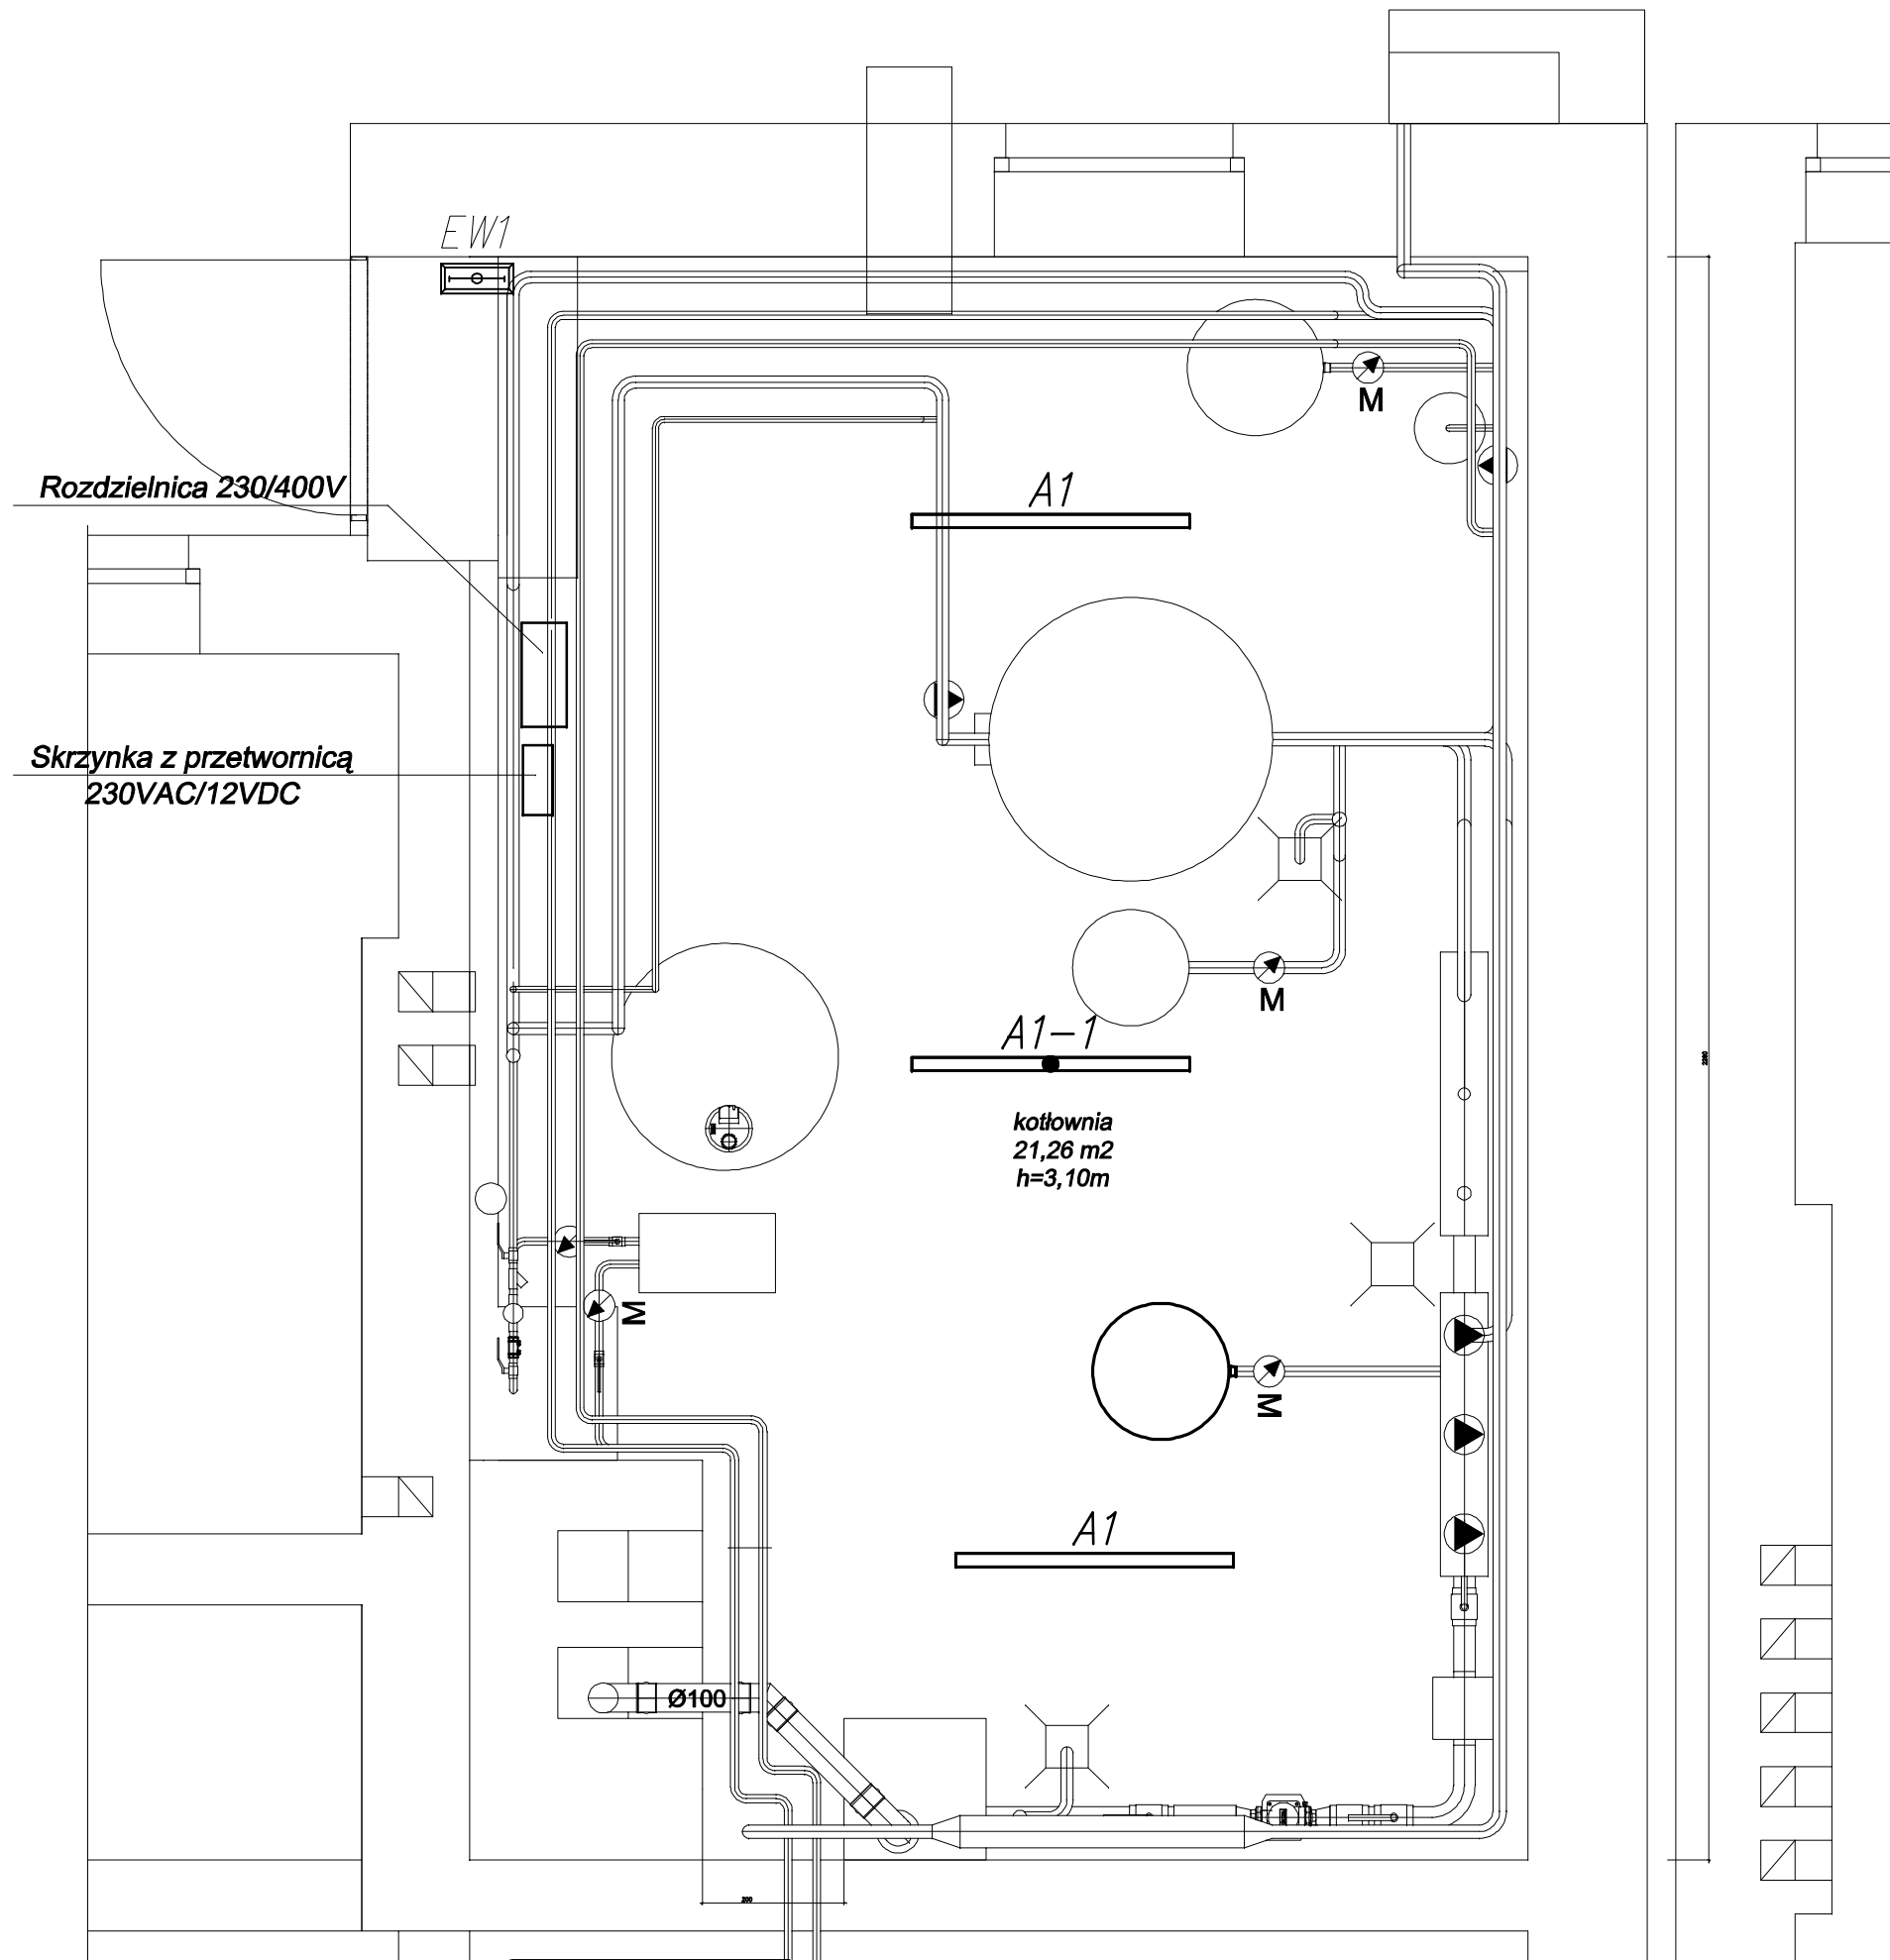


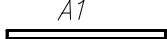

RZUT KOTŁOWNI

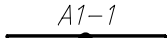

Oznaczenia na rysunku:

- 
A1 Philips Pacific TCW 216 - oprawa świetlówkowa zwieszana 2x36W IP65.
- 
A1-1 Philips Pacific TCW 216 - oprawa świetlówkowa zwieszana 2x36W IP65 z modułem awaryjnym 3-godzinnym.
- 
EW1 ES System MONITOR-1 IP65 ATI kierunkowa oprawa ewakuacyjna z piktogramem 8W jednostronna, zasilana z inwertera, autonomia 2h, autonomicznie nadzorowana

 "PRO-POMIAR" s.c. ul. Legionów 59, 42-200 Częstochowa tel. 34/ 361 61 35, e-mail: propomiar@interia.pl	
INWESTOR	Miasto Będzin 42-500 Będzin, ul. 11 Listopada 20
ADRES BUDYNKU	Przedszkole Miejskie nr 1 42-500 Będzin, ul. Zawale 7
NAZWA OPRACOWANIA	Przebudowa kotłowni, instalacji gazu i instalacji c.o. oraz budowa instalacji kolektorów słonecznych do wspomaganie przygotowania c.w.u.
PRZEDMIOT RYSUNKU	Instalacja oświetlenia kotłowni
	SKALA RYS. - 2
OPRACOWAŁ	inż. PAWEŁ GOC
SPRAWDZIŁ	mgr inż. WALDEMAR POHORECKI upr. Bud. Nr SLK/IE/1165/02
	04.2012
	04.2012