


RZUT PIĘTRA 2

1:100

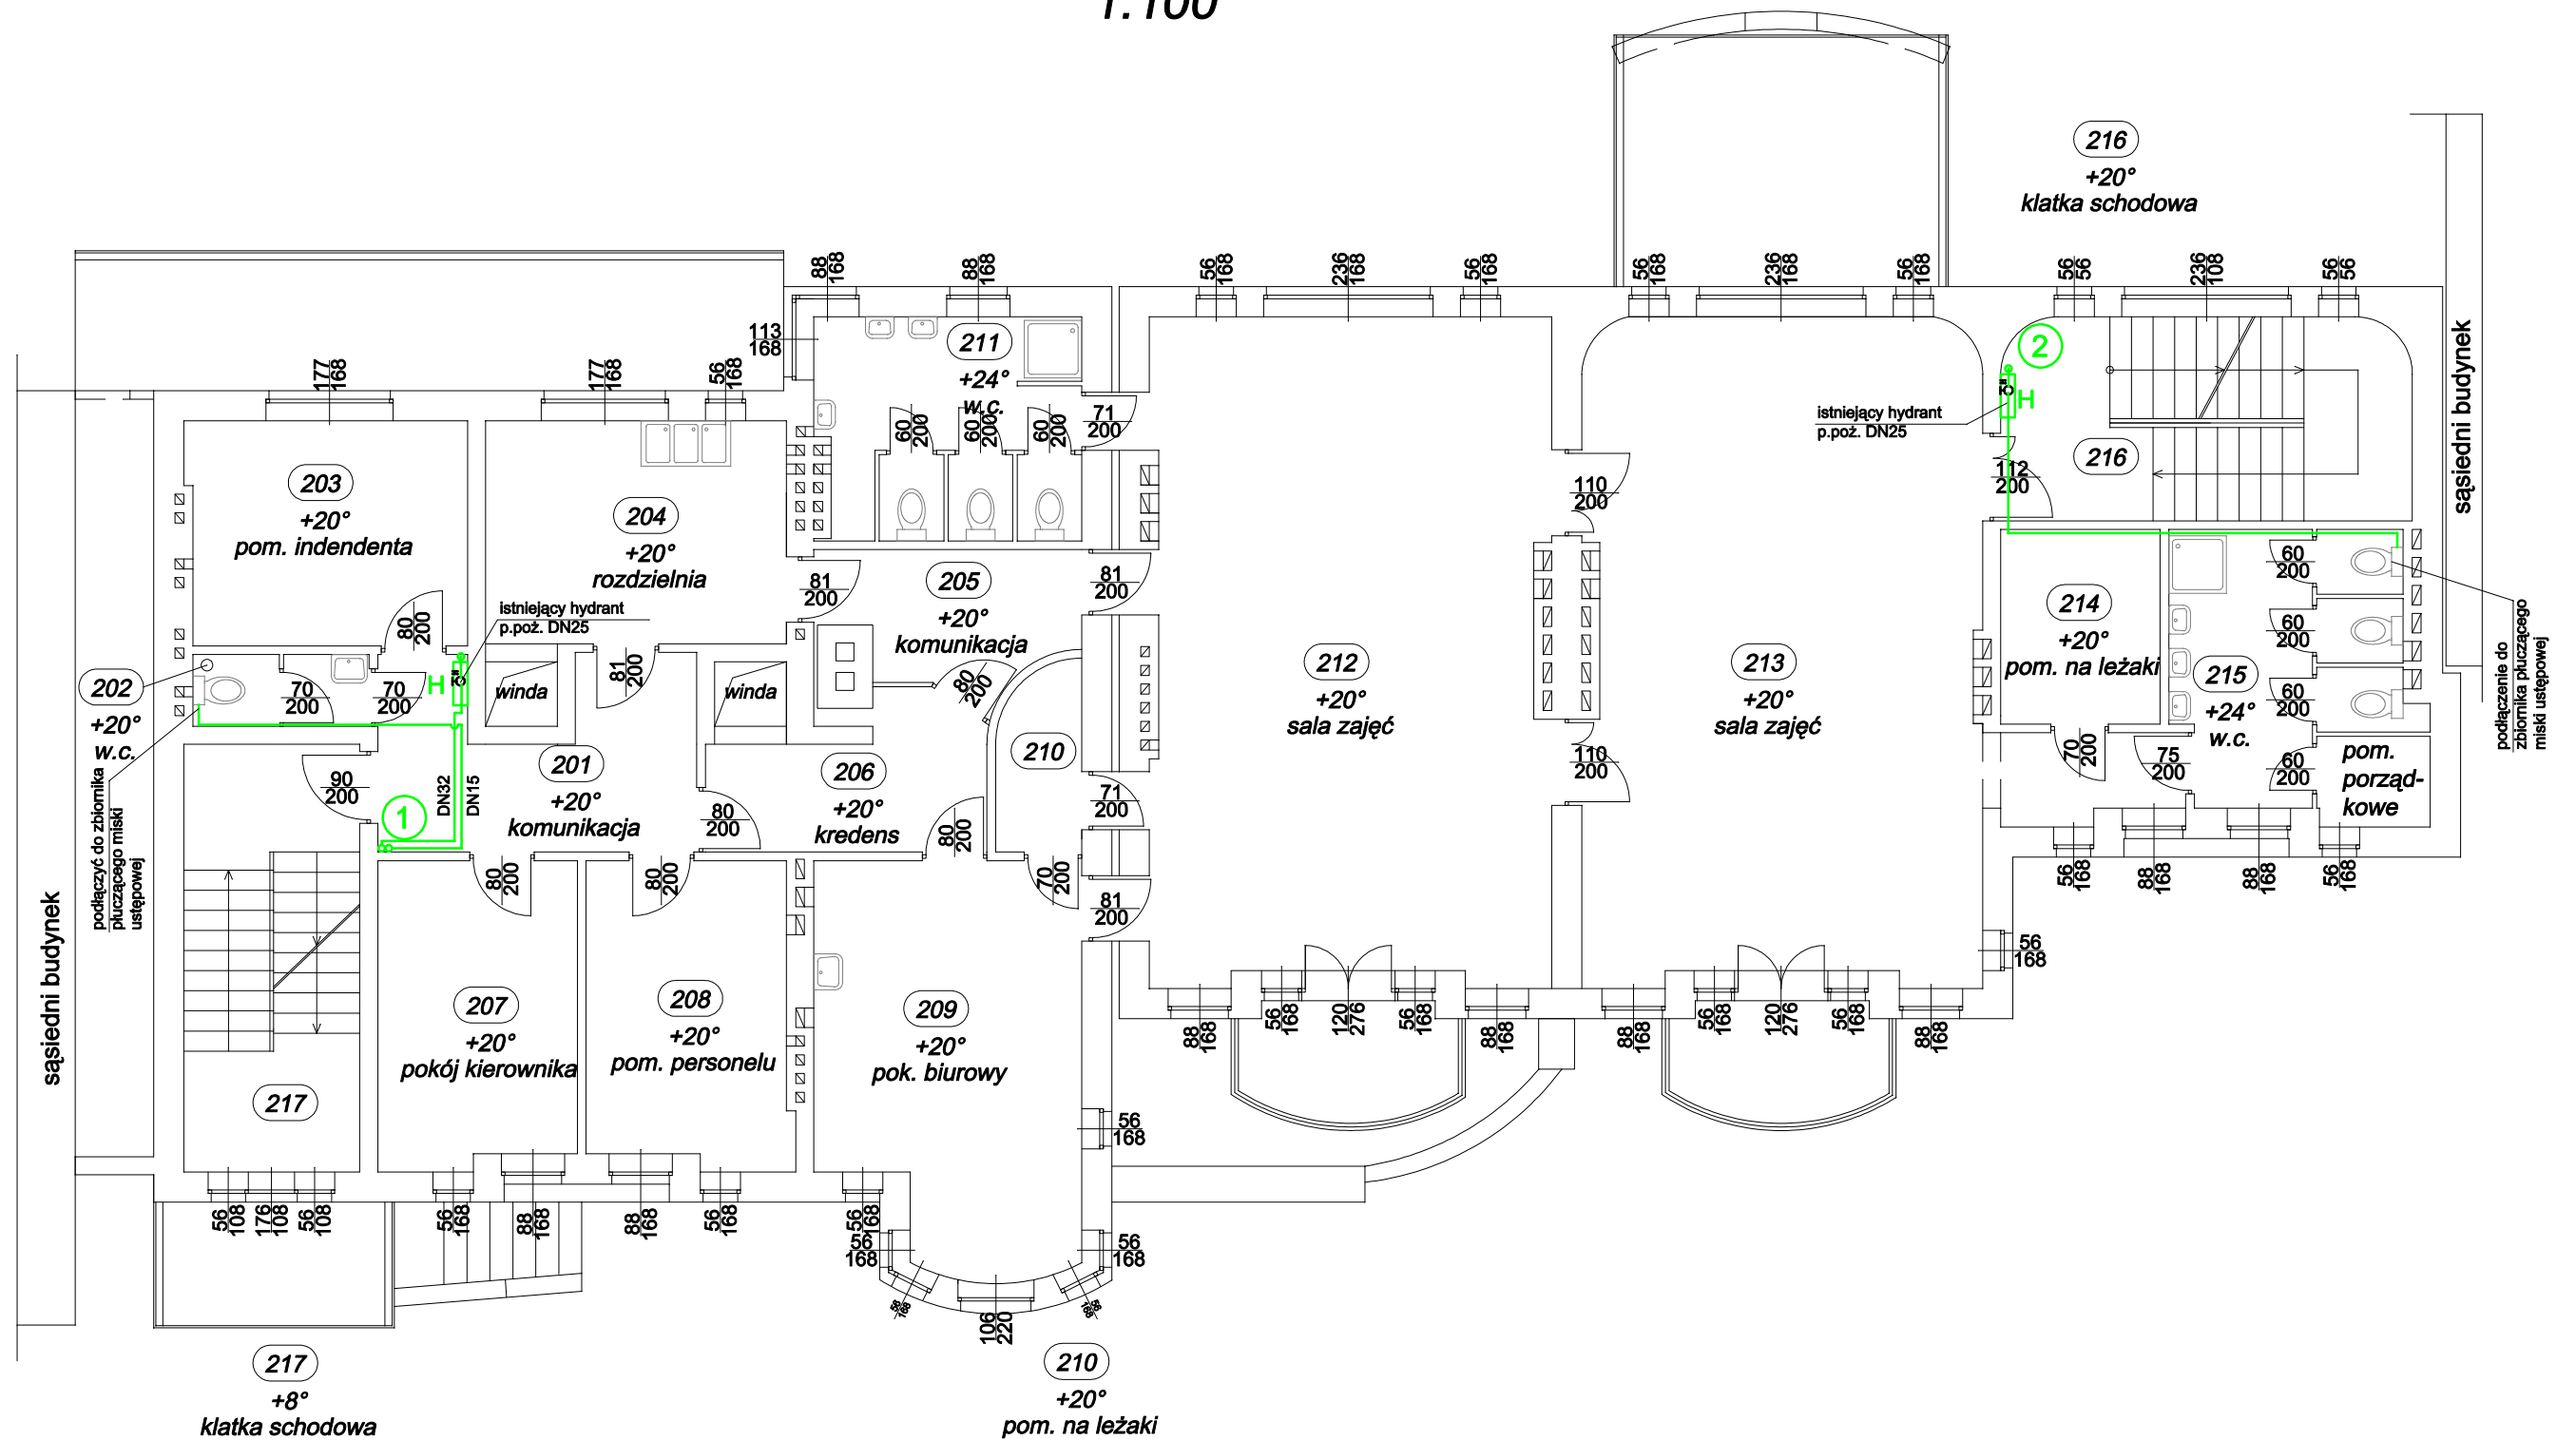

UWAGA

Na poddaszu należy zamontować dodatkowy hydrant p.poż. w pomieszczeniu komunikacji nr 302. W celu zapewnienia przepływu wody przez pion hydrantowy należy wyprowadzić przewód DN15 do najbliższego zbiornika płuczącego w pomieszczeniu w.c. nr 202 na drugim piętrze